


1160

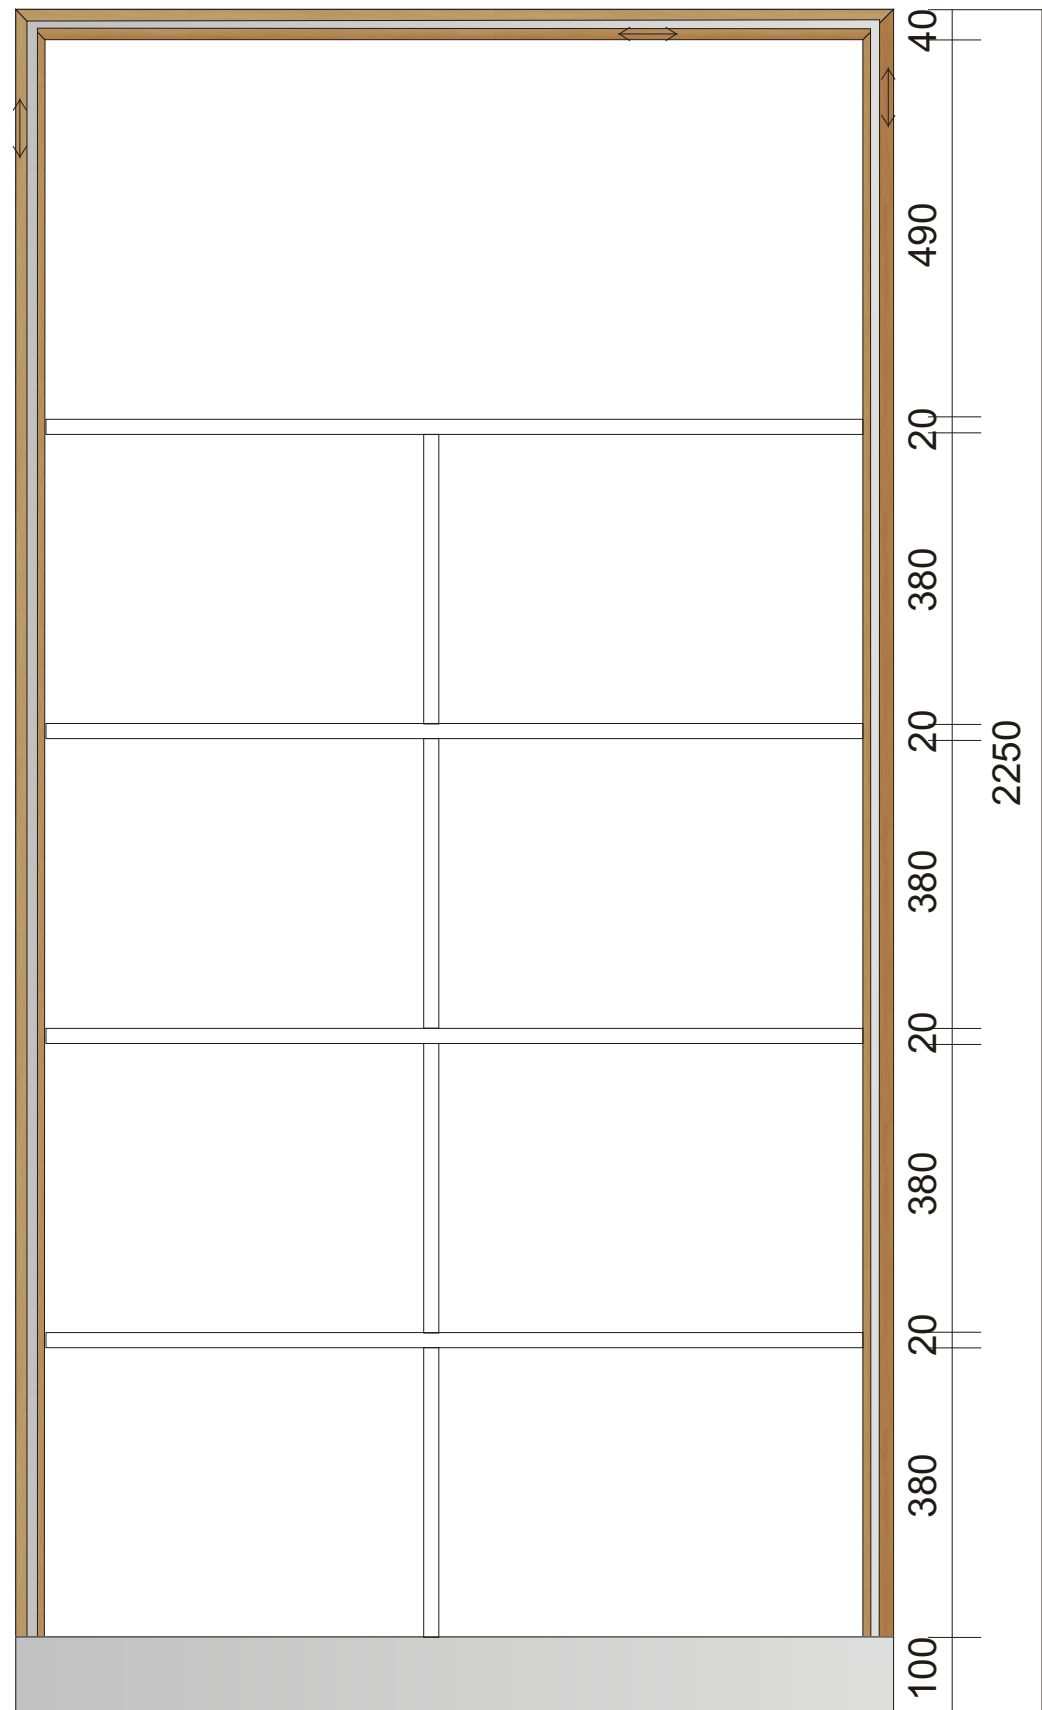

1160

SZAFKA DO WNEKI NA DOKUMENTY
 - LICZA KORPUSU I FRONTY WYKONANE
 Z PŁYTY FORNIROWANEJ DĘBEM,
 MALOWANEJ LAKIEREM FINISH LASUR
 0393 TREIBHOLZ, OZDOBNA LISTWA
 ZE STALI NIERDZEWNEJ SZER 10 - 12 mm
 ZAFREZOWANA - PŁASZCZYZNA MEBLA
 RÓWNA Z LISTWĄ, WNEȚRZE - KORPUSY, PÓŁKI,
 TYLNA ŚCIANA - PŁYTA LAMINOWANA U 515
 KRONOSPAN
 ←→ KIERUNEK SŁOI DREWNA

A I B PRACOWNIA AUTORSKA IWONA SZUPINA-BRAWAŃSKA

NAZWA OBIEKTU	Projekt aranżacji wnętrza holu wejściowego budynku Ratusza, 43-400 Cieszyń, Rynek 1		
PRZEDMIOT RYSUNKU	SZAFKA W BIURZE PODAWCZYM		
KIEROWNIK PRACOWNI mgr I. Szupina-Brawańska grafik			
KONCEPCJA PLAST. mgr I. Szupina-Brawańska grafik		SKALA RYS .	1:10
DOKUMENTACJA PLAST. mgr I. Szupina-Brawańska grafik		DATA	12.09.12
PRACE KREŚLARSKIE mgr I. Szupina-Brawańska grafik		NR RYS .	10