


PRZEKRÓJ 2 - 2

skala 1:50

budynek warsztatowy

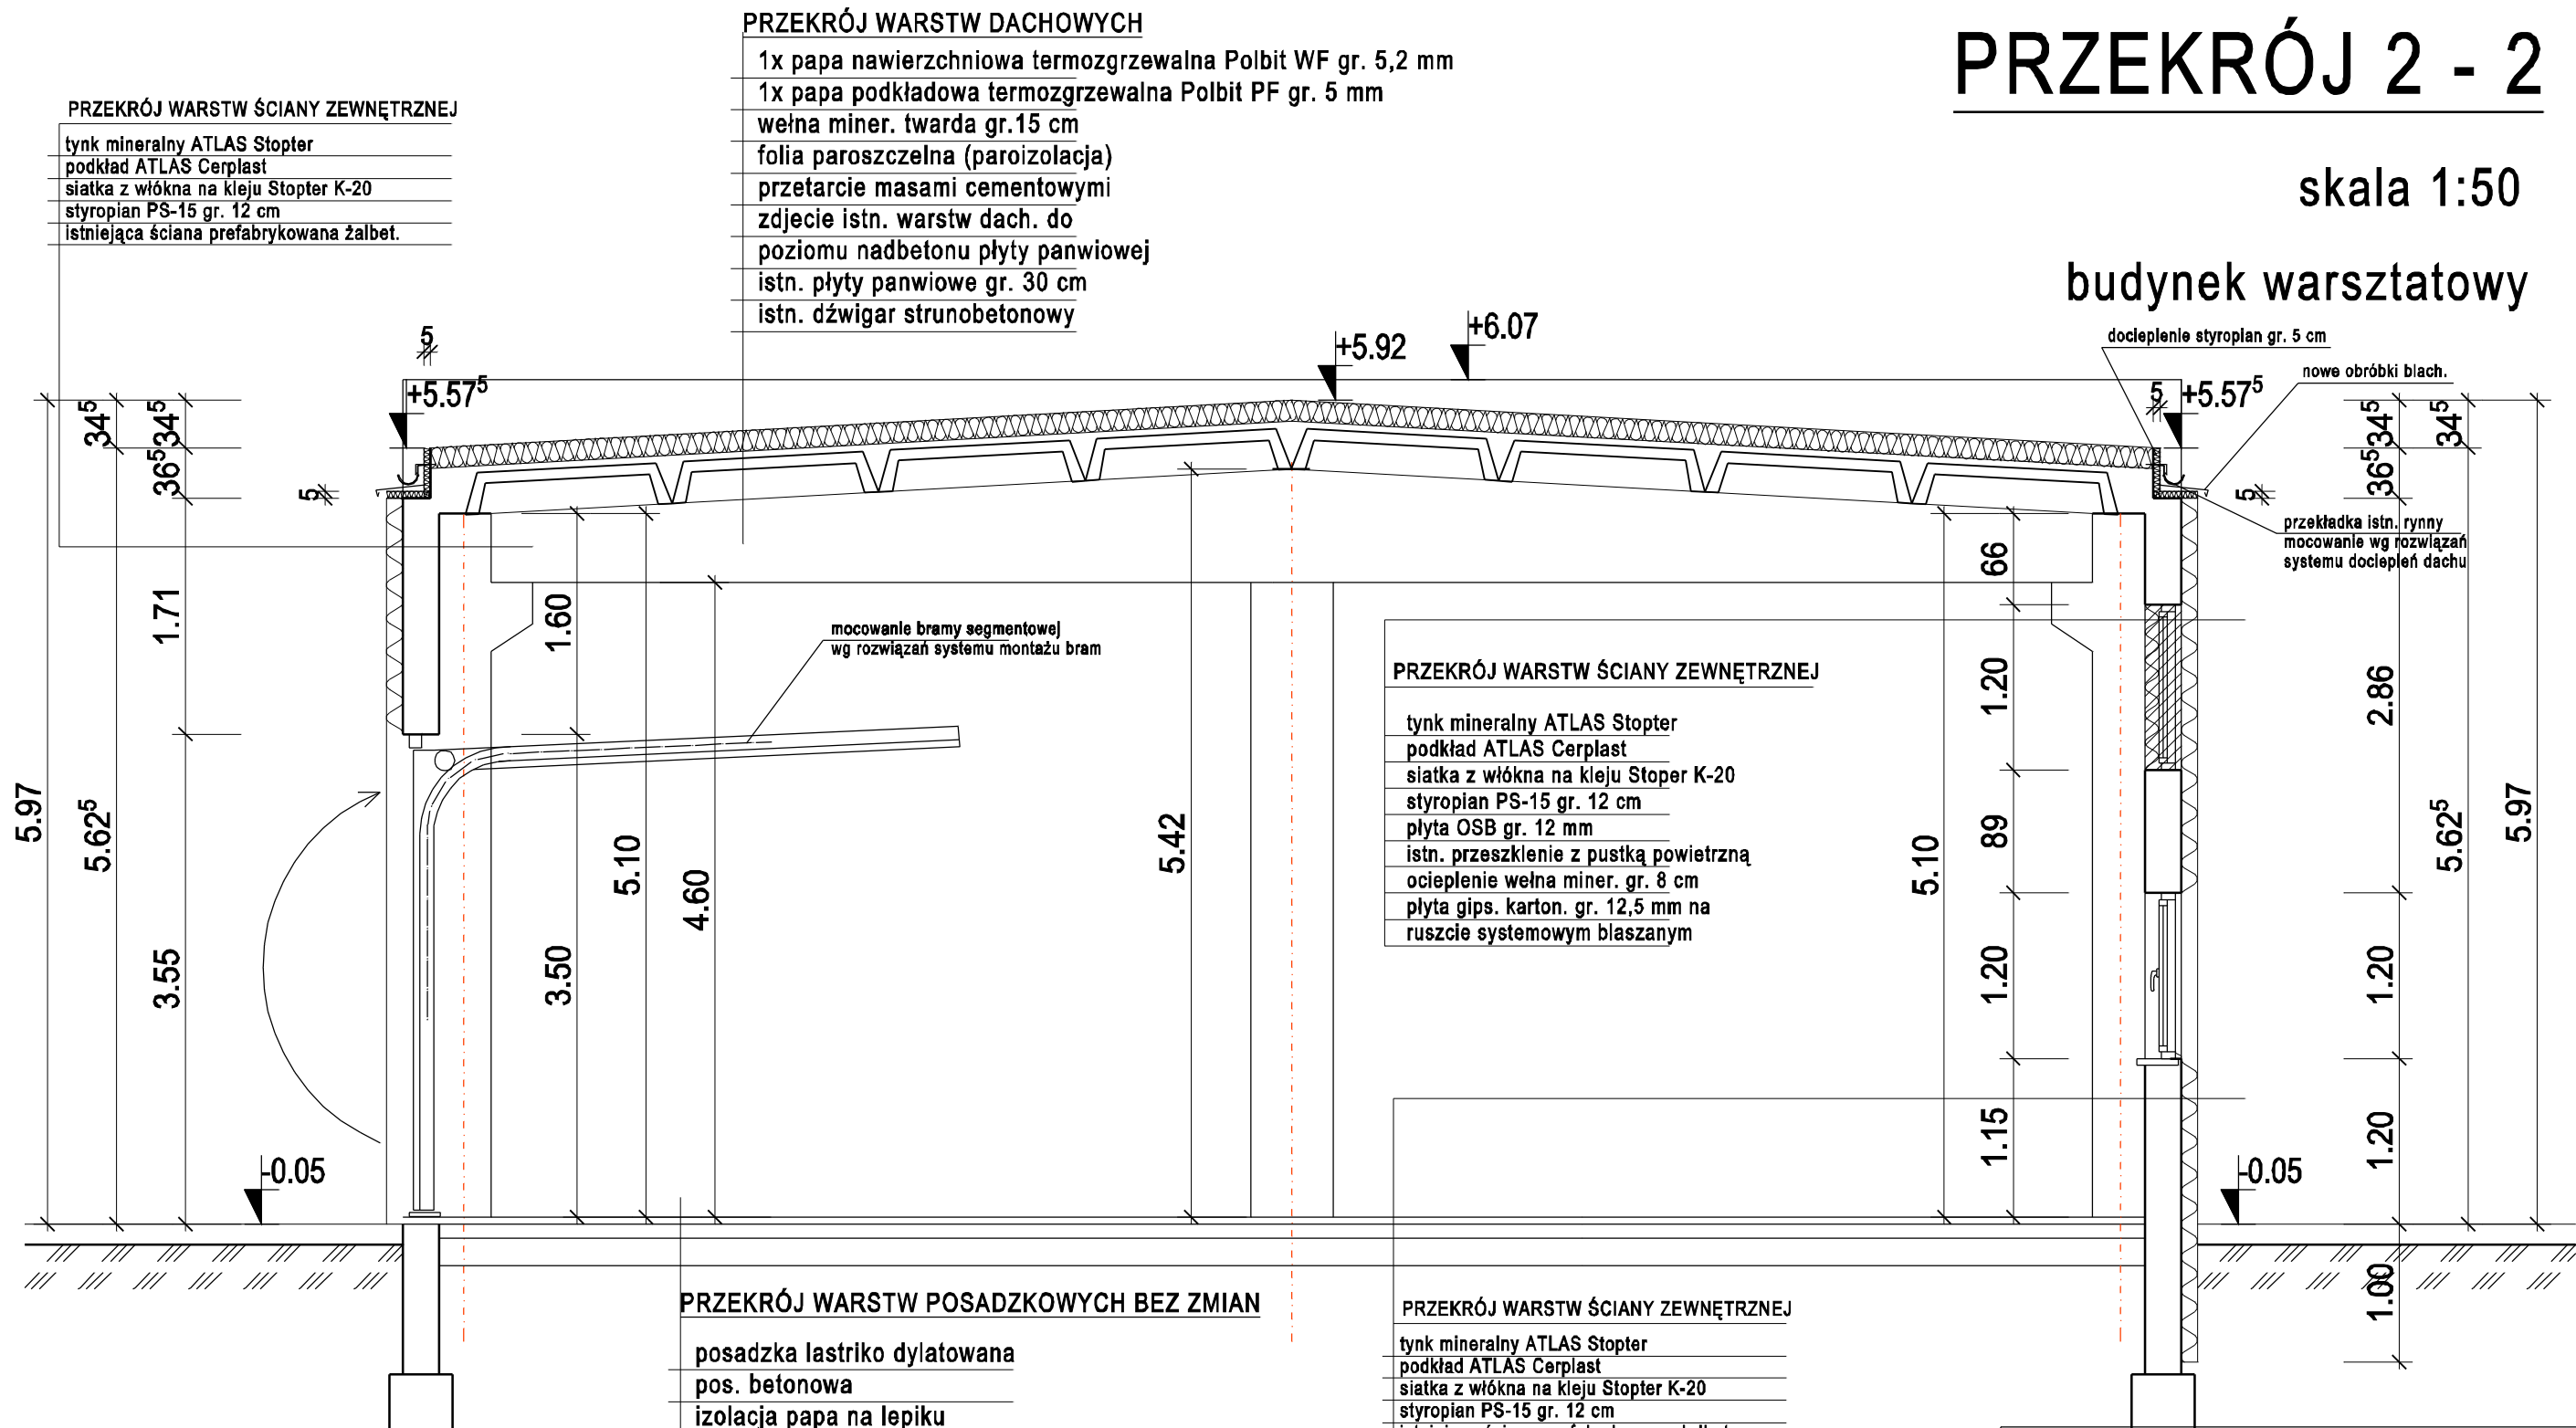

OZNACZENIA

- ściany istniejące
- zamurowania
- docieplenie gr. 12 cm

stan projektowany

Branża: Architektura		Cn 337
Faza: Projekt Budowlany		
Objekt: Termomodernizacja Budyńku obsługi i warsztatów Oczyszczalni Ścieków w Cieszynie ul. Motocrośowa 27		
Treść rysunku: PRZEKRÓJ 2-2		
Data wykonania:	10.2009	Skala: 1:50
Gł. projektant:	mgr inż. arch. L. Gross	
Nr uprawnień:	443/72KT	
Opracował:	M. Buzek	
Sprawdzał:	inż. R. Raszka	
Nr uprawnień:	657/71/Kt	
Prezes zarządu:	inż. bud. S. Serafin	
Pow. Matrycy w m:	2	Rys. nr:
Licencja ABIS® PLAN 161-PRO2000PO-021205-202971		