



SZCZEGÓŁ PASA OKIENNEGO 2

skala 1:20

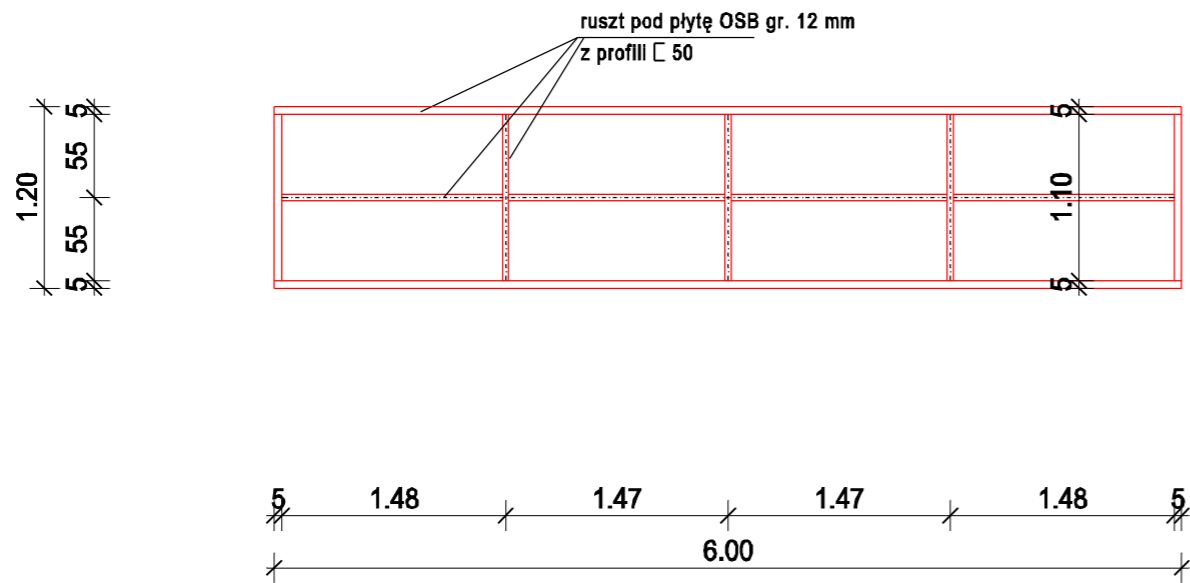

schemat rusztu systemowego blaszanego

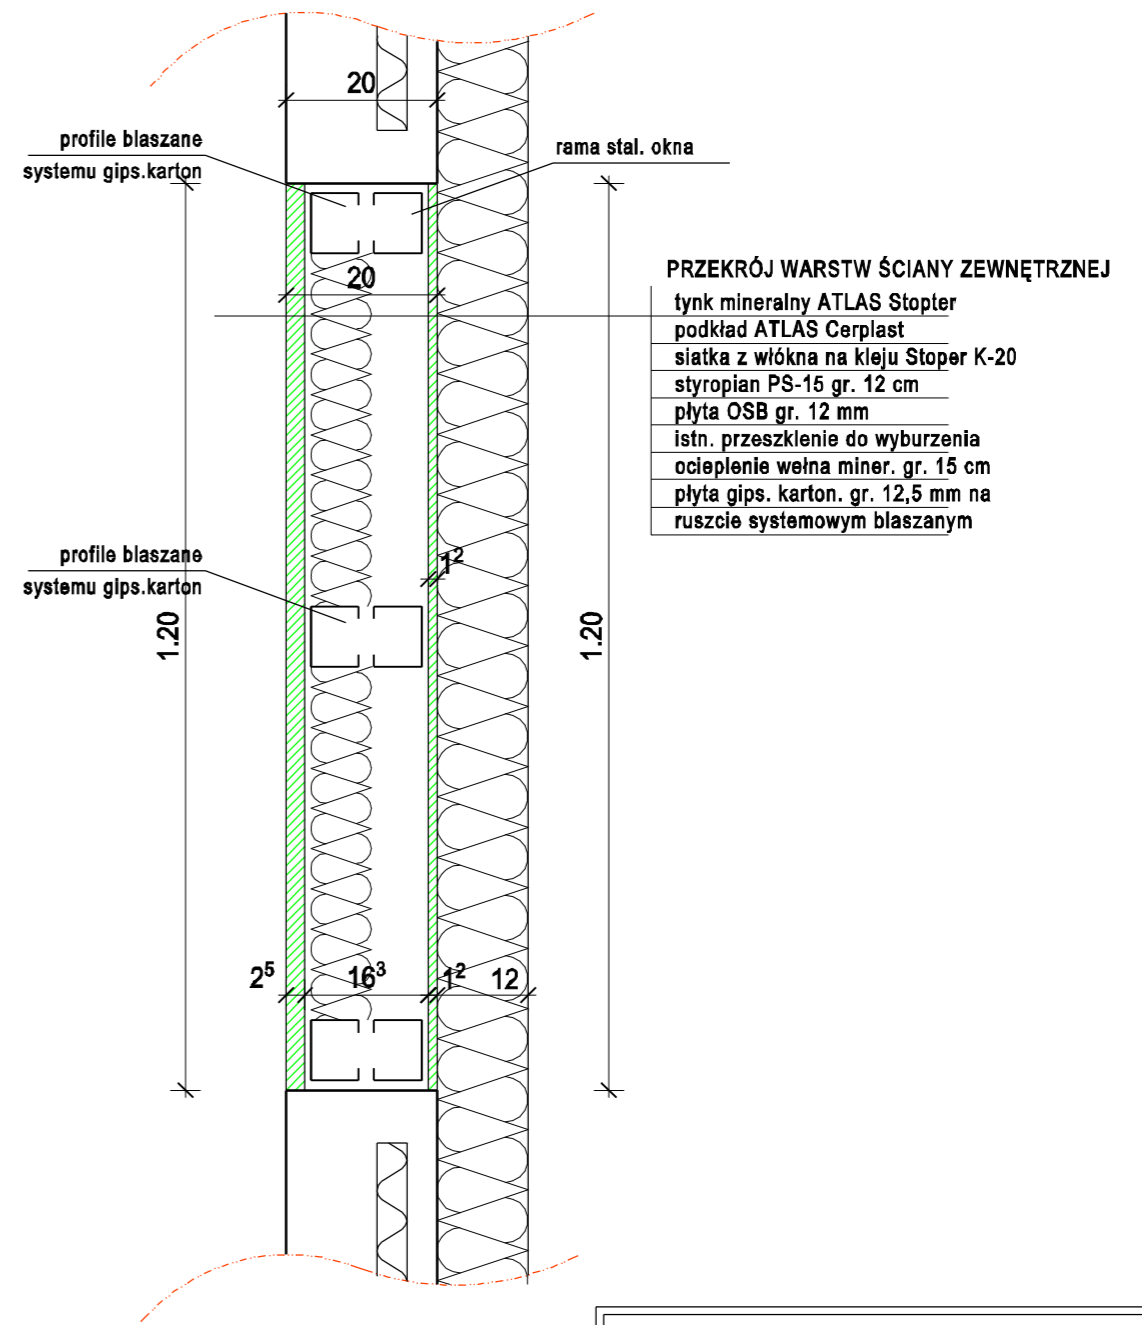

MIASTOPROJEKT CIESZYN spółka z o.o.	
Branża: Architektura	Cn 337
Faza: Projekt Wykonawczy	
Obiekt: Termomodernizacja Budynków obsługi i warsztatów Oczyszczalni Ścieków w Cieszynie ul. Motocrośowa 27	
Treść rysunku: SZCZEGÓŁ PASA OKIENNEGO 2	
Data wykonania: 10.2009	Skala: 1:20
Gł. Projektant:	
Autor projektu: mgr inż. arch. L. Gross	
Opracował: M. Buzek	
Sprawdzał: inż. R. Raszka	
Prezes zarządu: inż. bud. S. Serafin	
Pow. Matrycy w m. ²	Rys. nr:
LICENCJA ABIS® PLAN NR: 161-PRO2000P0-021205-202971	