


# PRZEKRÓJ 2 - 2

skala 1:50

budynek warsztatowy

## PRZEKRÓJ ISTN. WARSTW DACHOWYCH

papa na lepiku  
gładź cementowa  
izolacja papa na lepiku  
wełna miner. gr 5 cm  
1 x papa na lepiku  
płyty panwiowe gr. 30 cm  
dźwigar strunobetonowy

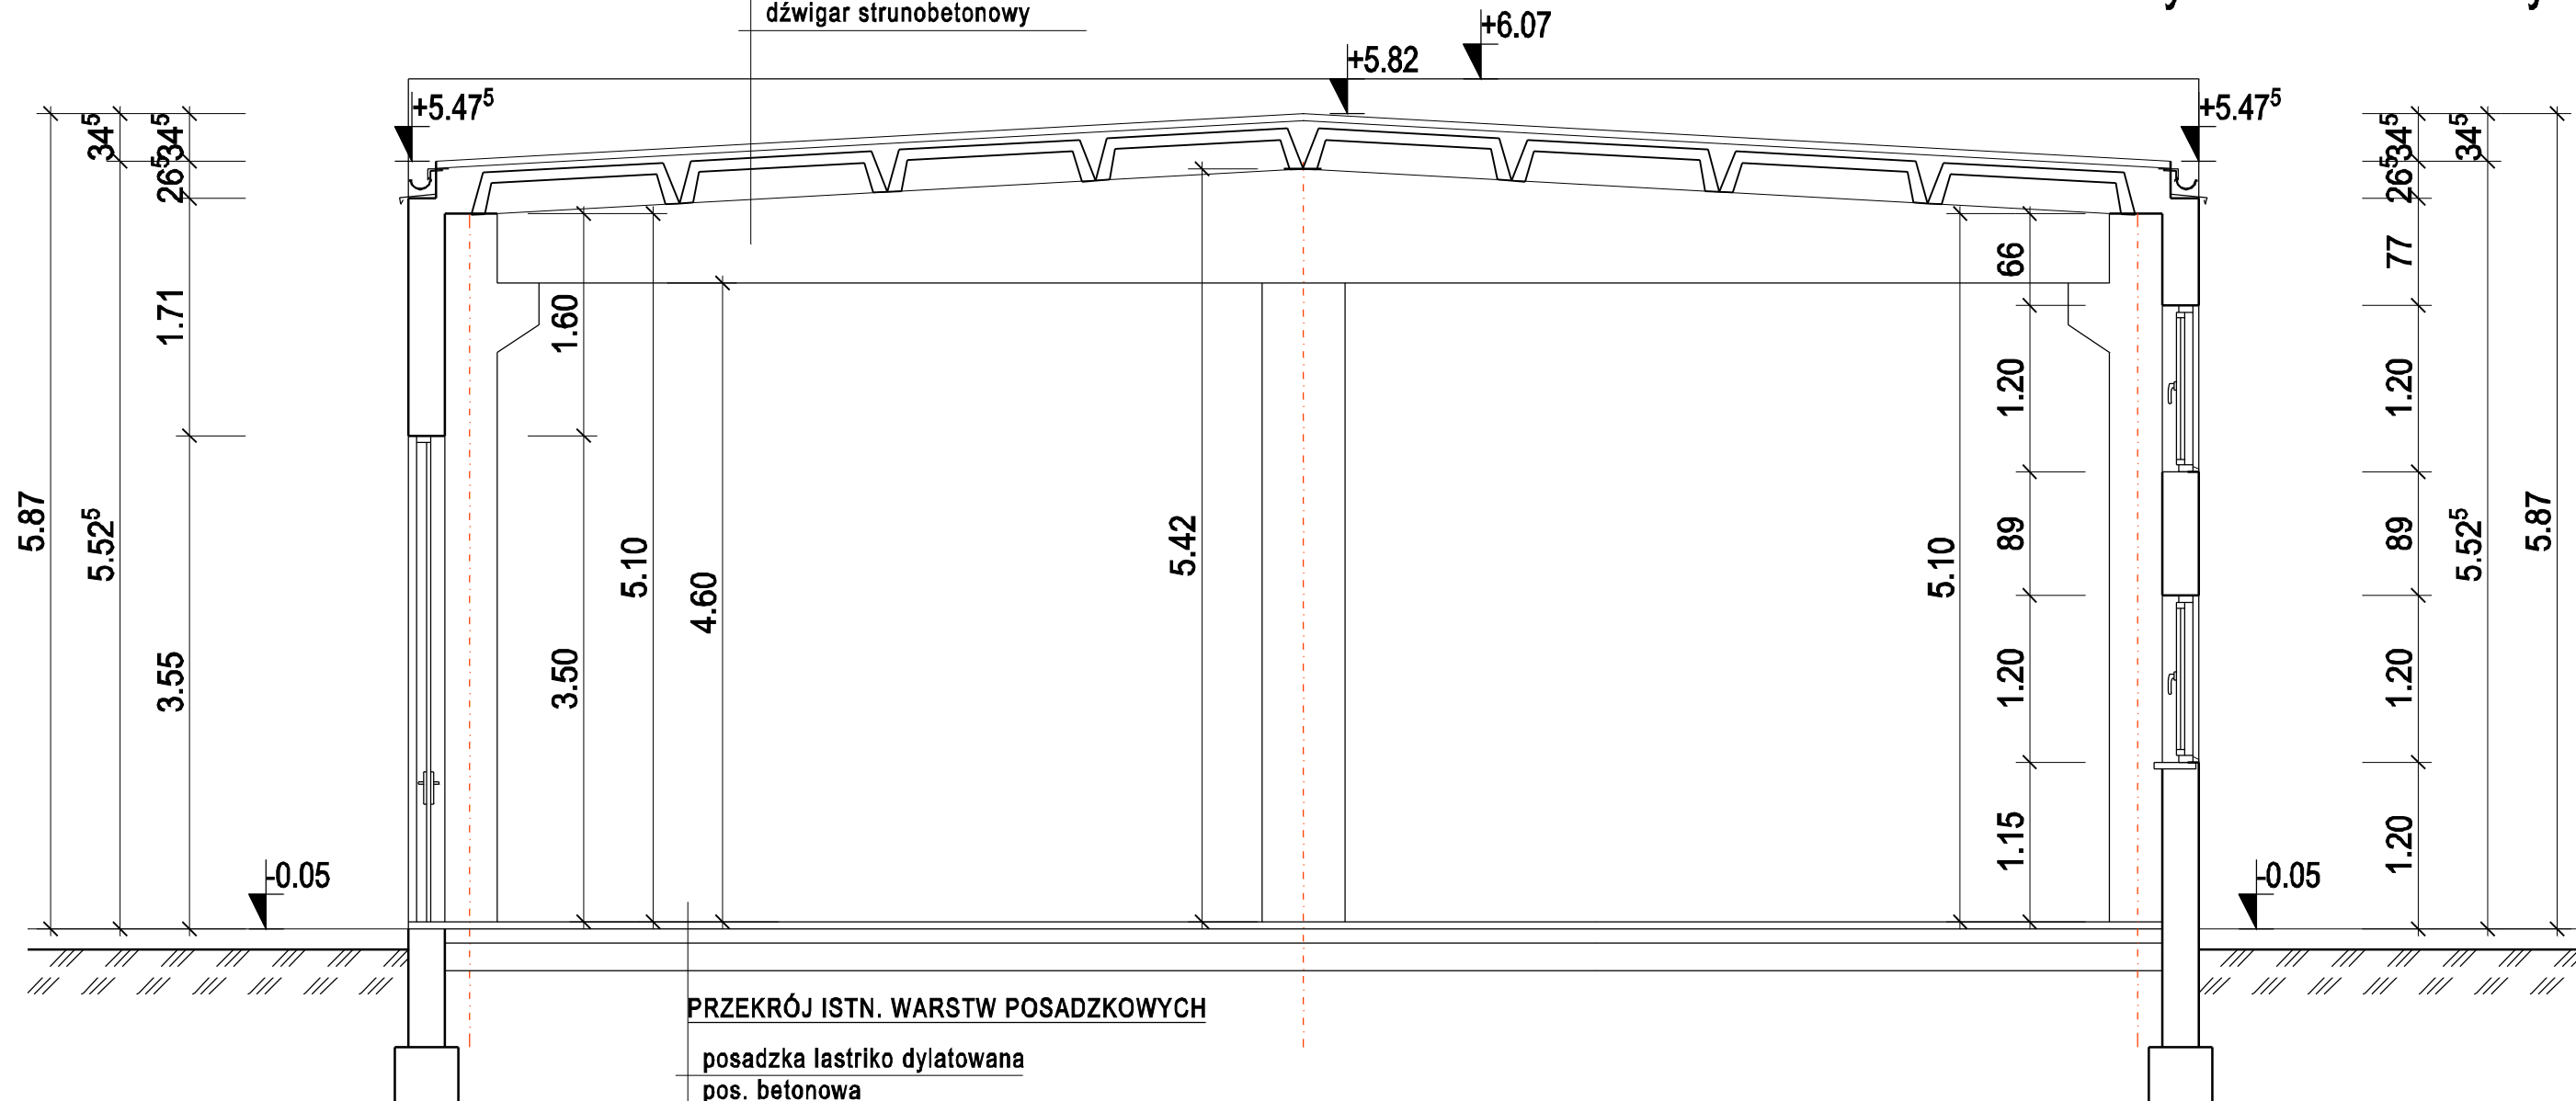

## PRZEKRÓJ ISTN. WARSTW POSADZKOWYCH

posadzka lastriko dylatowana  
pos. betonowa  
izolacja papa na lepiku  
warstwy betonu i podsypki na gruncie

stan istniejący

<b>MIASTOPROJEKT CIESZYN</b> spółka z o.o.		
Branża:	Architektura	Cn 337
Faza:	Inwentaryzacja	
Objekt:	Termomodernizacja Budynku obsługi i warsztatów Oczyszczalni Ścieków w Cieszynie ul. Motocroswa 27	
Treść rysunku:	PRZEKRÓJ 2-2	
Data wykonania:	10.2009	Skala: 1:50
Gł. projektant:	mgr inż. arch. L. Gross	
Nr uprawnień:	443/72KT	
Opracował:	M. Buzek	
Sprawdzał:	inż. R. Raszka	
Nr uprawnień:	657/71/Kt	
Prezes zarządu:	Inż. bud. S. Serafin	
Pow. Matrycy w m:	2	Rys. nr:
Licencja ABIS® PLAN 161-PRO2000PO-021205-202971		