


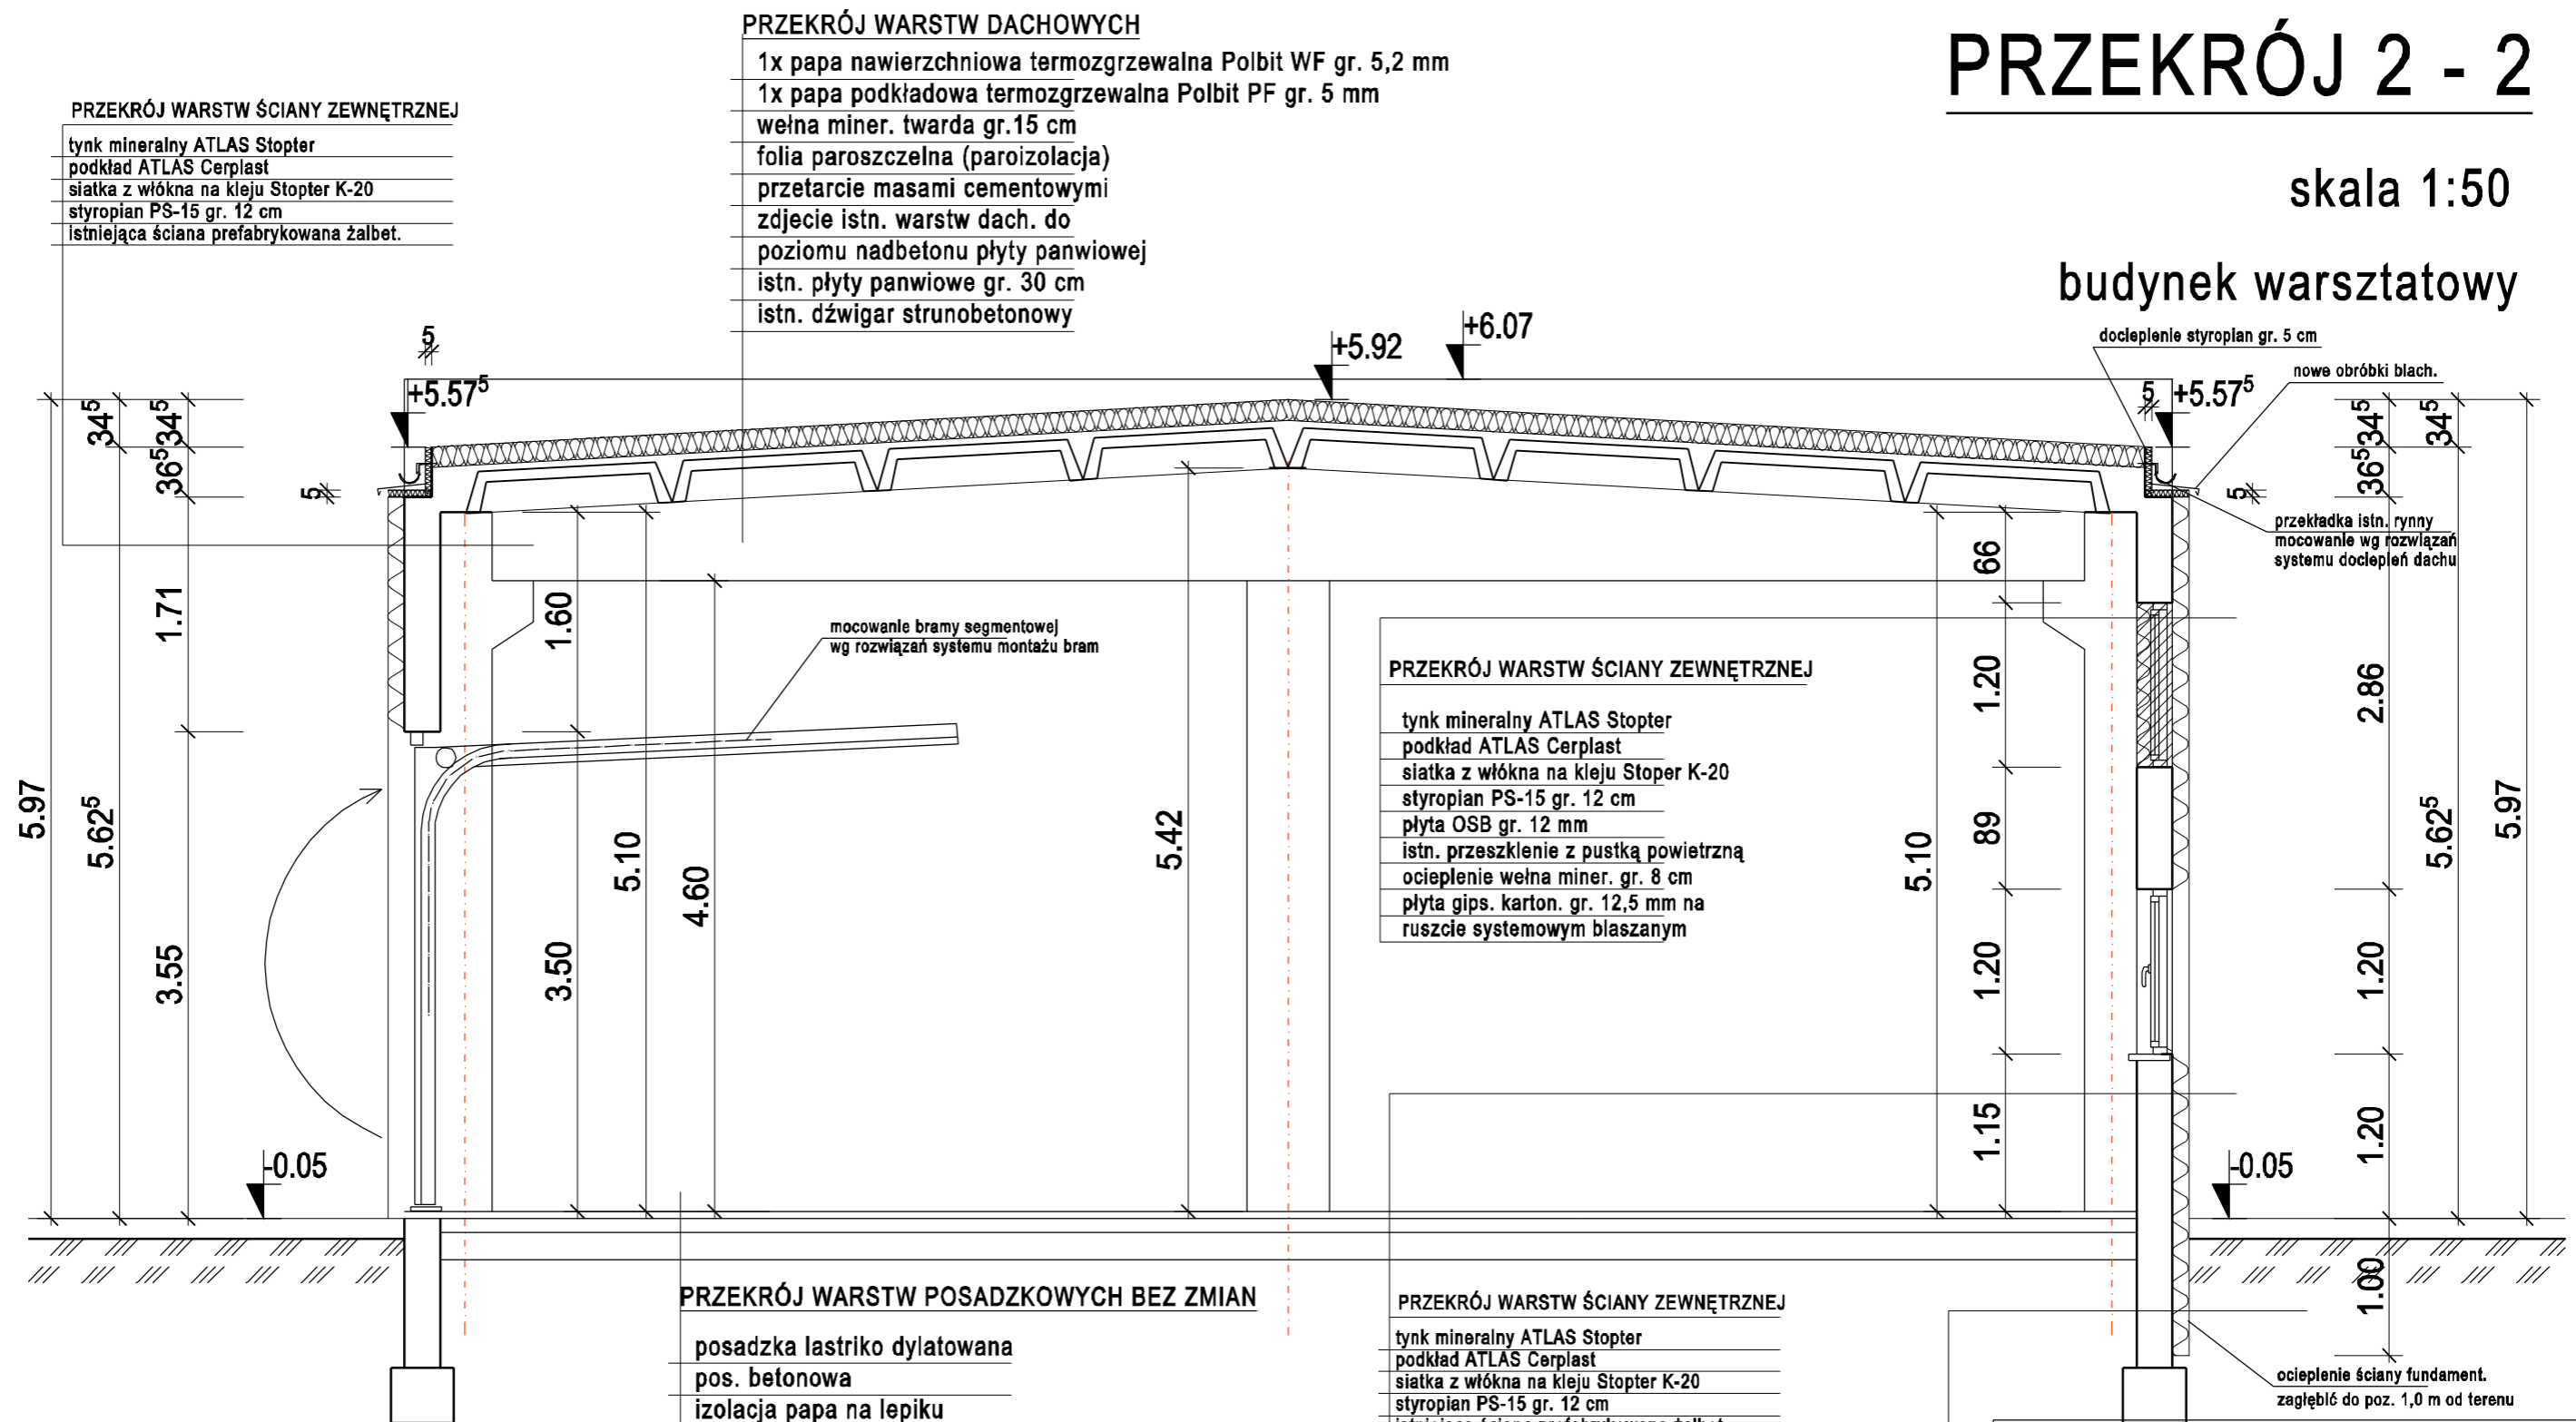


PRZEKRÓJ 2 - 2

skala 1:50

budynek warsztatowy



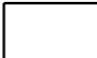OZNACZENIA

-  ściany istniejące
-  zamurowania
-  docieplenie gr. 12 cm

Branża: Architektura		Cn 337
Faza: Projekt Wykonawczy		
Obiekt: Termomodernizacja Budynku obsługi i warsztatów Oczyszczalni Ścieków w Cieszynie ul. Motocroswa 27		
Treść rysunku: PRZEKRÓJ 2-2		
Data wykonania: 10.2009	Skala: 1:50	
Gł. projektant: mgr inż. arch. L. Gross		
Nr uprawnień: 443/72KT		
Opracował: M. Buzek		
Sprawdził: inż. R. Raszka		
Nr uprawnień: 657/71/Kt		
Prezes zarz qdu: inż. bud. S. Serafin		
Pow. Matrycy w m: 2	Rys. nr:	
Licencja ABIS® PLAN 161-PRO2000P0-021205-202971		