


ELEWACJE

skala 1:100

budynek warsztatowy

stan projektowany

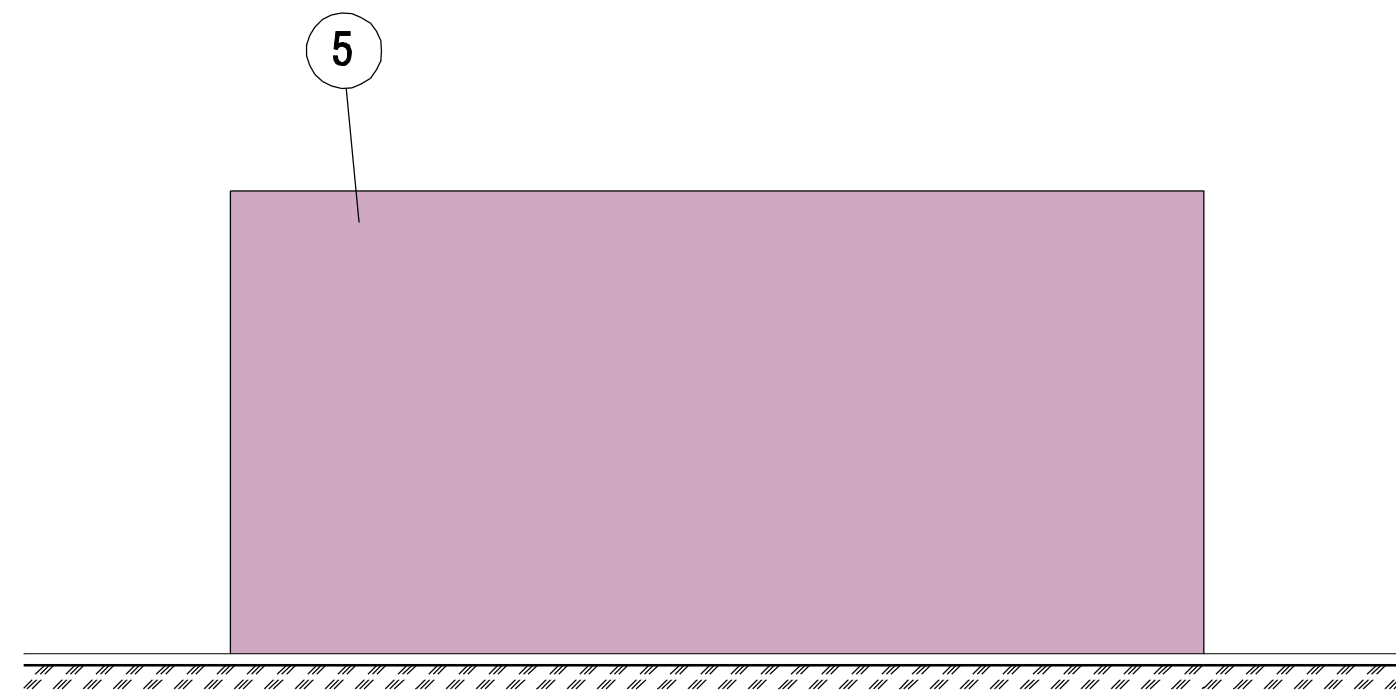

elewacja północna

KOLORYSTYKA:

Wydruk wg zestawu barw w programie komputerowym.
Ze względu na oczywiste różnice techniczne uzyskiwania kolorów na papierze oraz w warunkach rzeczywistych przedstawiony rysunek należy traktować pogładowo jako zasadę kompozycji kolorystycznej elewacji. Rzeczywiste kolory wg opisu koloratora ATLAS Arkol E farby akrylowe, Tynk akrylowy ATLAS Cermit DR 20

1. kolor ATLAS 0147
2. kolor ATLAS 0148
3. kolor ATLAS 0149
4. kolor ATLAS 0592
5. kolor ATLAS 0593
6. kolor ATLAS 0594
7. stolarka aluminiowa łącznika kolor RAL 4001
8. stolarka okienna pcv kolor biały

MIASTOPROJEKT CIESZYN spółka z o.o.	
Branża: Architektura	Gn 337
Faza: Projekt Budowlany	
Objekt: Termomodernizacja Budynku obsługi i warsztatów Oczyszczalni Ścieków w Cieszynie ul. Motocrośowa 27	
Treść rysunku: ELEWACJA PÓŁNOCNA	
Data wykonania: 10.2009	Skala: 1:100
Gł. projektant: mgr inż. arch. L. Gross	
Nr uprawnień: 443/72KT	
Opracował: M. Buzek	
Sprawdzał: inż. R. Raszka	
Nr uprawnień: 657/71/Kt	
Prezes zarządu: inż. bud. S. Serafin	
Pow. Matrycy w m: 2	Rys. nr:
Licencja ABIS® PLAN 161-PRO2000PO-021205-202971	