


14      13a      12      11      10      9      8

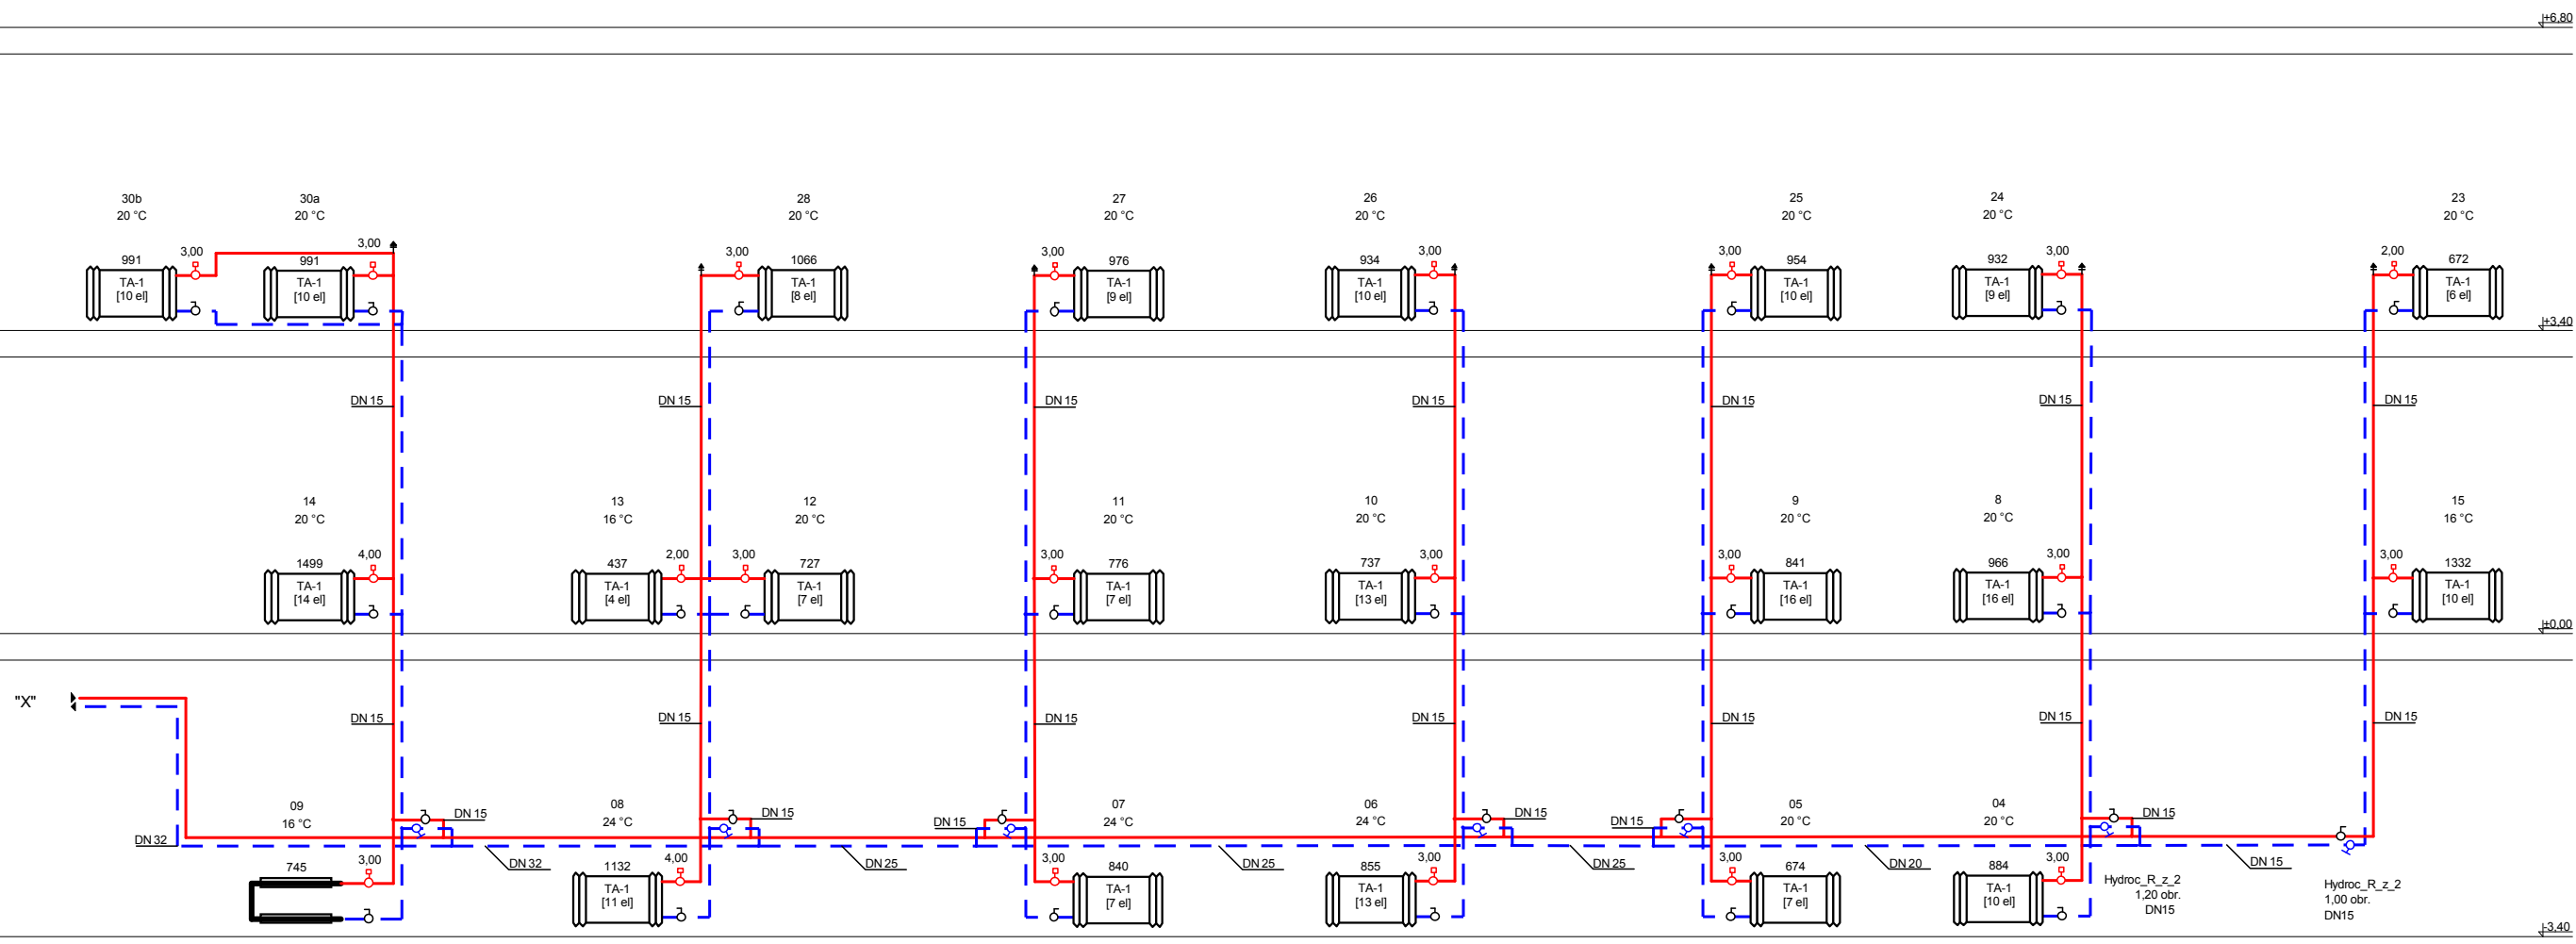

<b>MIASTOPROJEKT CIESZYN</b> spółka z o.o.	
<i>Branża:</i> Instalacja centralnego ogrzewania	Cn 337
<i>Faza:</i> Projekt Wykonawczy	
<i>Objekt:</i> Termomodernizacja Budynku Warsztatów Oczyszczalni Ścieków Cieszyn, ul. Motokrosova 27	
<i>Treść rysunku:</i> ROZWIĘCIE 1	
<i>Data wykonania:</i> 11.2009	<i>Skala:</i> --
<i>Gł. projektant:</i>	
<i>Autor projektu:</i> mgr inż. J. Gómiak	
<i>Nr uprawnień:</i> 26/81/BB	
<i>Opracował:</i> autor	
<i>Sprawdzał:</i> inż. bud. S. Serafin	
<i>Nr upr.:</i> UAN-VI-1227/196/86	
<i>Prezes zarządu:</i> inż. bud. S. Serafin	
<i>Pow. Matrycy w m<sup>2</sup>:</i>	<i>Rys. nr:</i> 9
<small>Licencja : INTERsoft IntellCAD 9L29-C14U-910P-C6RC</small>	

Instal-therm HCR V4.53. Projekt: 'ZGK biura rozw.isb', skala: 1 : 80, strona: 2:3 (6)