


PRZEKRÓJ 1 - 1

skala 1:50

budynek warsztatowy

PRZEKRÓJ ISTN. WARSTW DACHOWYCH

papa na lepiku
gładź cementowa
izolacja papa na lepiku
wełna miner. gr 5 cm
1 x papa na lepiku
płyty panwiowe gr. 30 cm
dźwigar strunobetonowy

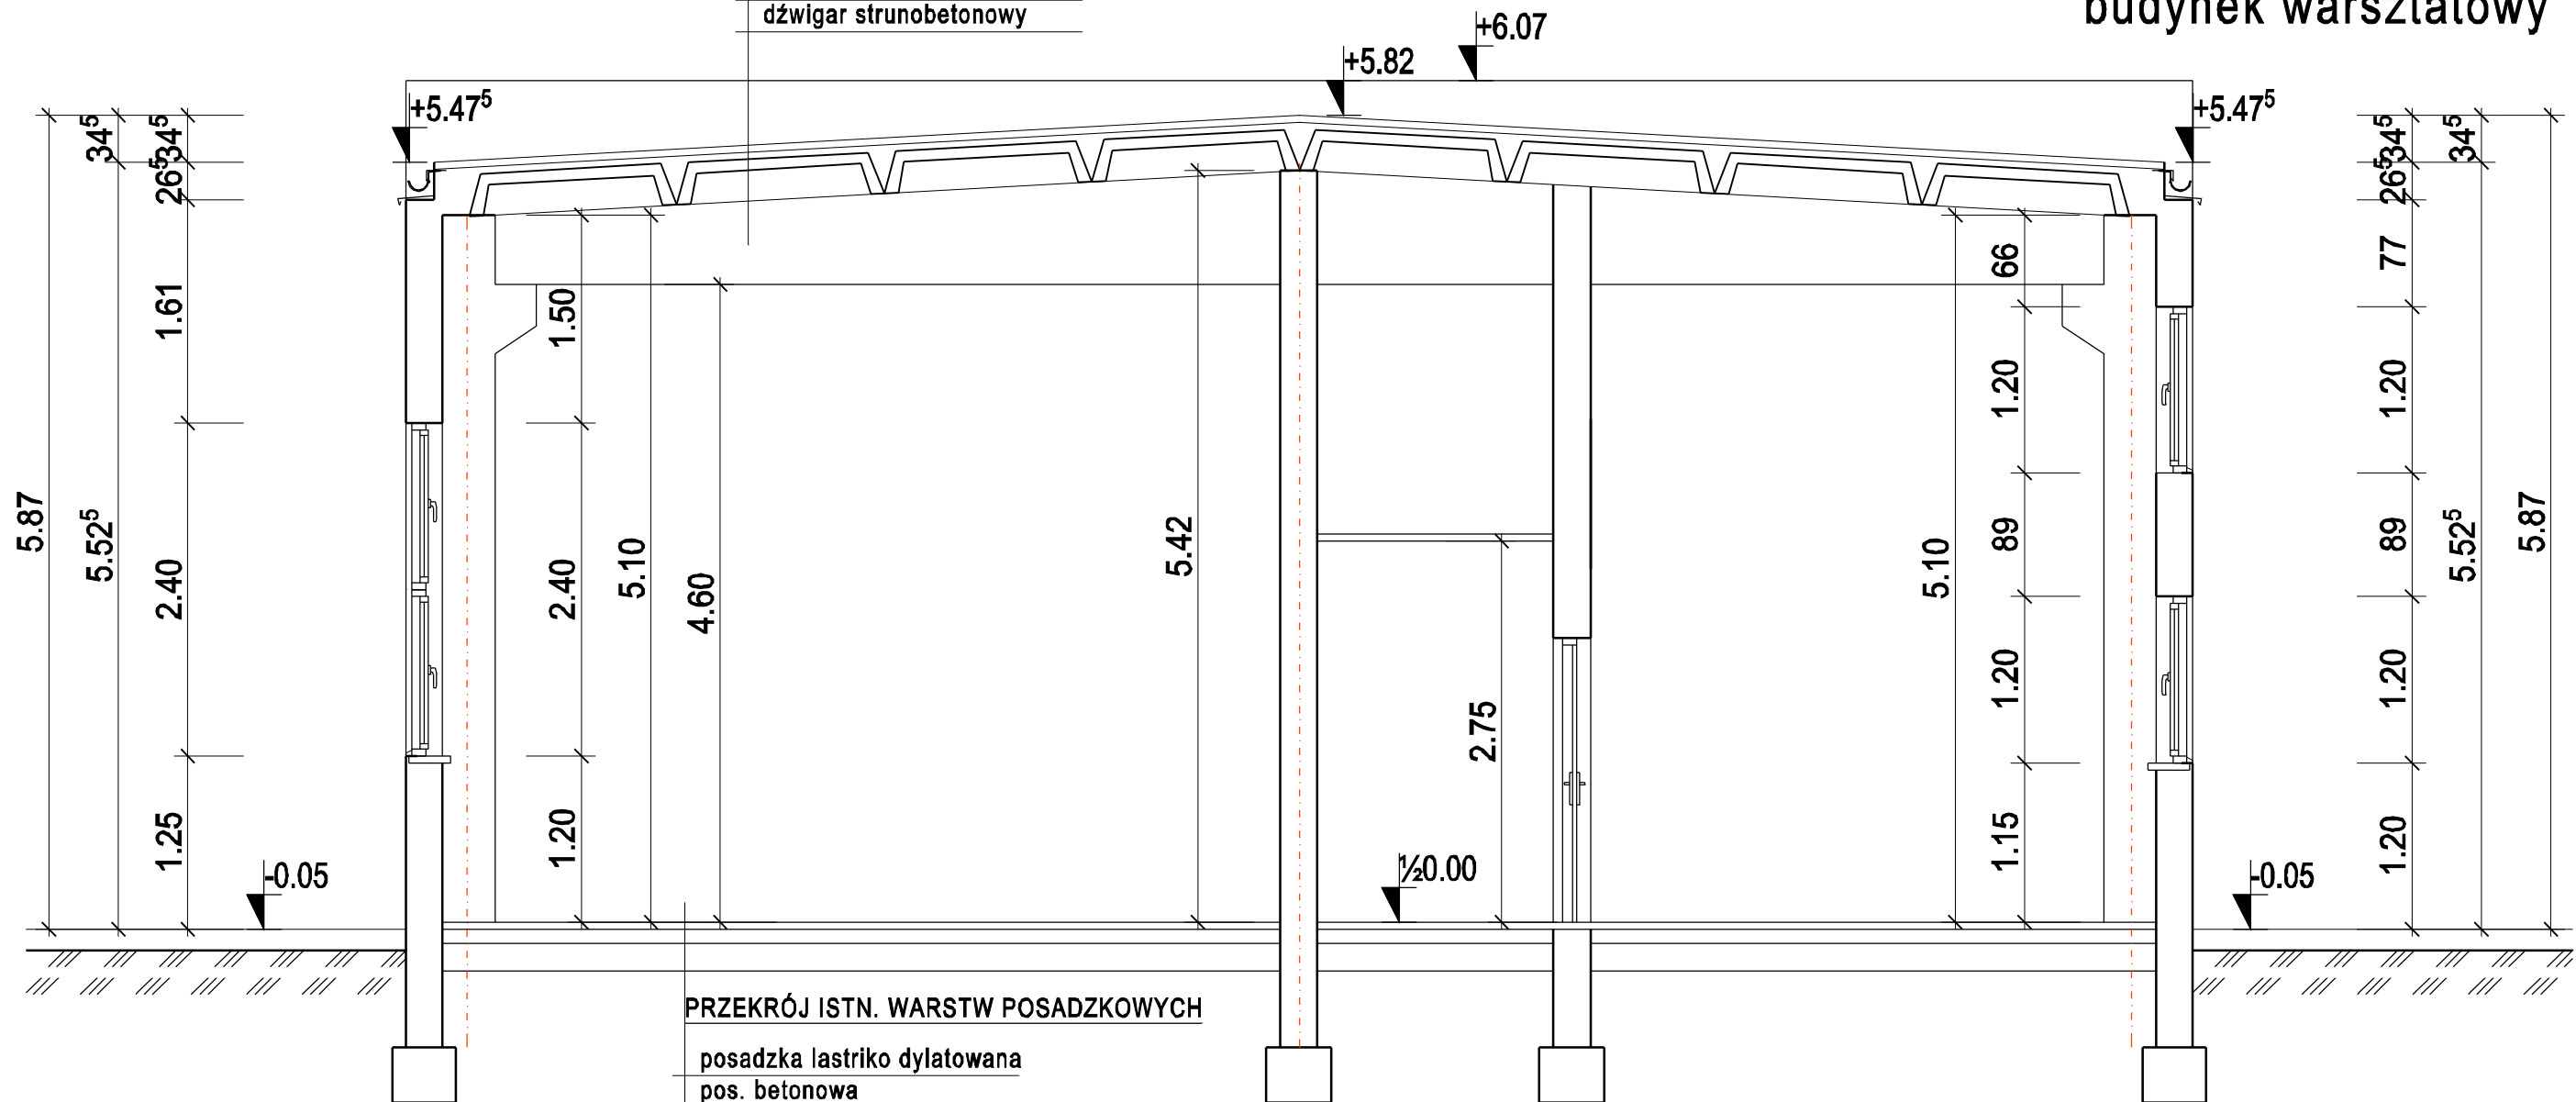

PRZEKRÓJ ISTN. WARSTW POSADZKOWYCH

posadzka lastriko dylatowana
pos. betonowa
izolacja papa na lepiku
warstwy betonu i podsypki na gruncie

stan istniejący

MIASTOPROJEKT CIESZYN spółka z o.o.		
Branża: Architektura	Cn 337	
Faza: Inwentaryzacja		
Obiekt: Termomodernizacja Budynku obsługi i warsztatów Oczyszczalni Ścieków w Cieszynie ul. Motocroswa 27		
Treść rysunku: PRZEKRÓJ 1-1		
Data wykonania: 10.2009	Skala: 1:50	
Gł. projektant: mgr inż. arch. L. Gross		
Nr uprawnień: 443/72KT		
Opracował: M. Buzek		
Sprawdzał: inż. R. Raszka		
Nr uprawnień: 657/71/Kt		
Prezes zarządu: inż. bud. S. Serafin		
Pow. Matrycy w m: 2	Rys. nr:	
Licencja ABIS® PLAN 161-PRO2000PO-021205-202971		