


RZUT
1:50

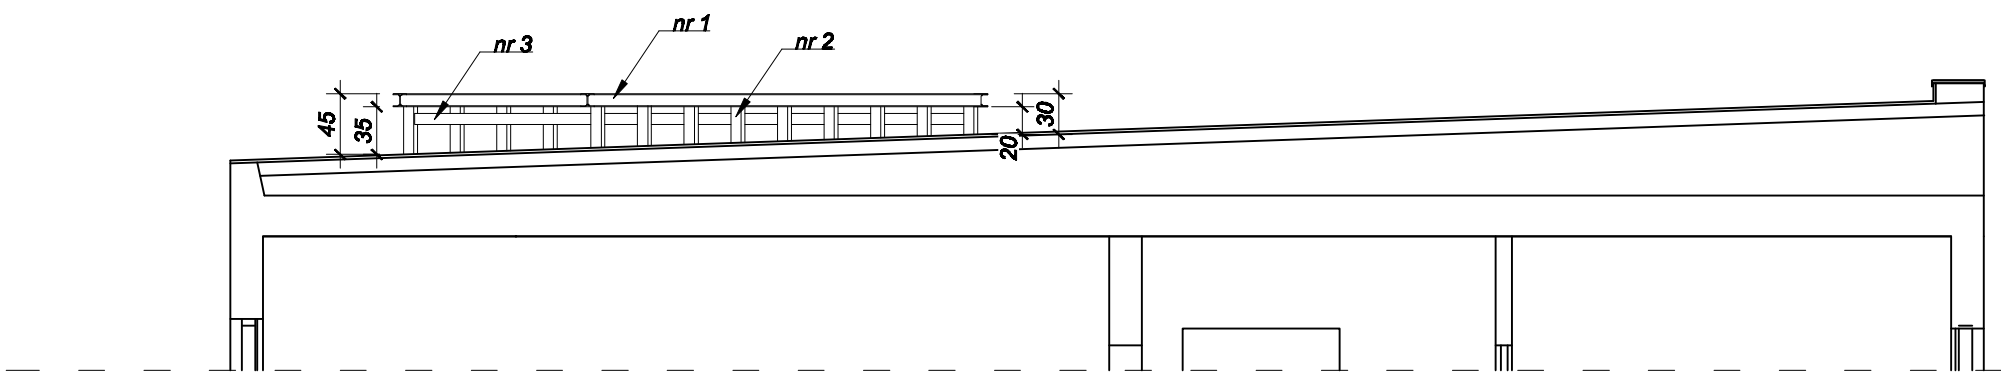

WIDOK Z BOKU
1:50

MIASTOPROJEKT CIESZYN spółka z o.o.	
<i>Branża:</i> Architektura	Cn 255
<i>Faza:</i> Projekt Inwentaryzacji	
<i>Obiekt:</i> Modernizacja Budynków obok ul. wanszeliw	
<i>Objekt:</i> Oczyszczalni Ścieków w Cieszynie ul. Motocarnowa	
<i>Treść rysunku:</i> Siatka kolektorów	
<i>Data wykonania:</i> 11.2009	<i>Skala:</i> 1:50
<i>Gł. Projektant:</i>	
<i>Autor projektu:</i> mgr inż. arch. L. Gross	
<i>Opracował:</i> mgr inż. B. Dejnaka	
<i>Sprawdził:</i> inż. R. Raszka	
<i>Prezes zarządu:</i> inż. bud. S. Serafin	
<i>Pow. Metrycy w m²:</i>	<i>Rys. nr:</i> ?
LICENCJA AIBD © 161-PRO2000P0-021205-202971	