


RZUT  
1:50

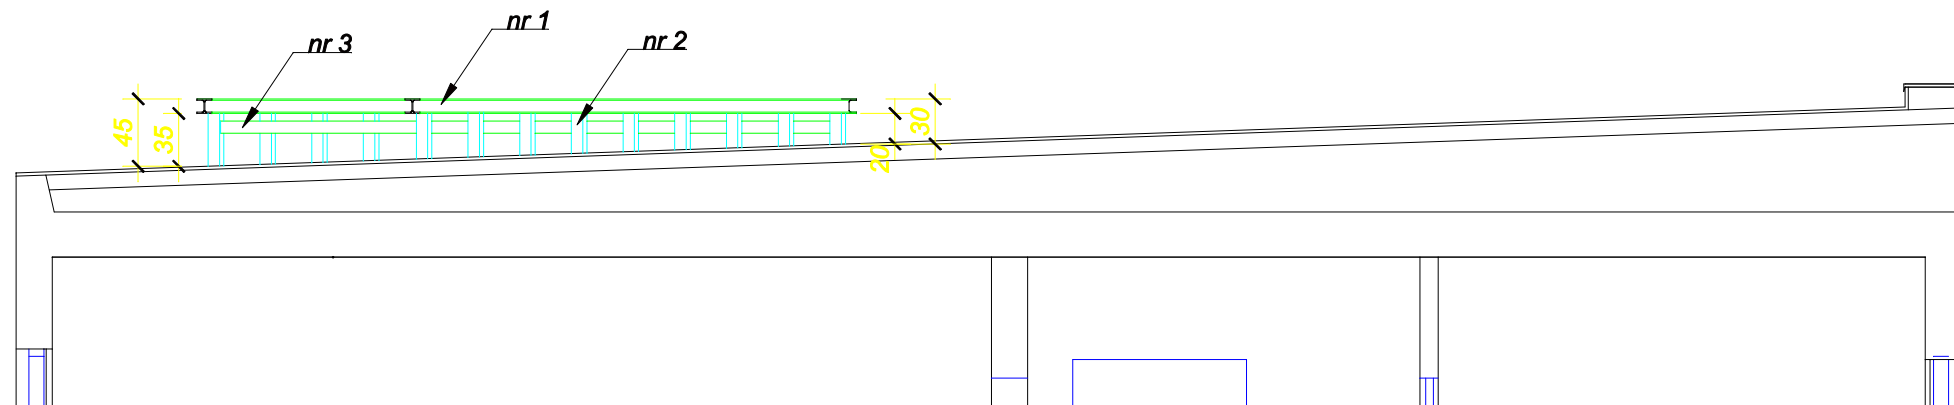

WIDOK Z BOKU  
1:50

<b>MIASTOPROJEKT CIESZYN</b> spółka z o.o.		
<b>Branża:</b> Architektura		<b>Cn 255</b>
<b>Faza:</b> Projekt Konstrukcji		
<b>Obiekt:</b> Modernizacja Budynków obsługi warsztatów Oczyszczalni Ścieków w Cieszynie ul. Motocrossowa		
<b>Treść rysunku:</b> Stelaż kolektorów		
<b>Data wykonania:</b> 11.2009		<b>Skala:</b> 1:50
<b>Gł. Projektant:</b>		
<b>Autor projektu:</b> mgr inż. arch. L. Gross		
<b>Opracował:</b>		
<b>Sprawdzał:</b> inż. R. Raszka		
<b>Prezes zarządu:</b> inż. bud. S. Serafin		
<b>Pow. Matrycy w m<sup>2</sup></b>		<b>Rys. nr:</b> K1
LICENCJA ABIS 161-PRO2000P0-021205-202971		