



Przekrój A-A B-B

Przekrój A-A

stanistniejący

budynek obsługi

Przekrój B-B

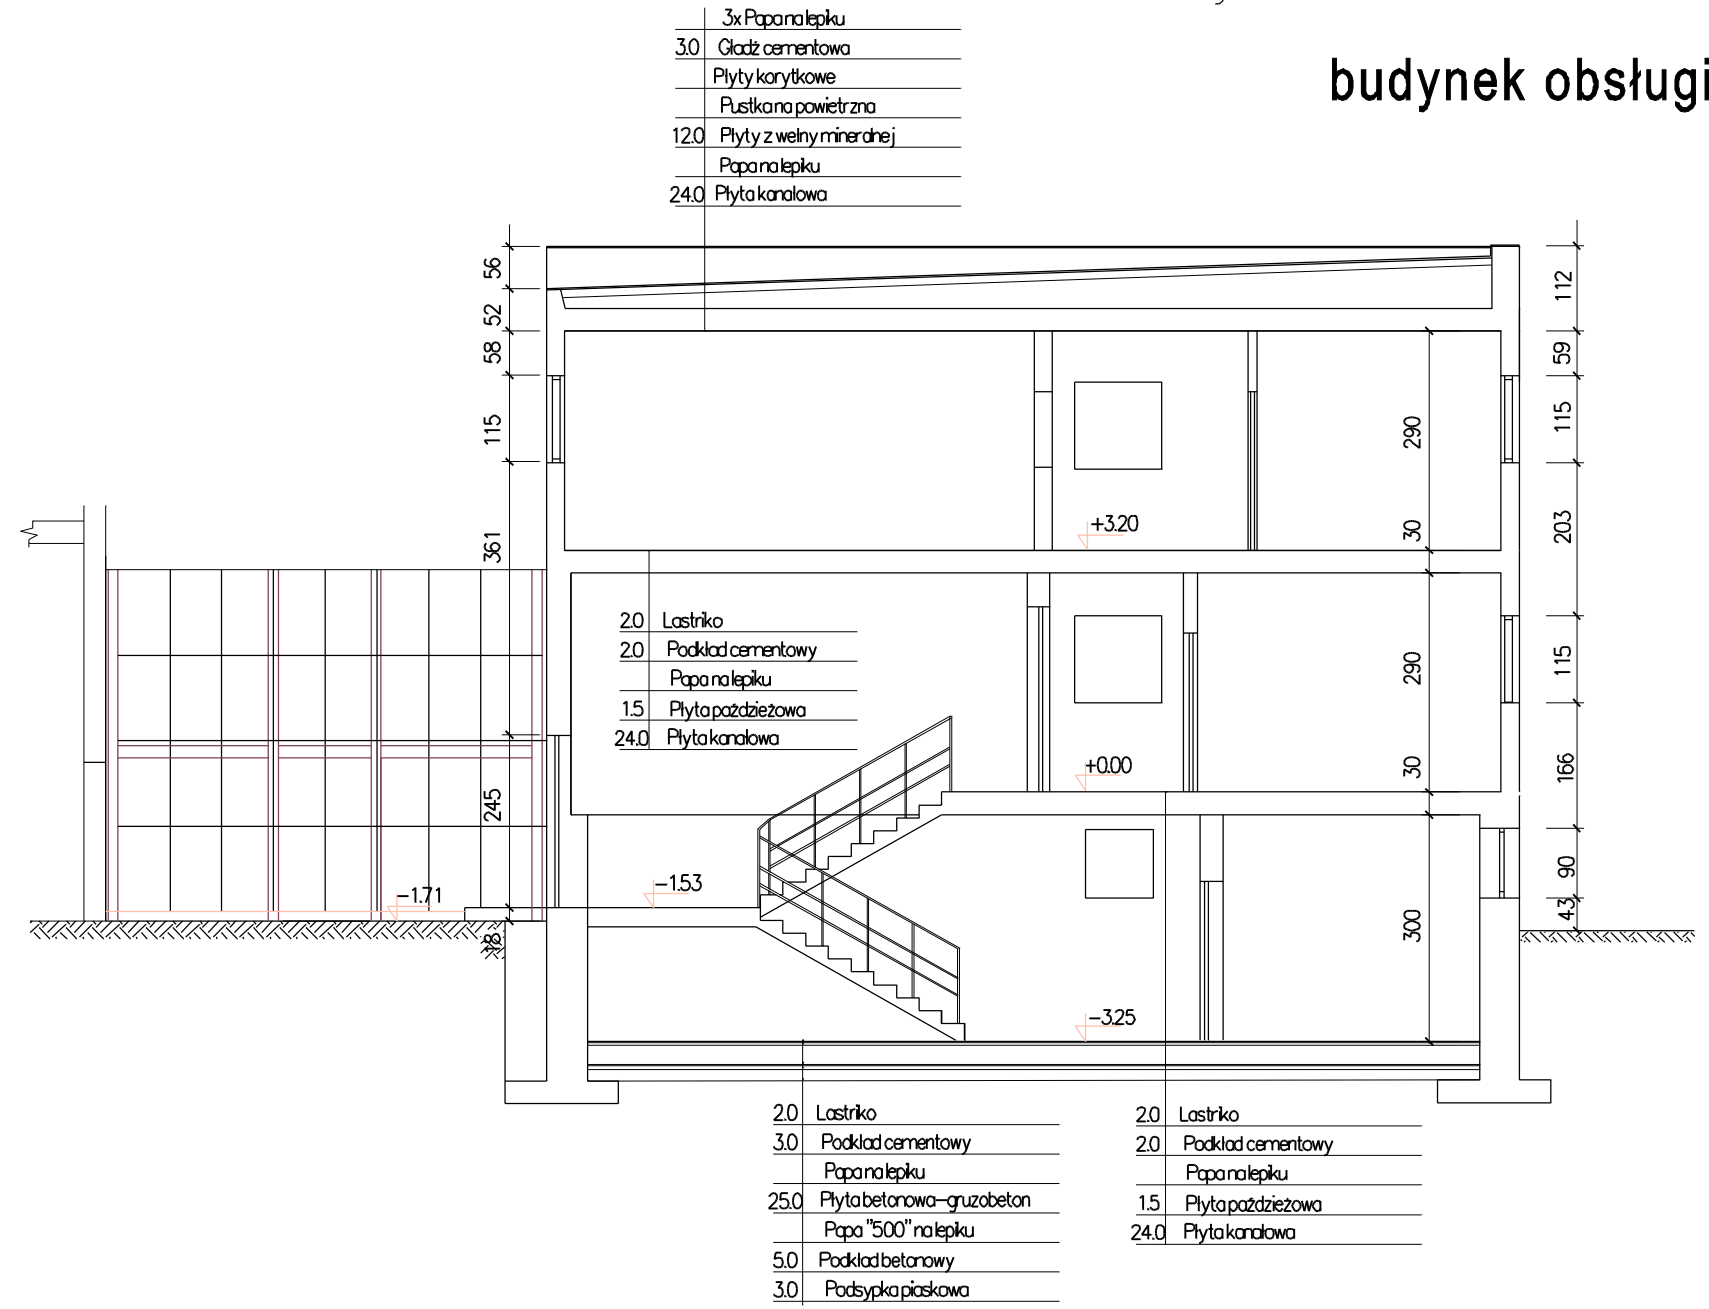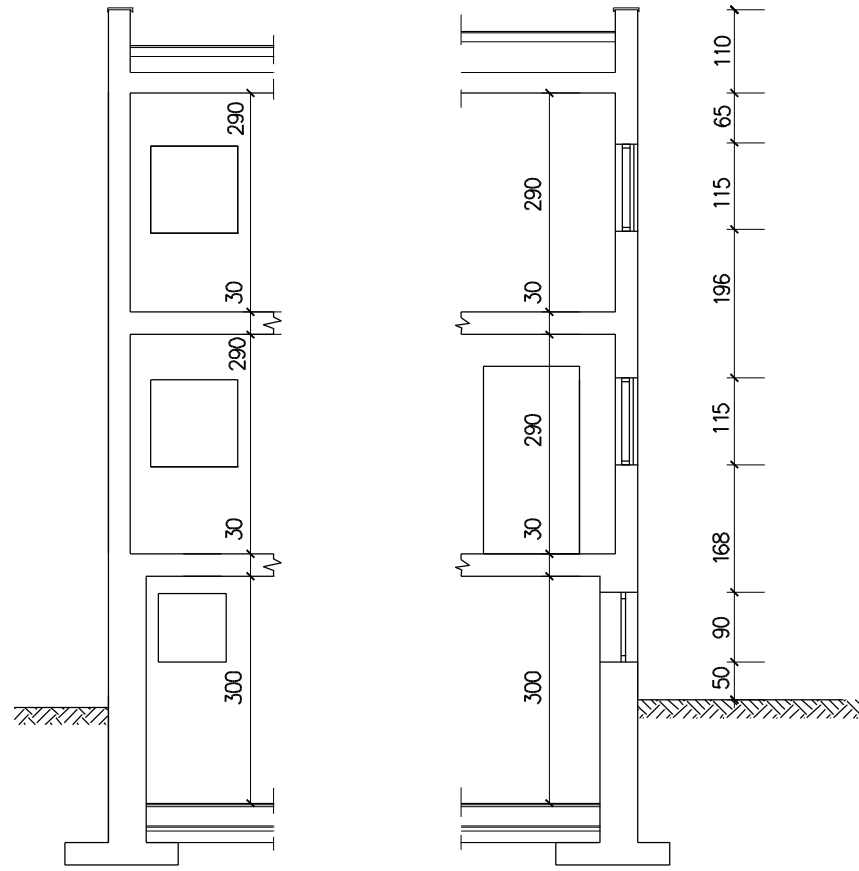

MASTOPROJEKT CESZYN spółka z o.o.		
Branża:	Architektura	On 337
Faza:	Projekt inwentaryzacji	
Objekt:	Termomodernizacja Budyńków obsługi i warsztatów Oczyszczalni Ścieków w Cieszynie ul. Motaczołowa	
Treść rysunku:	PRZEKROJE A-A-B-B	
Data wykonania:	11.2009	Skala: 1:100
Gł. Projektant:		
Autor projektu:	mgr inż. arch. L. Gross	
Opracował:	mgr inż. B. Dejnaka	
Sprawdził:	inż. R. Raszka	
Prezes zarządu:	inż. bud. S. Serafin	
Pow. Matrycy w m ² :	2	Rys. nr:
LICENCJA PLANING 161 PR02000PO-021205-202971		