


ŁĄCZNIK

skala 1:100

stan projektowany

budynek łącznika

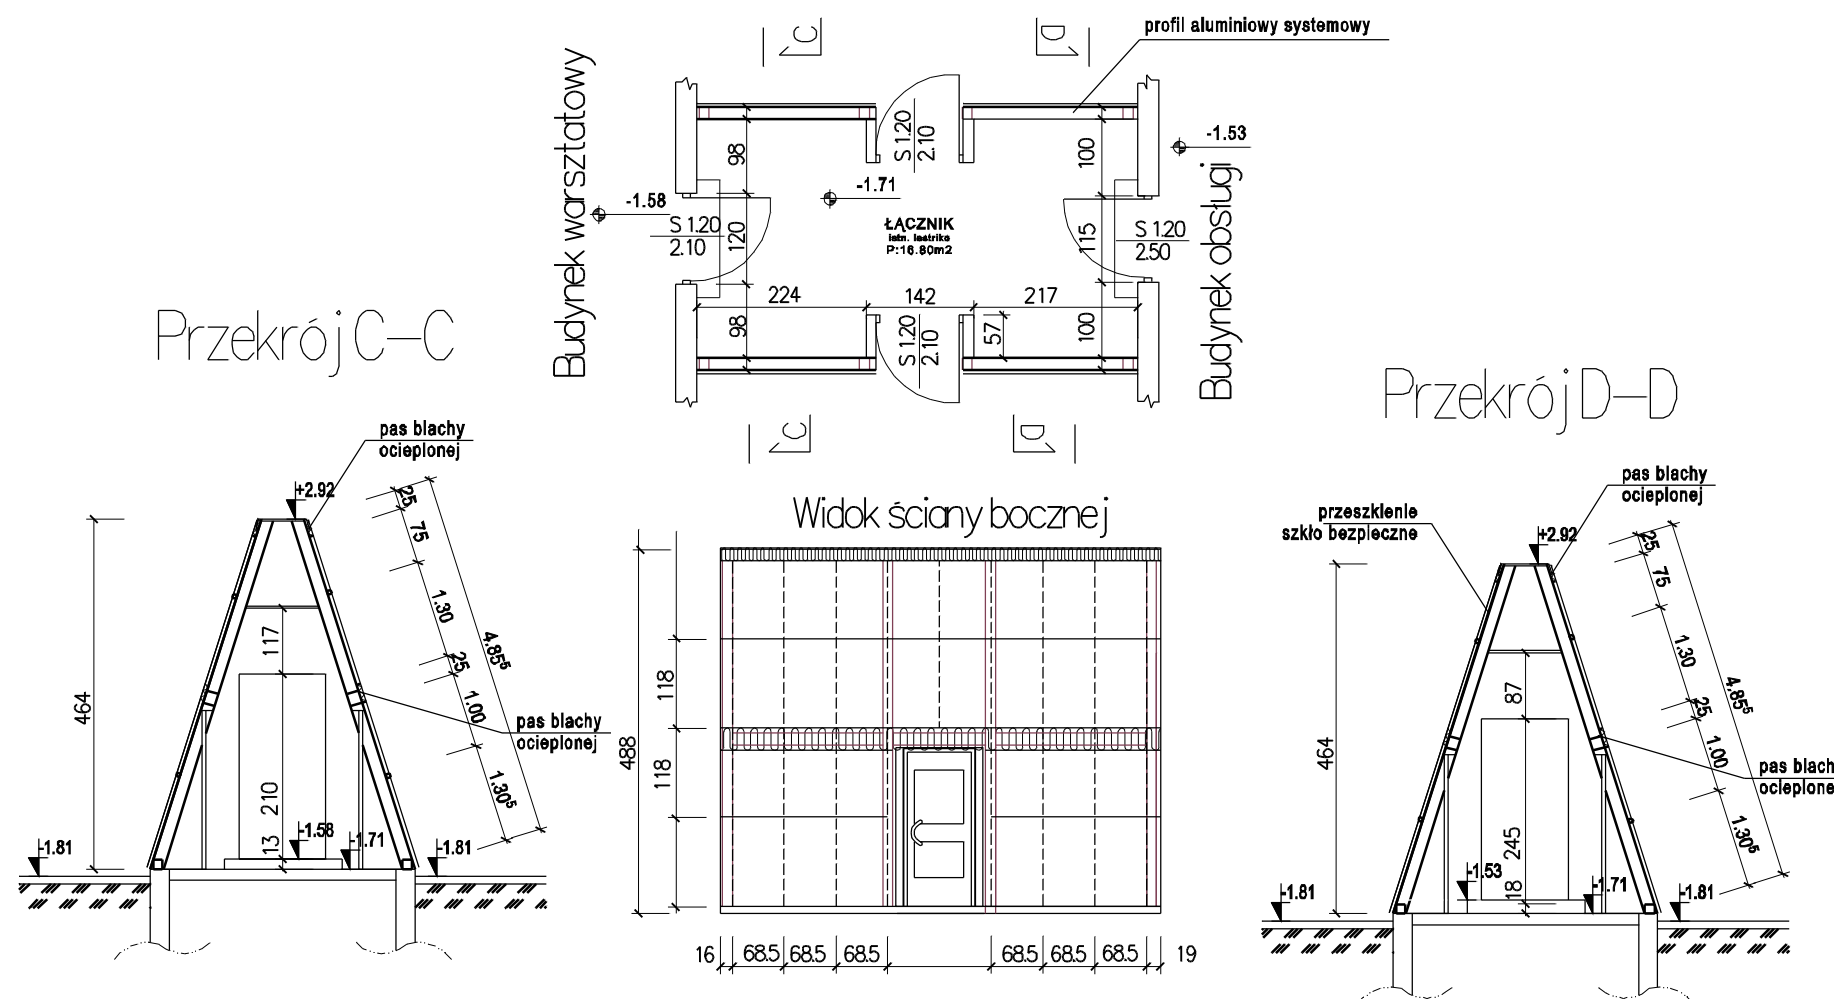

Łącznik wykonać wg obrysu istn. konstr. stalowej
 Wykonanie systemowe w konstrukcji aluminiowej
 Malowanie konstr. farbami wg koloratora RAL 4001

MIASTOPROJEKT CIESZYN spółka z o.o.	
Branża: Architektura	Cn 337
Faza: Projekt Wykonawczy	
Objekt: Termomodernizacja Budynku obsługi i warsztatów Oczyszczalni Ścieków w Cieszynie ul. Motocrośowa 27	
Treść rysunku: BUDYNEK ŁĄCZNIKA	
Data wykonania: 10.2009	Skala: 1:100
Gł. projektant: mgr inż. arch. L. Gross	
Nr uprawnień: 443/72KT	
Opracował: M. Buzek	
Sprawdził: inż. R. Raszka	
Nr uprawnień: 657/71/Kt	
Prezes zarz. gdu: inż. bud. S. Serafin	
Pow. Matrycy w m: 2	Rys. nr: 2/1
Licencja ABIS® PLAN 161-PRO2000P0-021205-202971	