



**PRZEKRÓJ  
PIONOWY  
1:10**

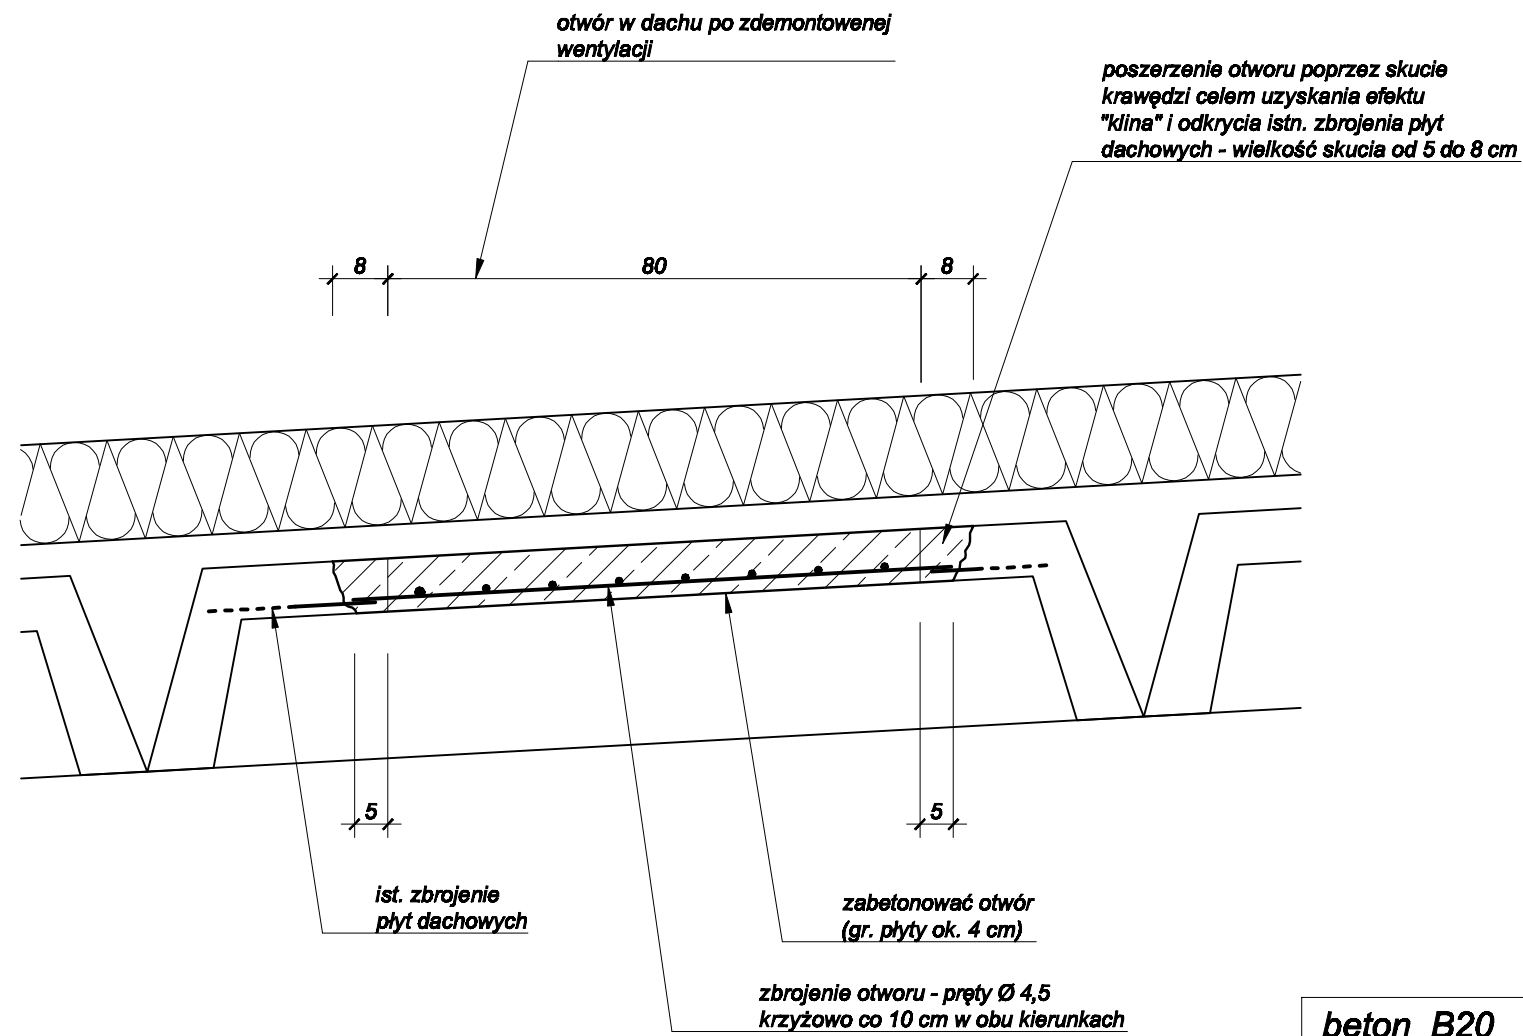

**WIDOK  
Z GÓRY  
1:10**

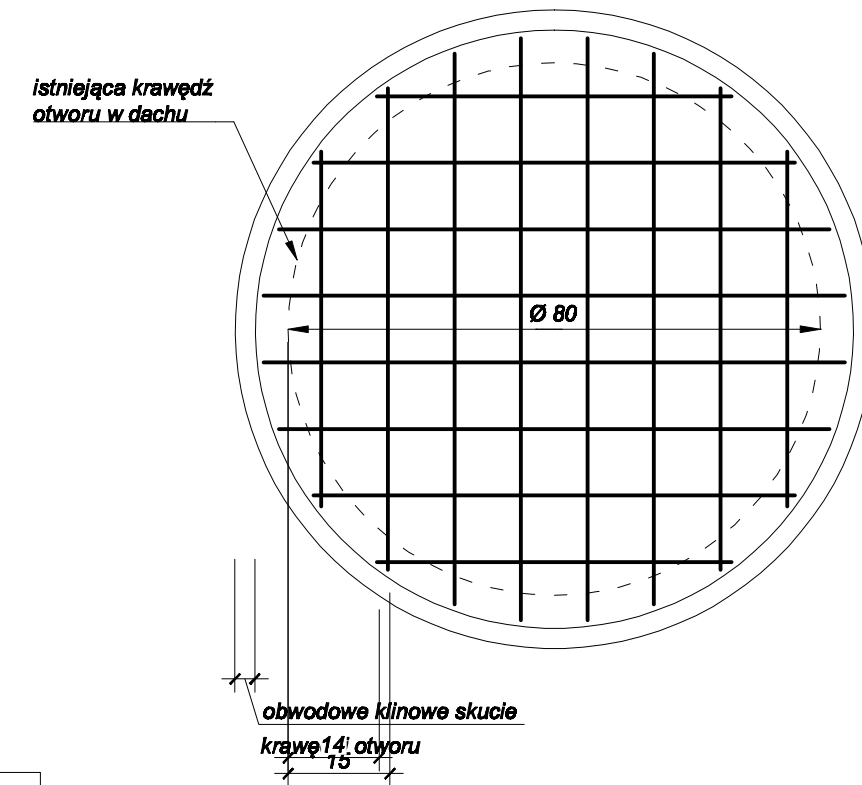

**beton B20  
stal St3S**

Średnica (mm)	Długość (m) w elemencie	Ilość elementów	A-0
			Ø 4,5
4,5	1,20	6	7,20
Długość wg średnic (m)			7,20
Masa 1 m pręta (kg/m)			0,125
Masa łączna wg średnic (kg)			0,90