

Zakład Gospodarki Komunalnej
w Cieszynie Sp. z o.o.
ul. Słowicza 59 43-400 Cieszyń
NIP 548-260-67-54 REGON 241423780
tel. 33 4794100 faks 33 4794113
Sąd Rejonowy w Bielsku-Białej VIII Wydział Gospodarczy
KRS 0000347288 kapitał zakładowy 10 302 000,00 zł

Kopia mapy zasadniczej

skala 1 : 500

województwo : śląskie
powiat : cieszyński
jednostka ewidencyjna : Cieszyń

DZIAŁ GOSPODARKI ŚCIEKAMI
ul. Motokrosowa 27 43-400 Cieszyń
tel./ faks 33 8515444

Sekcje: 3172

541.323.053.3
541.323.101.1

Górnośląska Spółka Gazownictwa sp. z o.o.
Oddział Zakład Gazowniczy w Zabrze
Rozdzielnia Gazu w Cieszynie
ul. Morcinka 10, 43-400 Cieszyń
tel. 033 852 02 29, 033 854 85 60
fak. 033 852 02 29 wew. 115
NIP 648 23 70 913
KRS 0000138137, REGON 277456610

Przez określony na planie teren
przebiega podziemna sieć
gazowa

— sieć gaz. śr. pr.
- - - - - sieć gaz. n. pr.

dot.: remontu kawatyzacji szambowej.

LOKALIZACJĘ
UZGADNIA SIĘ
POZYTYWNIE

Uzgodnienie ważne 1 rok


Cieszyń 16.02.2010

6/6

PRACOWNIK TECHNICZNY
Rozdzielni Gazu Cieszyń

Jan Husar

1/82
Obręb 19

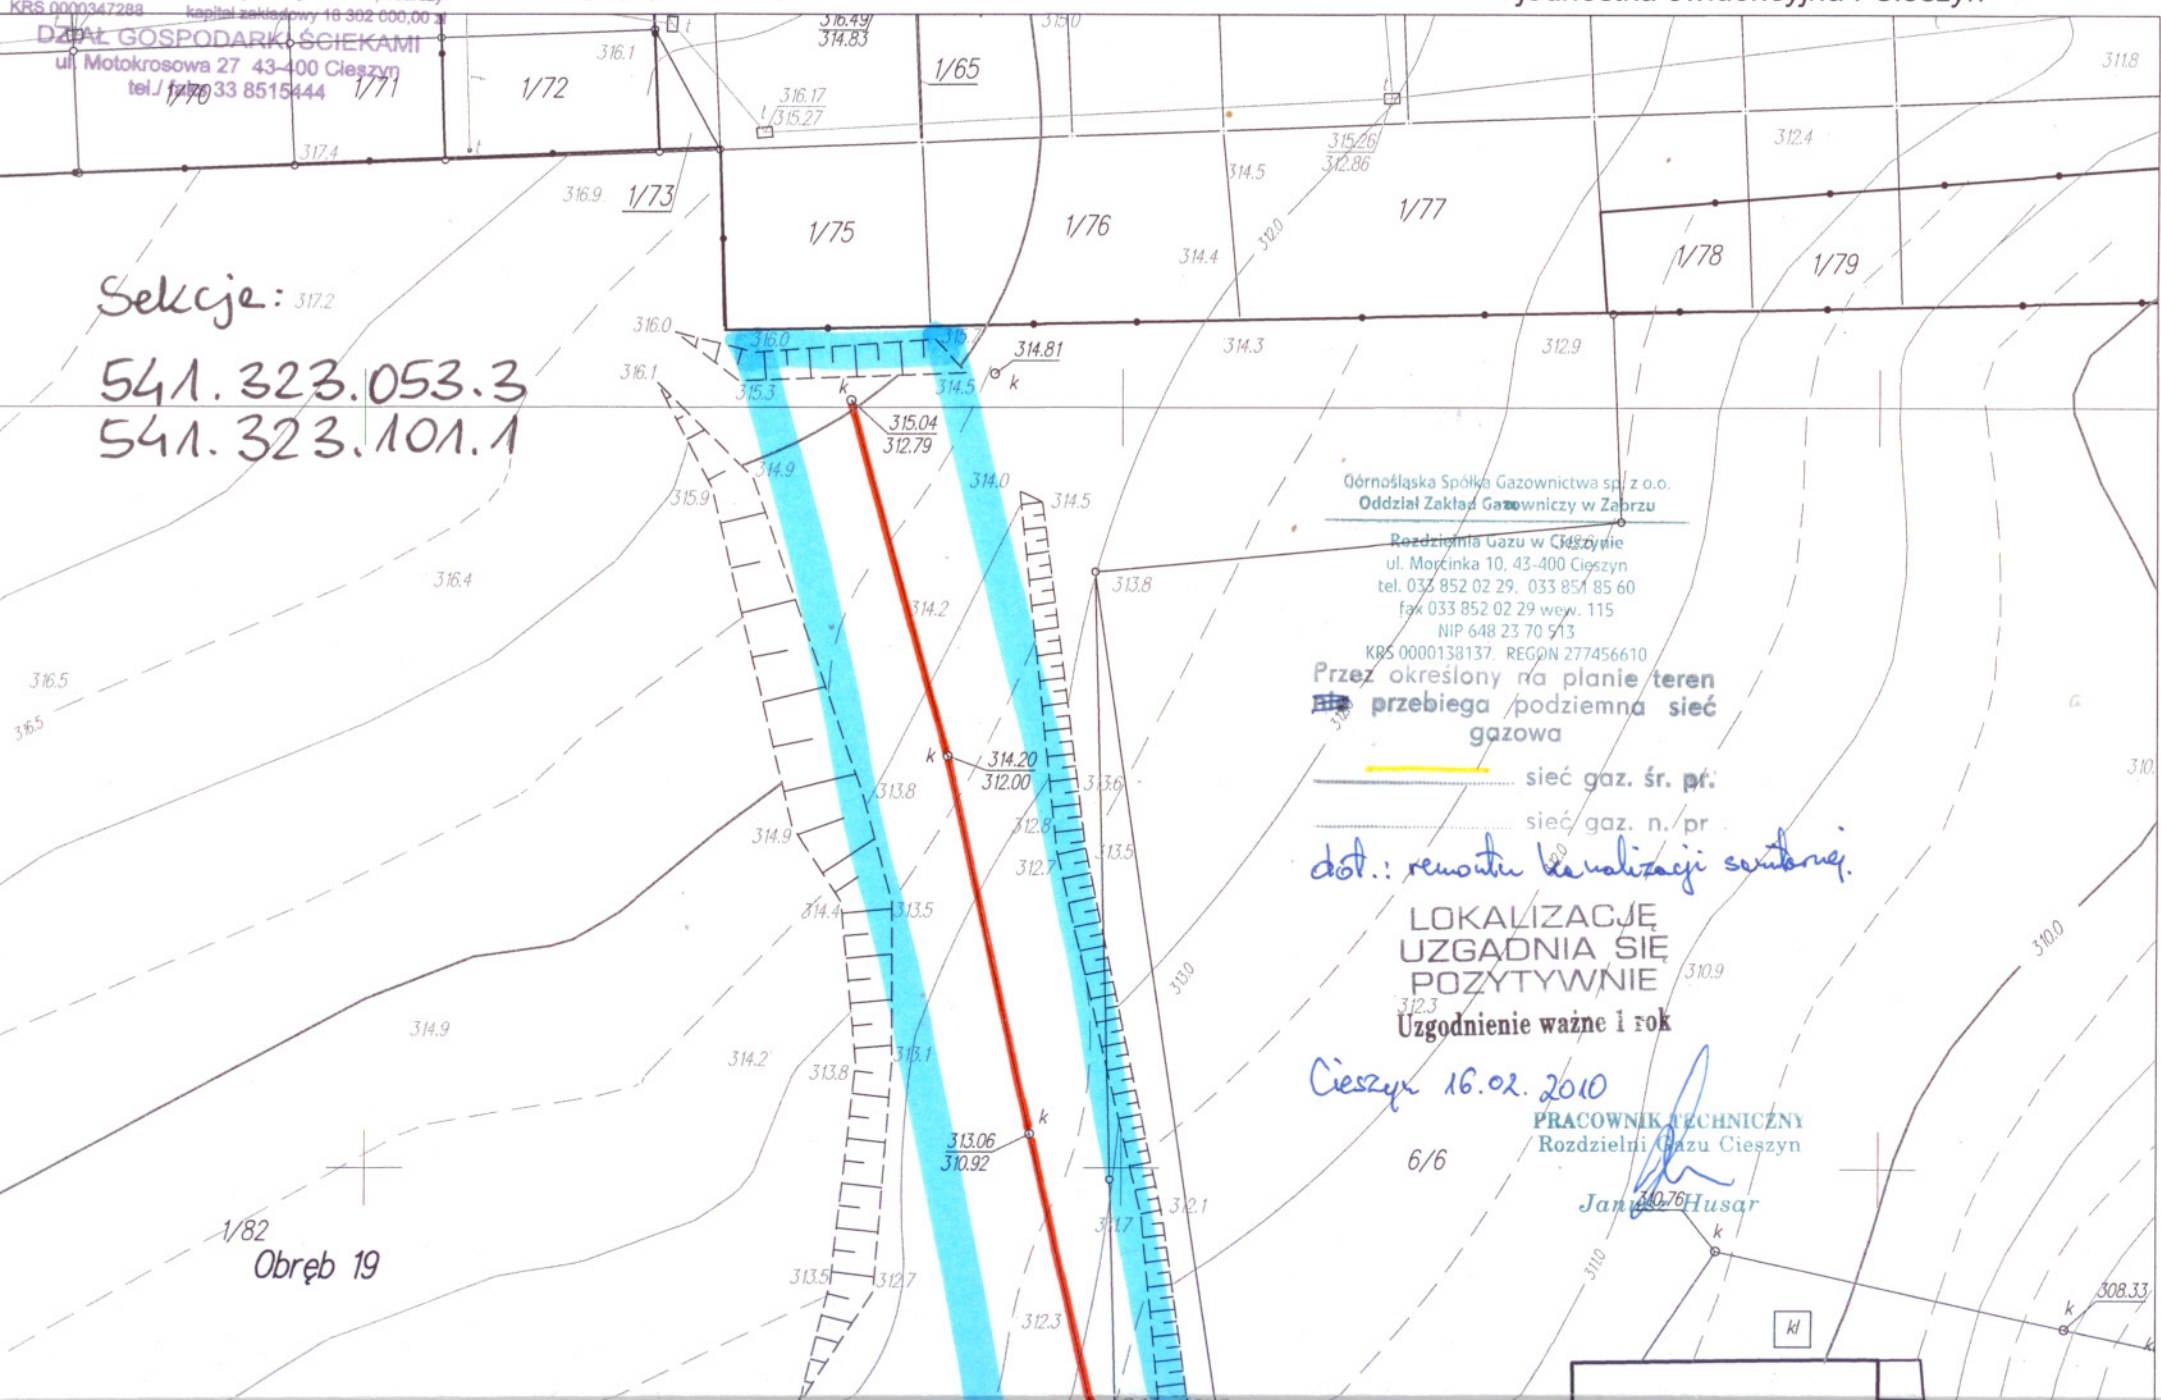


Zakład Gospodarki Komunalnej
w Cieszynie Sp. z o.o.
ul. Słowicza 59 43-400 Cieszyń
NIP 548-260-67-54 REGON 241423780
tel. 33 4794100 faks 33 4794113
Sąd Rejonowy w Bielsku-Białej VIII Wydział Gospodarczy
KRS 0000347288 kapitał zakładowy 10 302 000,00 zł

Kopia mapy zasadniczej
skala 1 : 500

województwo : śląskie
powiat : cieszyński
jednostka ewidencyjna : Cieszyń

DZIAŁ GOSPODARKI ŚCIEKAMI
ul. Motokrosowa 27 43-400 Cieszyń
tel./ faks 33 8515444

Sekcje: 3172
541.323.053.3
541.323.101.1

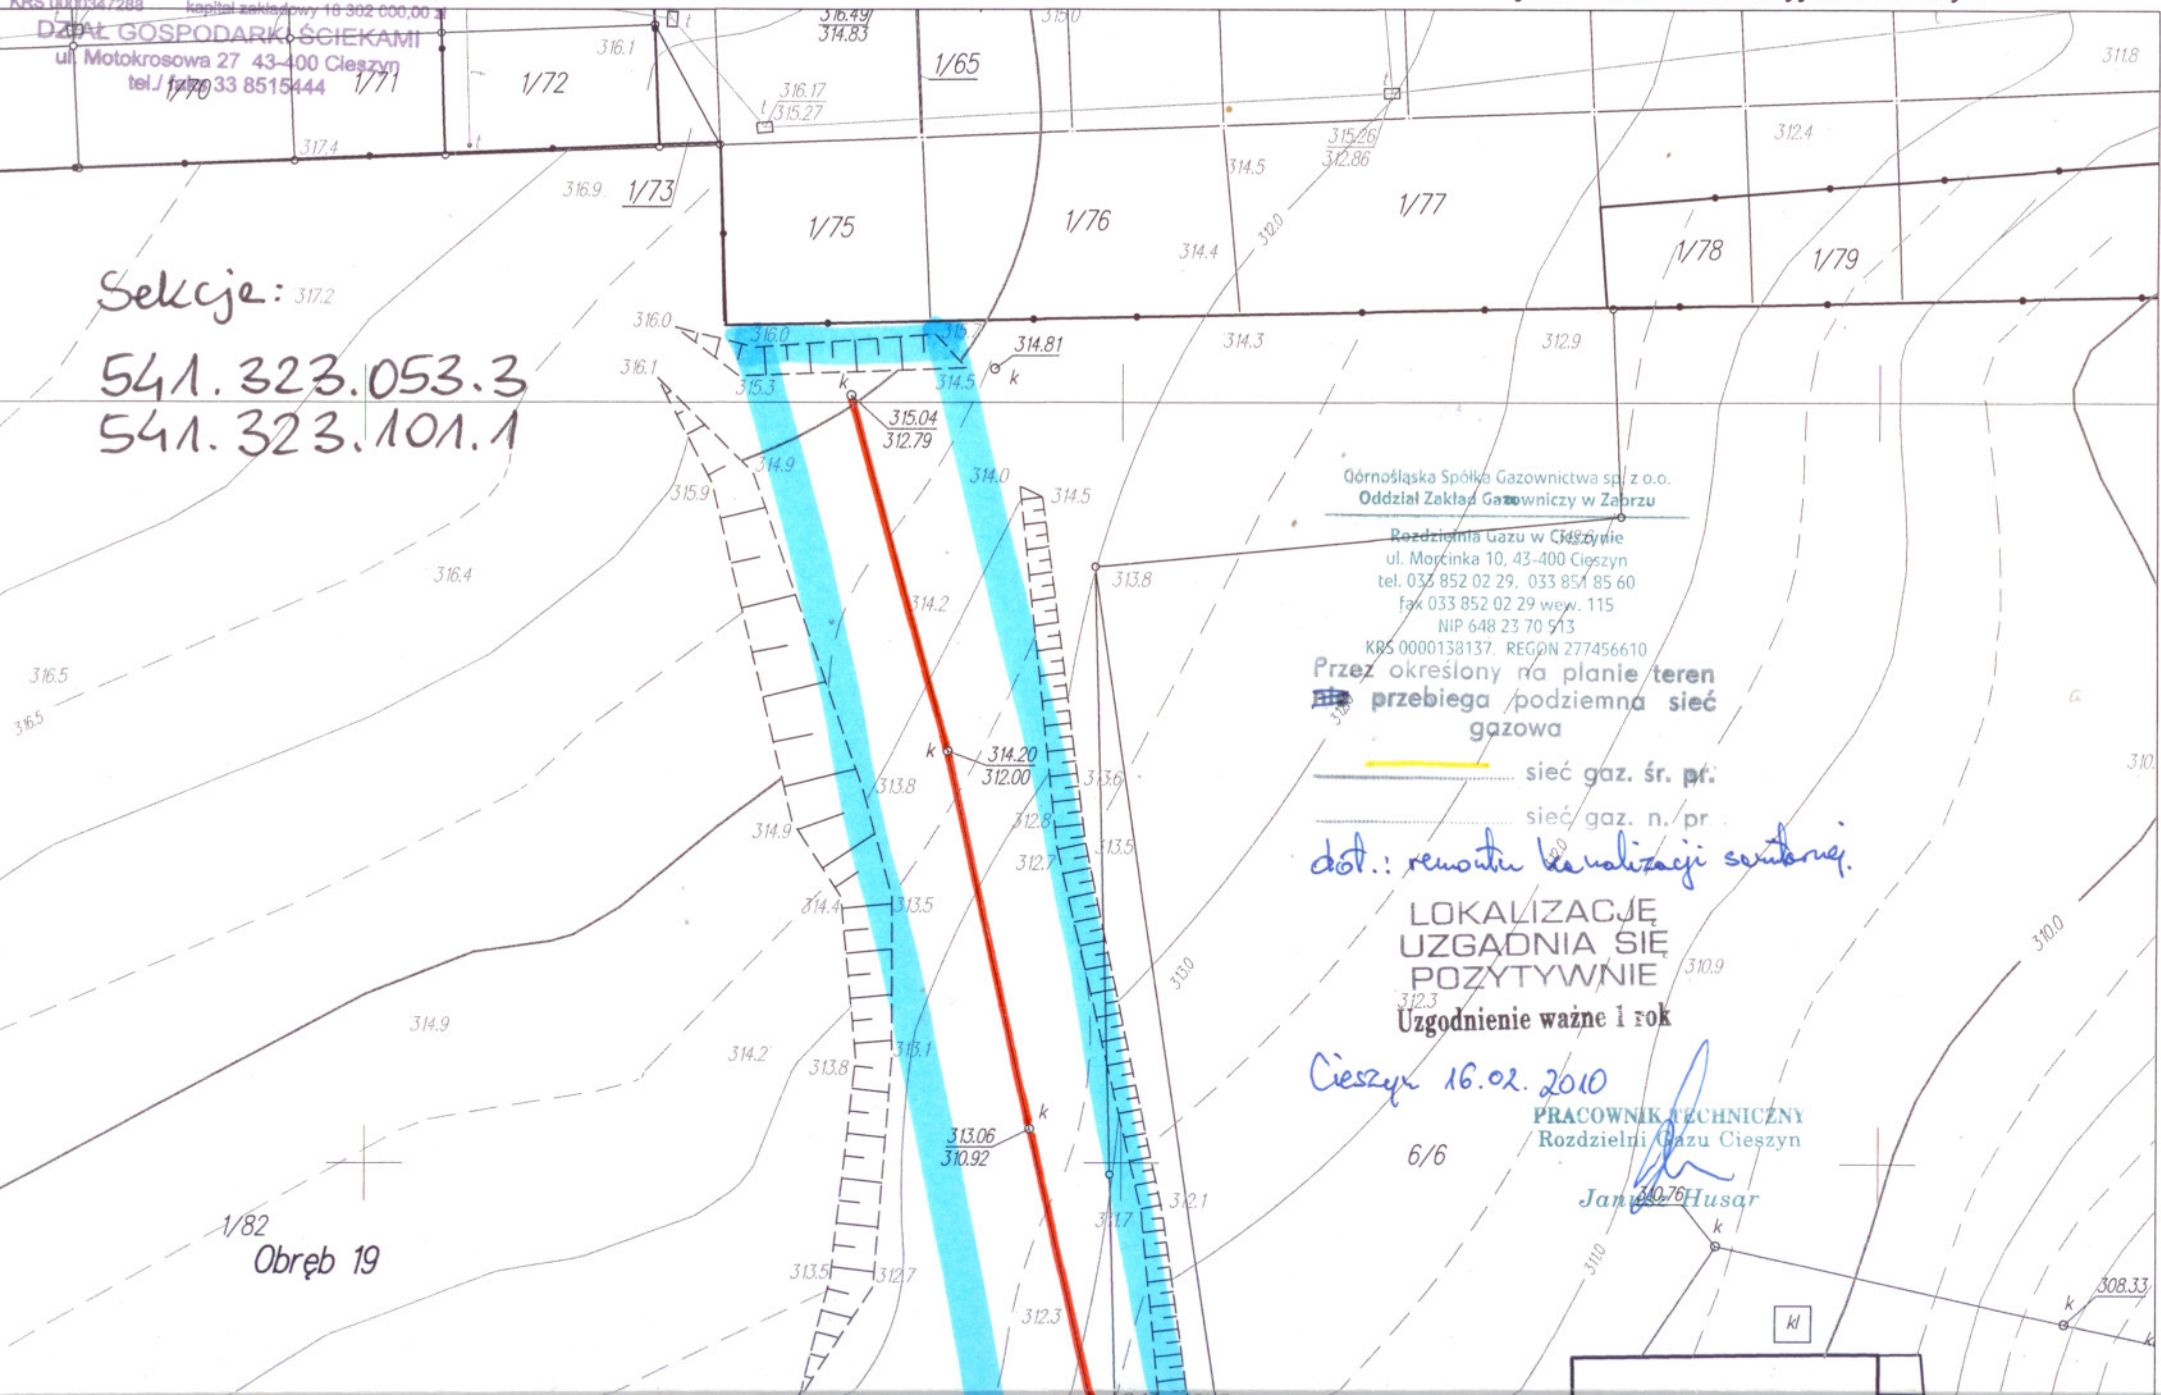

Górnośląska Spółka Gazownictwa sp. z o.o.
Oddział Zakład Gazowniczy w Zabrze
Rozdzielnia Gazu w Cieszynie
ul. Morcinka 10, 43-400 Cieszyń
tel. 033 852 02 29, 033 854 85 60
fak. 033 852 02 29 wew. 115
NIP 648 23 70 913
KRS 0000138137, REGON 277456610

Przez określony na planie teren
przebiega podziemna sieć
gazowa

— sieć gaz. śr. pr.
- - - - - sieć gaz. n. pr.

dot.: remontu kawatyzacji szambowej.

LOKALIZACJĘ
UZGADNIA SIĘ
POZYTYWNI

Uzgodnienie ważne 1 rok

Cieszyń 16.02.2010

6/6


PRACOWNIK TECHNICZNY
Rozdzielni Gazu Cieszyń

Jan Husar

1/82
Obręb 19

Kl

308.33

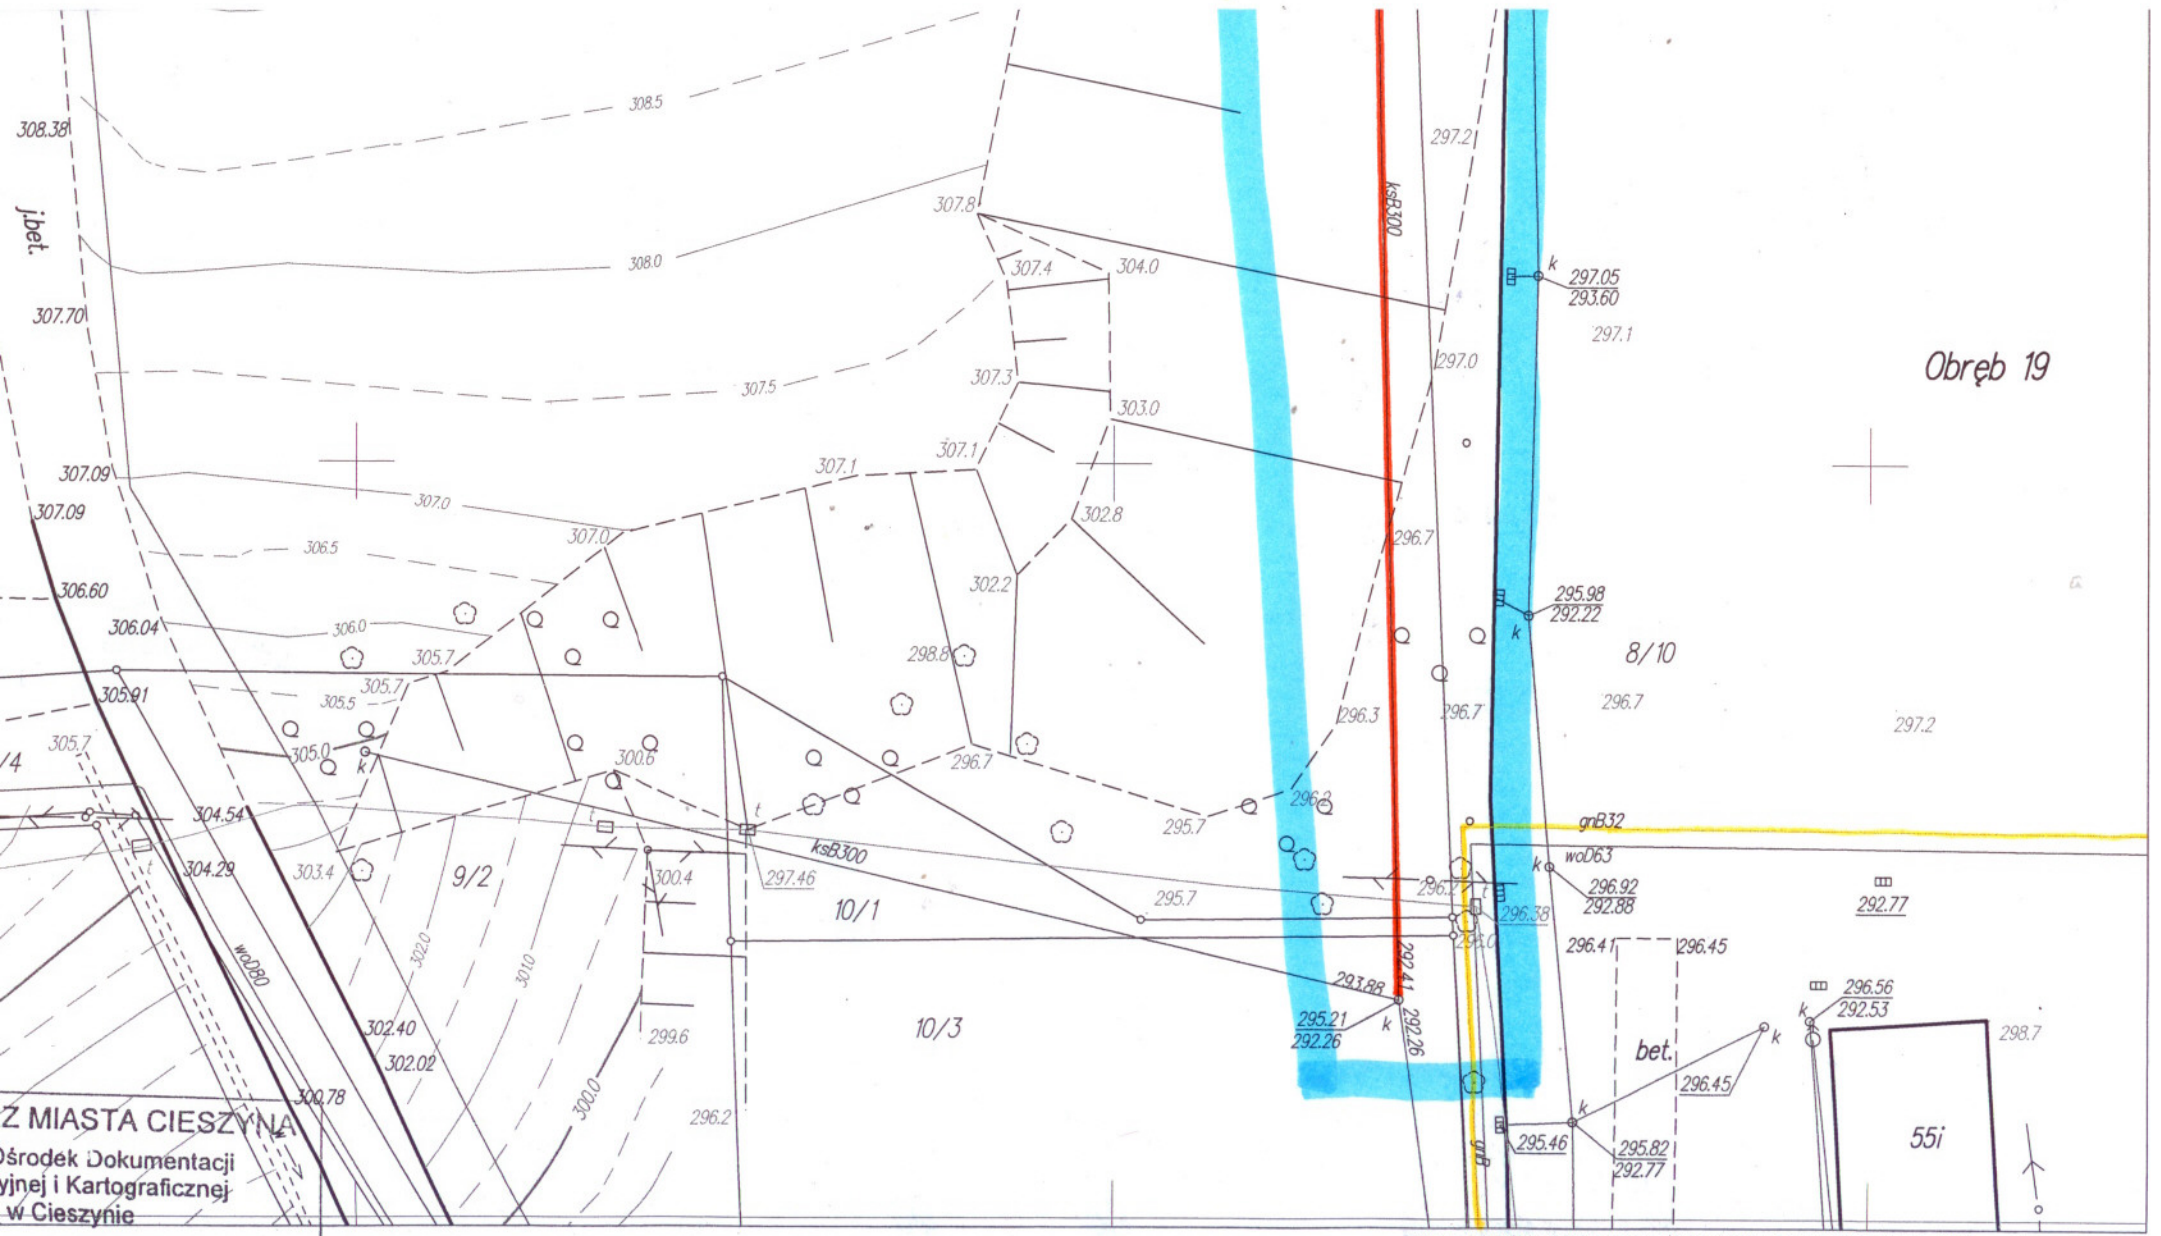

Z MIASTA CIESZYNA
 Ośrodek Dokumentacji
 Wynikowej i Kartograficznej
 w Cieszynie

UWAGA: mapa bez użytków arundowch i ozniektów sieci uzhrnienia terenu 711DP