


Kopia mapy zasadniczej

skala 1 : 500

województwo : śląskie  
powiat : cieszyński  
jednostka ewidencyjna : Cieszyn

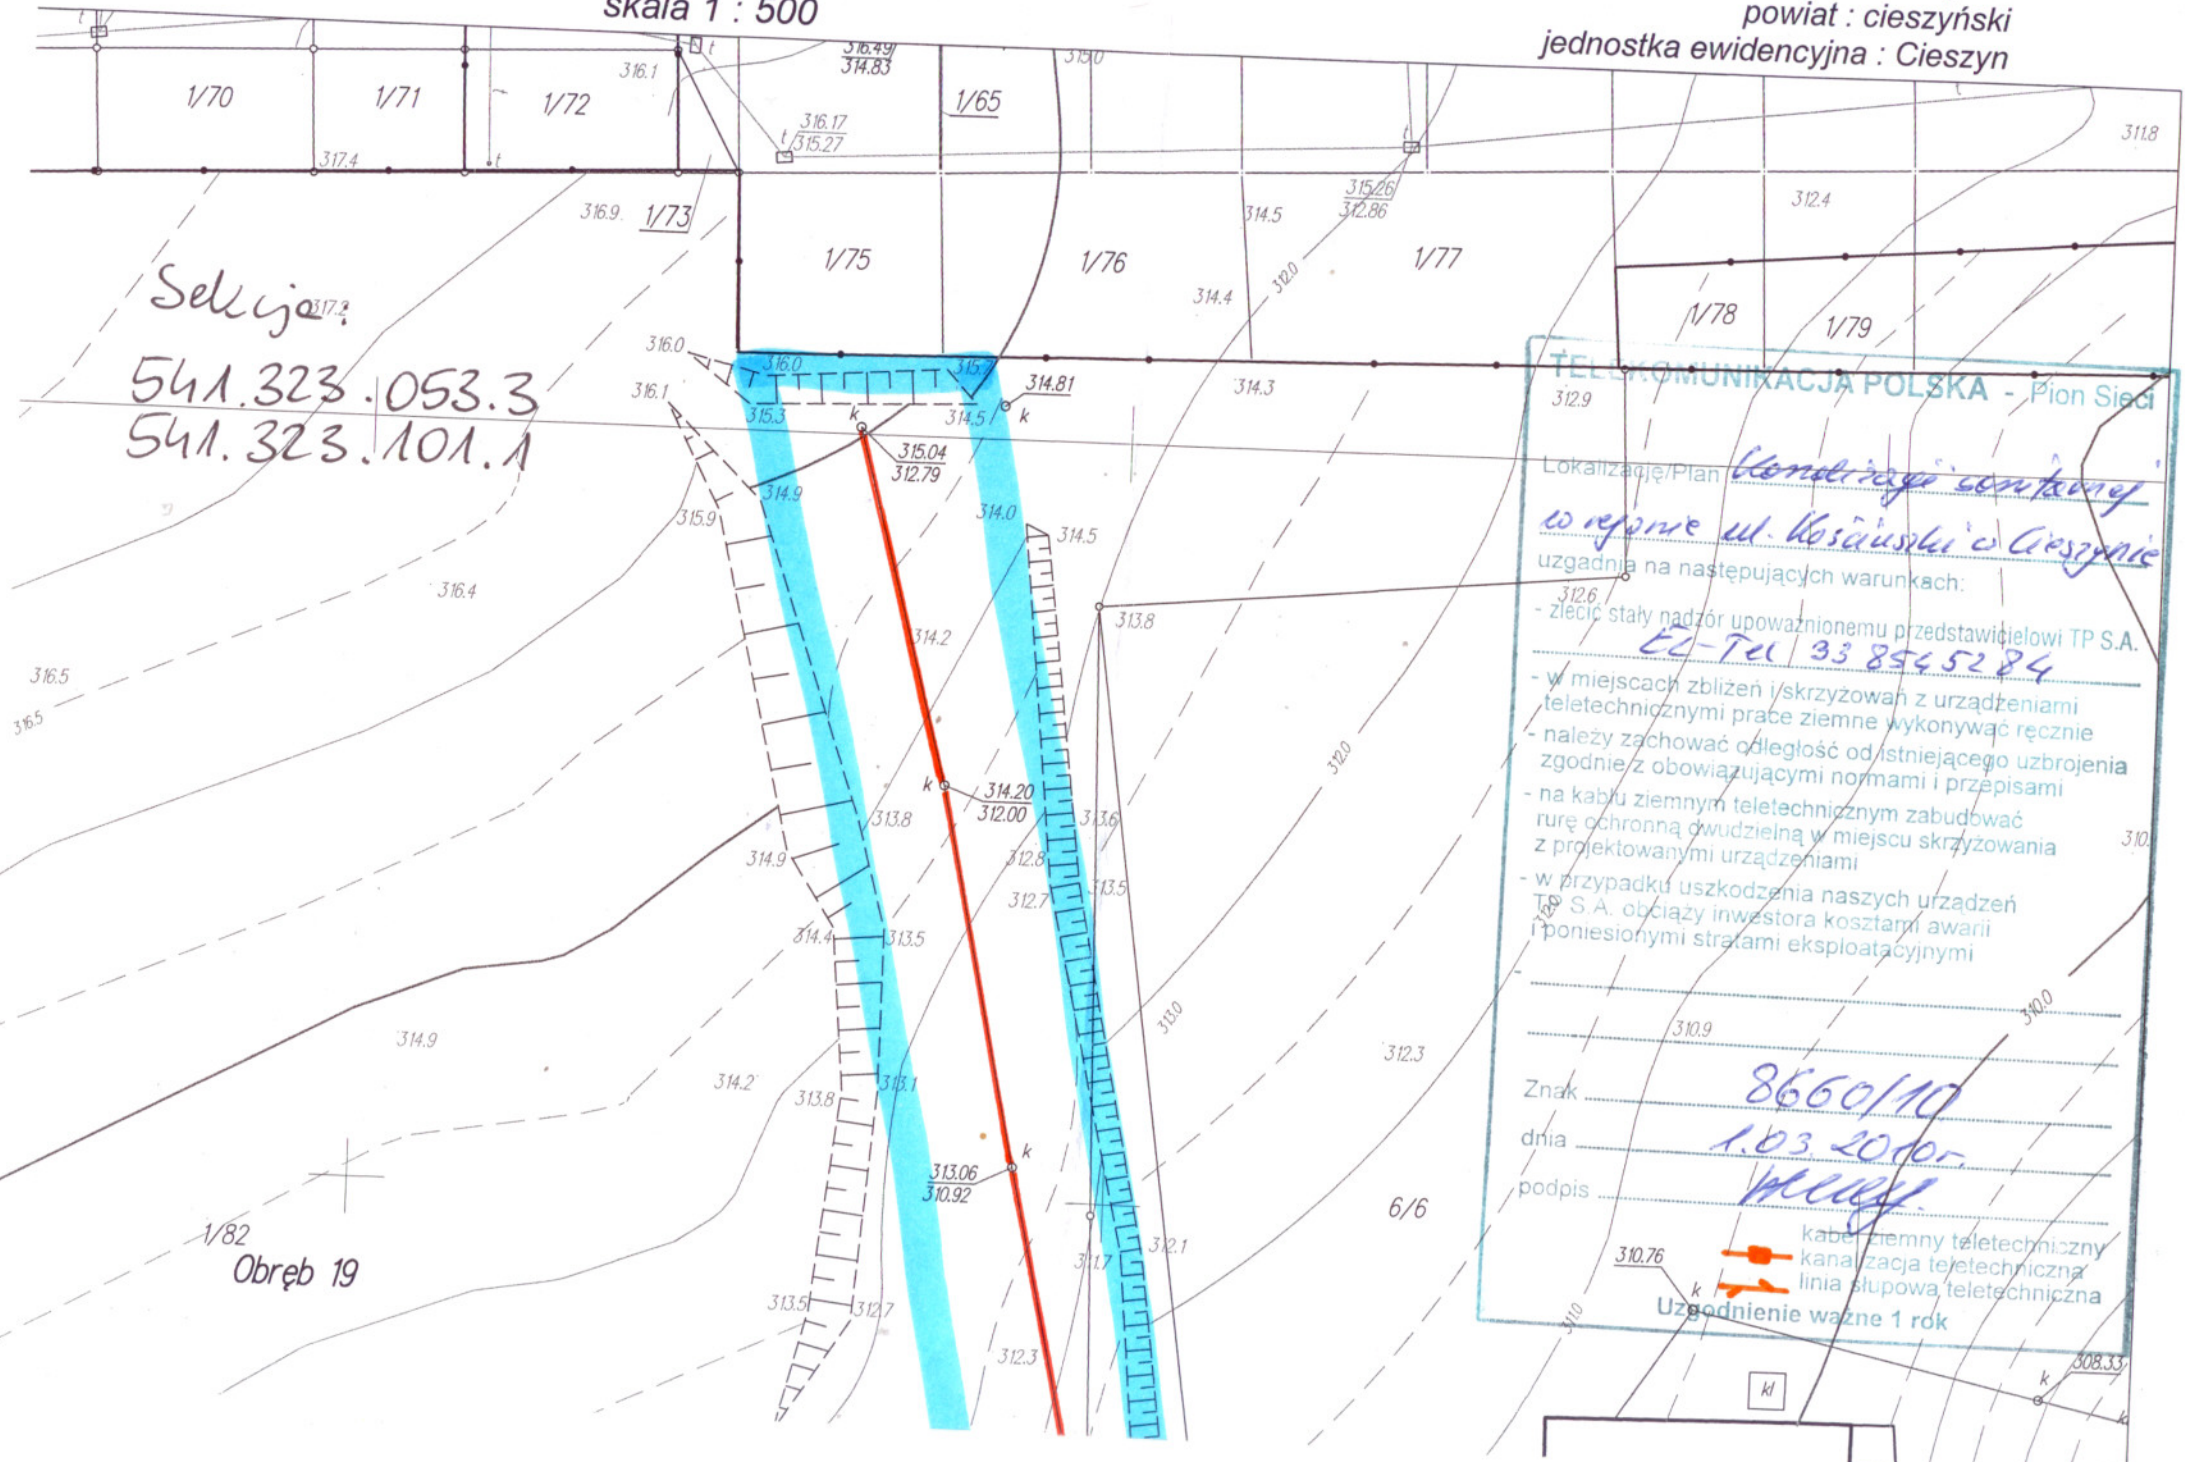

Sekcja 217.2  
541.323.053.3  
541.323.101.1

Obręb 19

TELEKOMUNIKACJA POLSKA - Pion Sieci

Lokalizacja/Plan *konstrukcyjny*  
*w rejonie ul. Kosciuszki w Cieszynie*  
uzgadnia na następujących warunkach:

- zlecić stały nadzór upoważnionemu przedstawicielowi TP S.A. *ET-Tel 33 854 52 84*
- w miejscach zbliżeń i skrzyżowań z urządzeniami teletechnicznymi prace ziemne wykonywać ręcznie
- należy zachować odległość od istniejącego uzbrojenia zgodnie z obowiązującymi normami i przepisami
- na kablu ziemnym teletechnicznym zabudować rurę ochronną o wudzielną w miejscu skrzyżowania z projektowanymi urządzeniami
- w przypadku uszkodzenia naszych urządzeń TP S.A. obciąży inwestora kosztami awarii i poniesionymi stratami eksploatacyjnymi

Znak *8666/10*  
dnia *1.03.2010r.*  
podpis *[signature]*

Uzbrojenie ważne 1 rok

legenda:  
- kabel ziemny teletechniczny  
- kanalizacja teletechniczna  
- linia słupowa teletechniczna





Obwód 19



RZ MIASTA CIESZYŃA  
Ośrodek Dokumentacji  
Miarowej i Kartograficznej  
w Cieszynie

55i

