
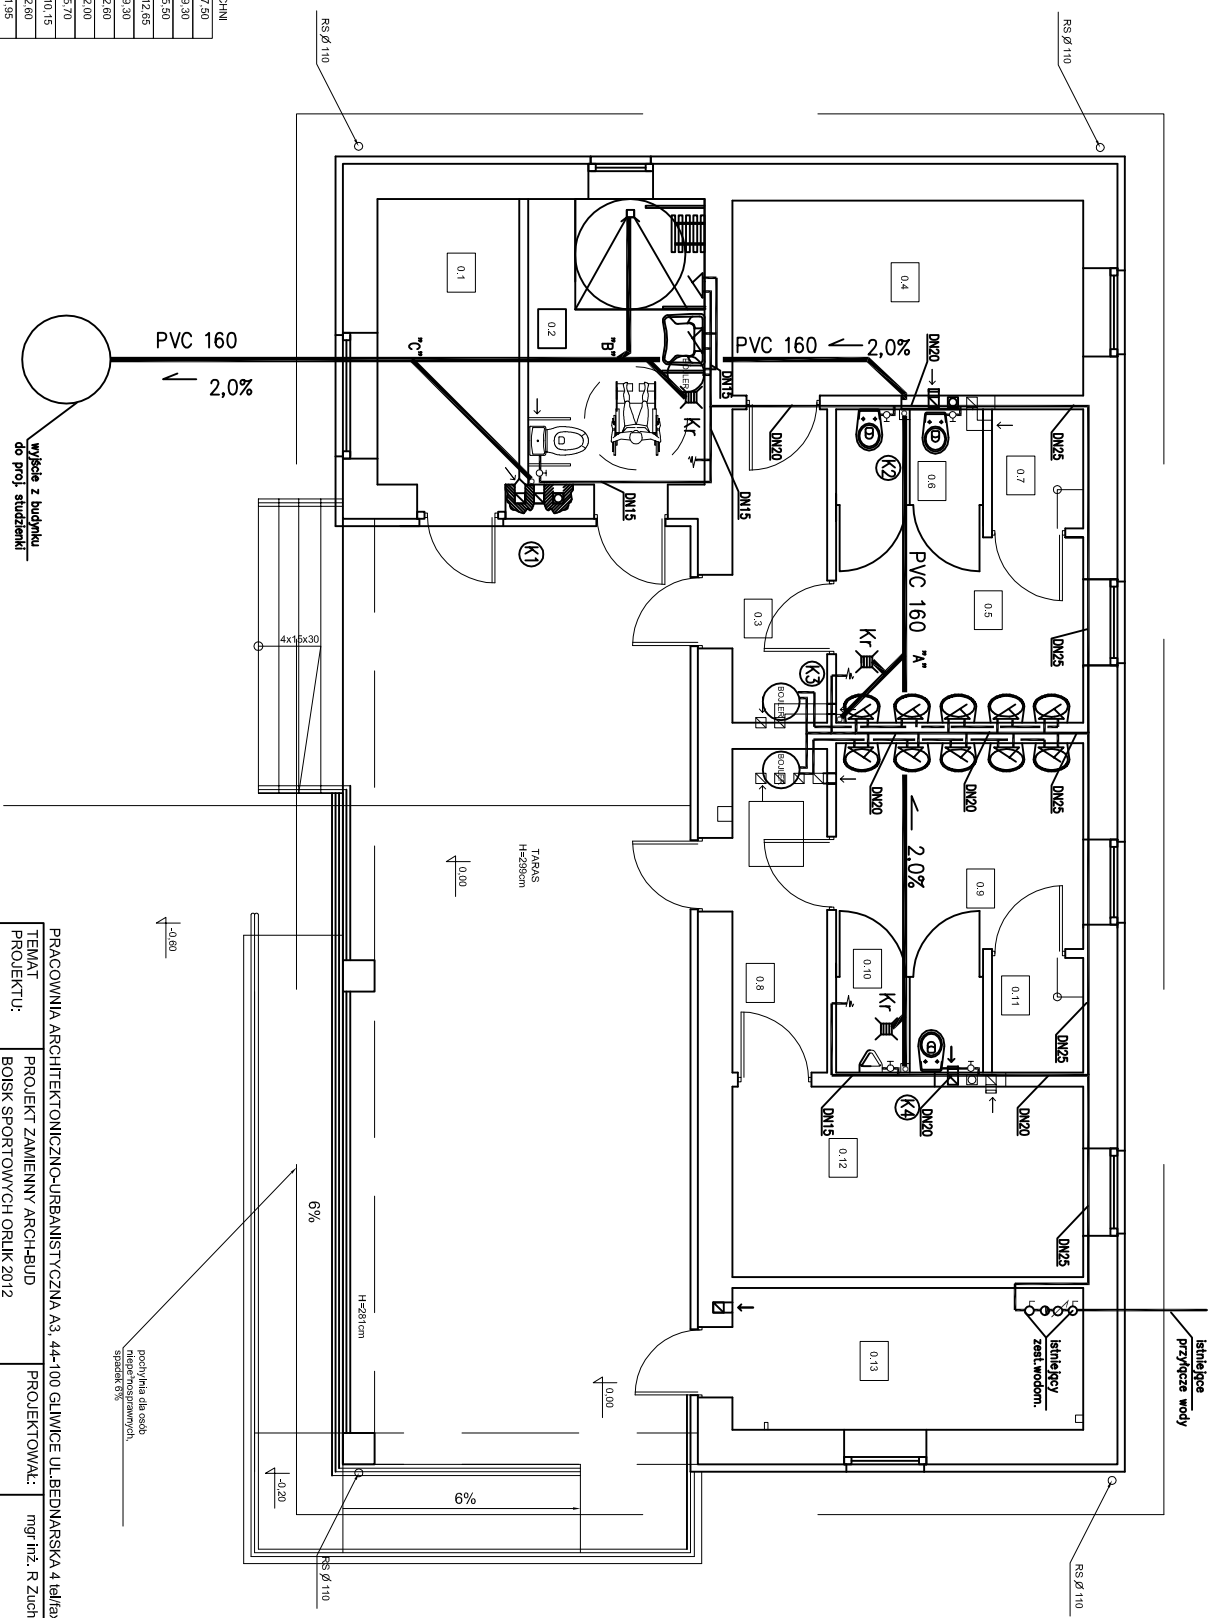


ZESTAWIENIE POWIERZCHNI	
01 TRENINGI	7,50
02 SANITARIAT NIEMC	19,30
03 WYATROKAP	5,90
04 SZATNIA DAMSKA	12,65
05 JUMWALUNIA DAMSKA	9,30
06 WYC DAMSKIE	2,60
07 PRYSZNIC DAMSKI	2,00
08 WYATROKAP	5,70
09 JUMWALUNIA MIESKA	10,15
10 WYC MIESKIE	2,60
11 PRYSZNIC MIESKI	1,95
12 SZATNIA MIESKA	12,35
13 MAGAZYN	9,20
FAZEKI	90,80m <sup>2</sup>

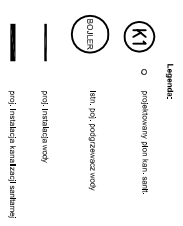

PRACOWNIA ARCHITEKTONICZNO-URBANISTYCZNA A3, 444-100 GLIWICE UL. BEDNARSKA 4 tel/fax: 032 230 46 36	
TEMAT PROJEKTU:	PROJEKT ZAMIENNY ARCH-BUD
ADRES:	BOISK SPORTOWYCH ORLIK 2012
TEMAT RYSUNKU:	RZUT PARTERU - BUDYNEK ZAPLECZA
INWESTOR:	Instalacja wod-kan
FAZABRANZA:	nr rysunku: 1:1:100
DATA:	marzec 2010
SKALA:	1:100
NR RYSUNKU:	5
PROJEKTOWAL:	mgr inż. R. Zuch-Szczepanowska
WYKONAL:	inż. M. Juchniewicz