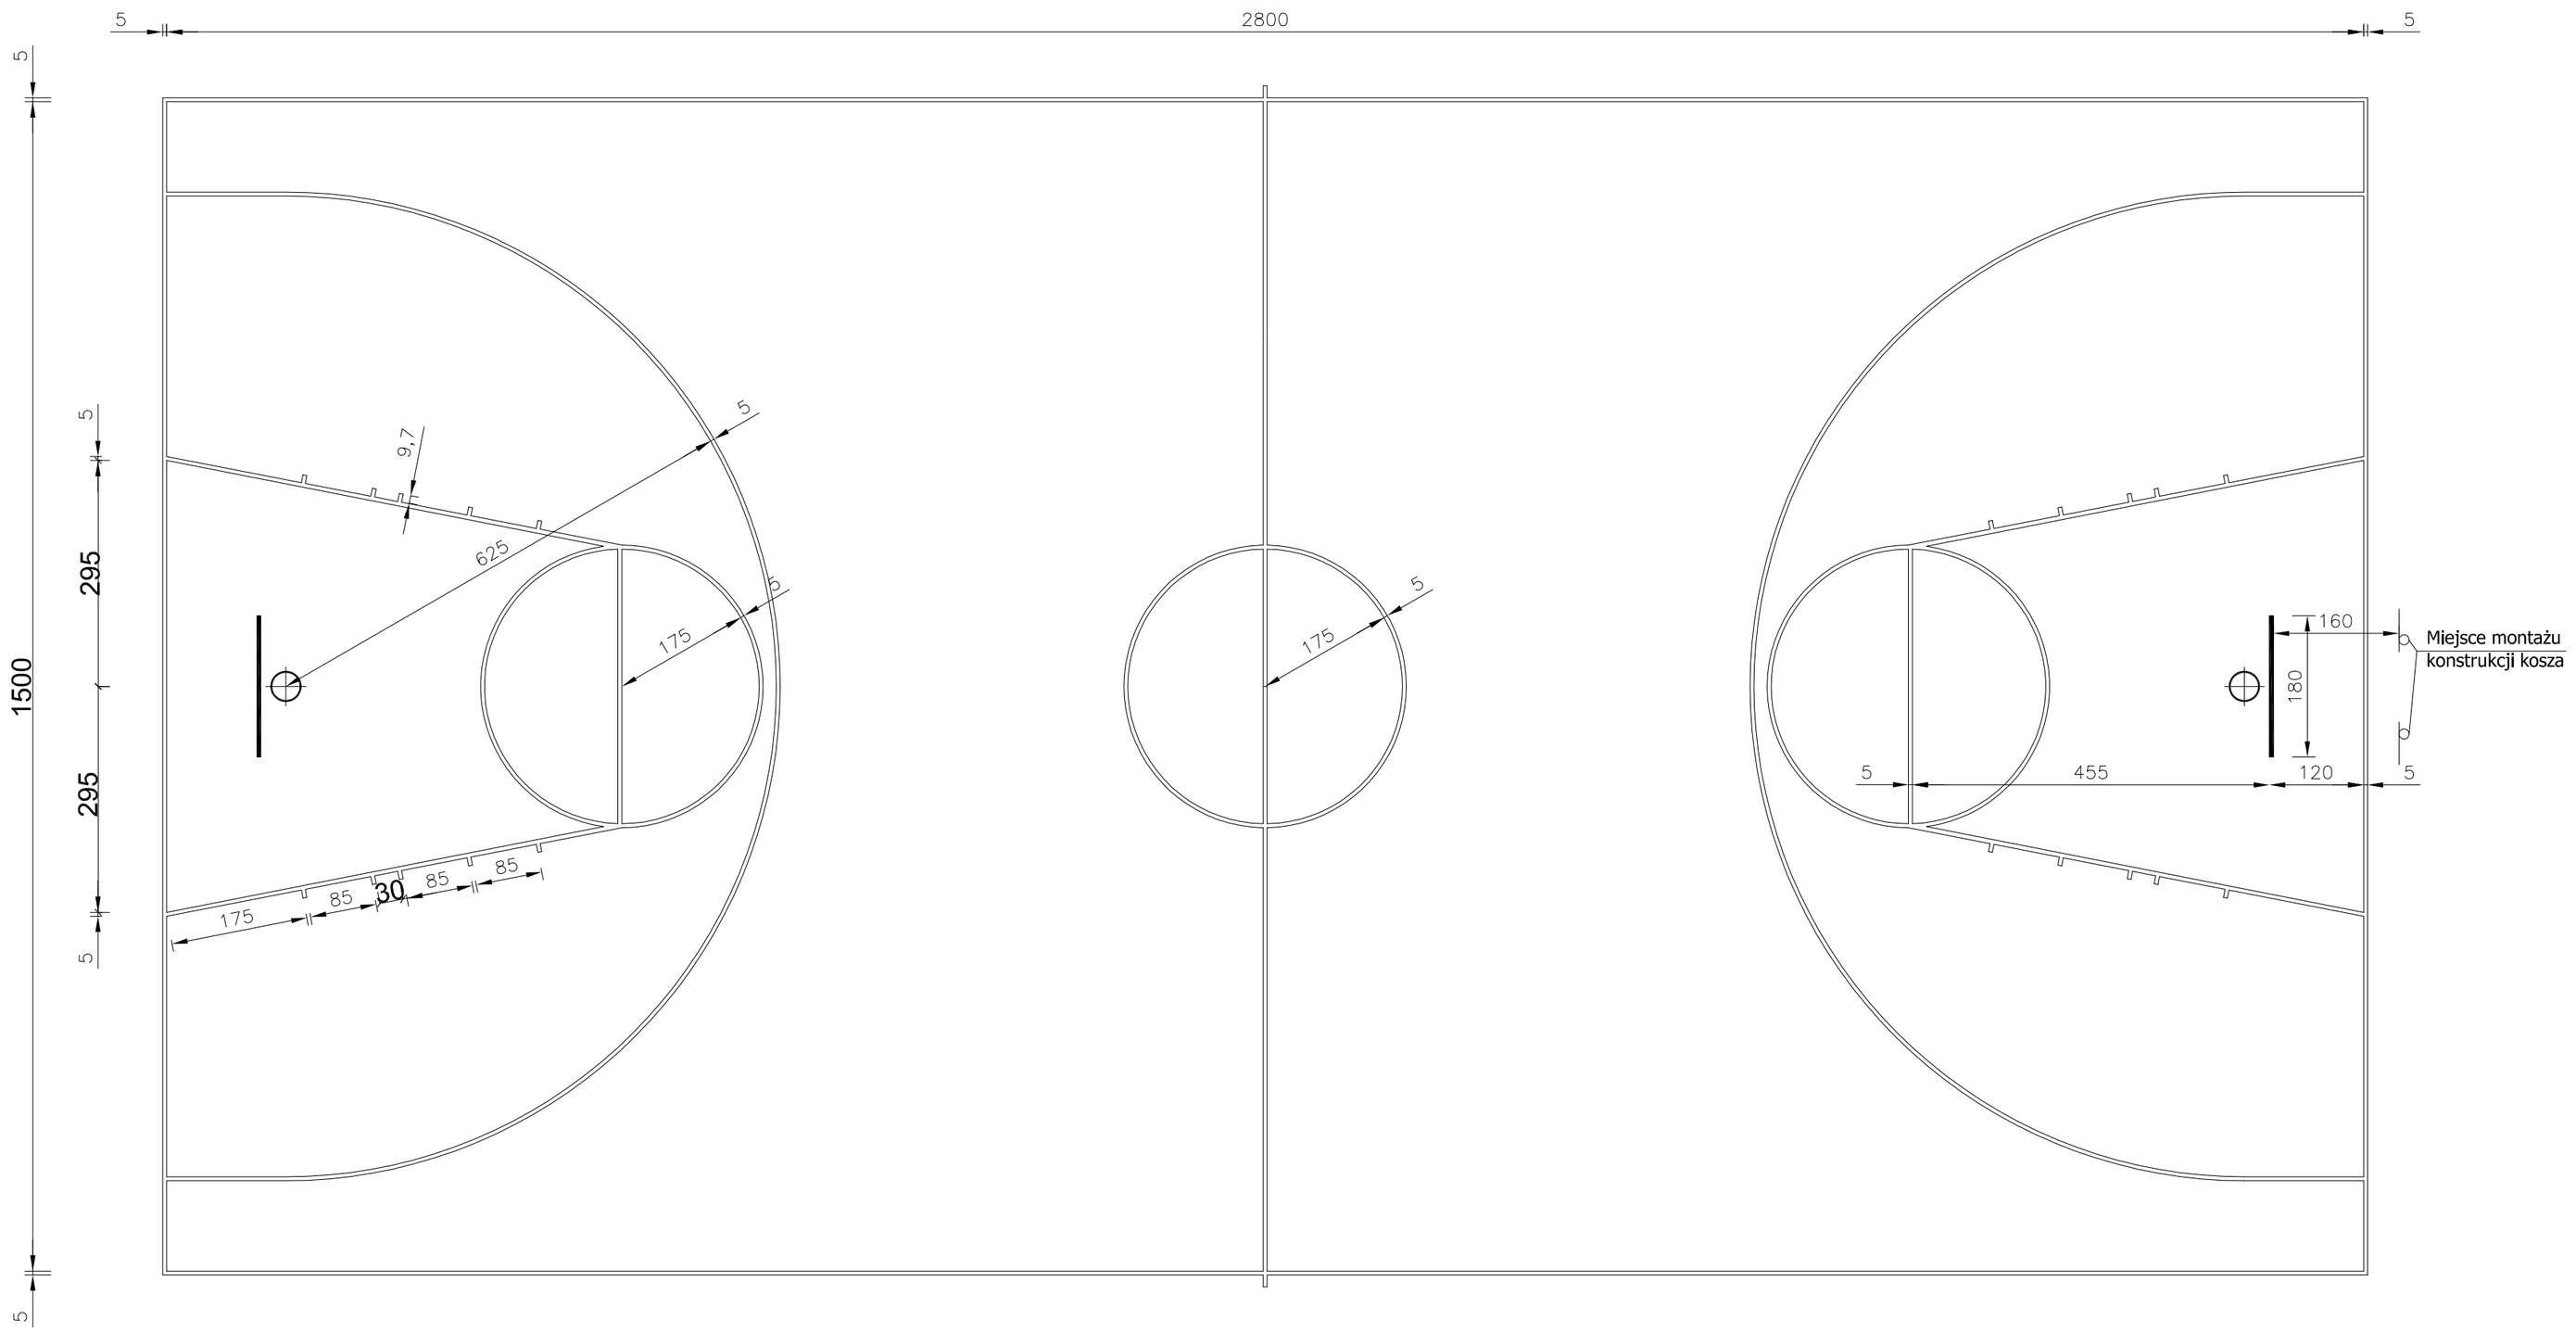

PRACOWNIA ARCHITEKTONICZNO-URBANISTYCZNA A3, 44-100 GLIWICE UL.BEDNARSKA 4 tel/fax: 032 230 46 36

TEMAT PROJEKTU:	PROJEKT ZAMIENNY ARCH-BUD BOISK SPORTOWYCH ORLIK 2012		PROJEKTOWAL:	mgr inz.arch. A. Romanowska -Tarczynska
ADRES:	43-400 CIESZYN,UL.WOJSKA POLSKIEGO 1			
TEMAT RYSUNKU:	PROJEKT BOISKO DO KOSZYKÓWKI			
INWESTOR:	GMINA CIESZYN 43-400 CIESZYN,RYNEK 1			Nr Upr: 1/2000/Op
FAZA/BRANZA: PB/ARCH.	DATA: marzec 2010	SKALA: 1:250	NR RYSUNKU:	II/11