




ELEWACJA BOCZNA PÓŁNOCNA

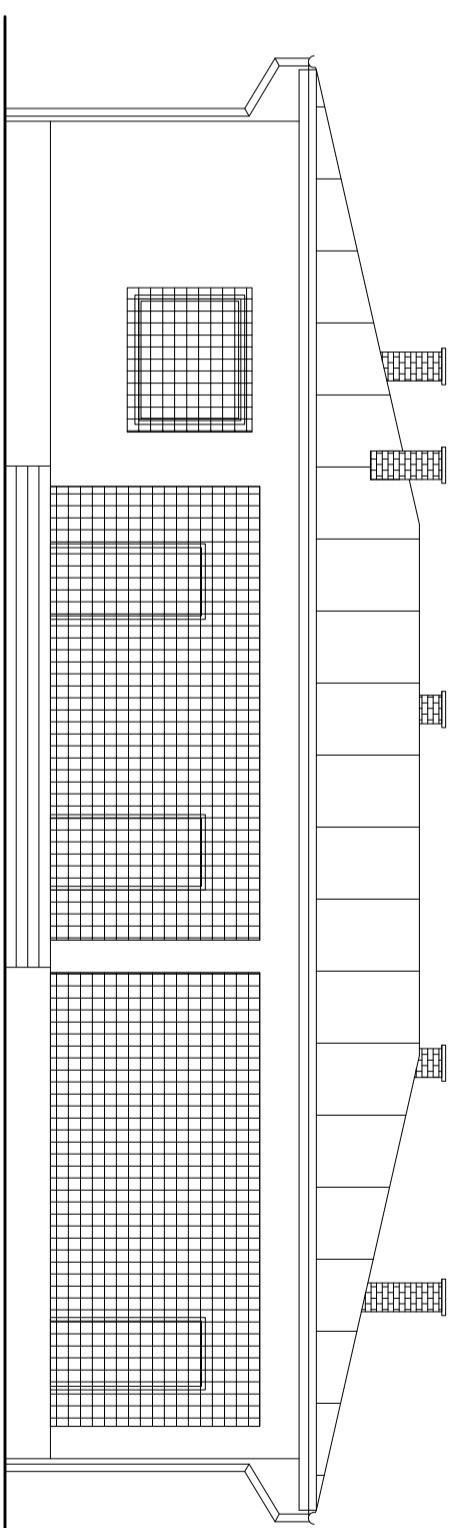

ELEWACJA FRONTOWA

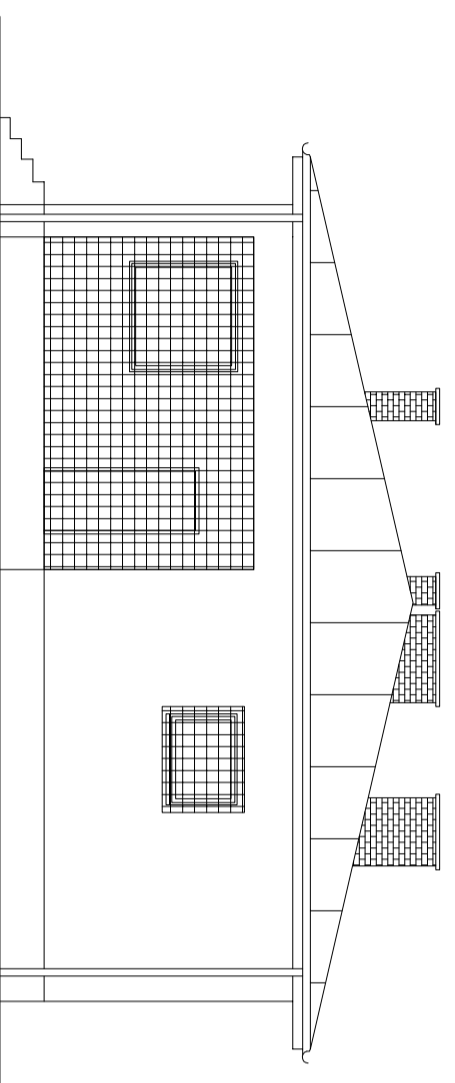

ELEWACJA BOCZNA POŁUDNIOWA

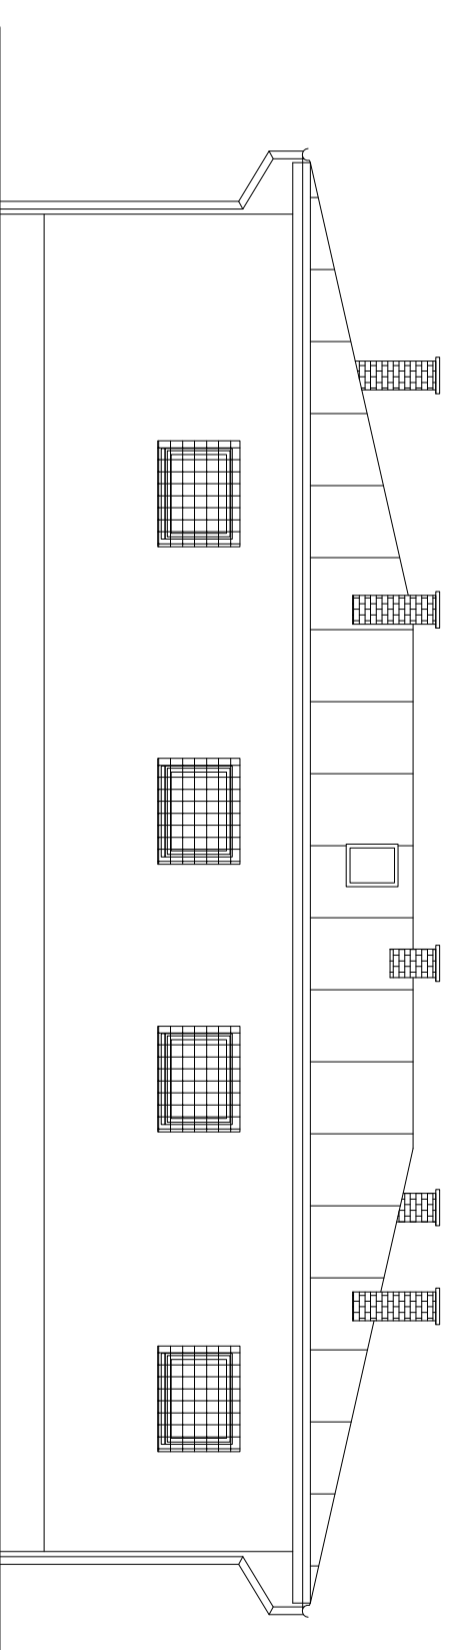

ELEWACJA TYLNA

PRACOWNIA ARCHYTEKTONICZNO-URBANISTYCZNA A3, 44-100 GŁIWICE UL. BEDNARSKA 4 tel/fax: 032 230 46 36				
TEMAT PROJEKTU:	PROJEKT ZAMIENNY ARCH-BUD BOISK SPORTOWYCH ORLIK 2012			
ADRES:	43-400 CIESZYN UL. WOJSKA POLSKIEGO 1			
TEMAT RYSUNKU:	INWENTARYZACJA ELEWACJE			
INWESTOR:	GINNA CIESZYN 43-400 CIESZYN RYNEK 1			
FAZ/BRANŻA:	DATA:	SKALA:	NR RYSUNKU:	Nr Upr.: 1/2000/OP
PB/ARCH.	marzec 2010	1:100		II/4