




ELEWACJA BOCZNA PÓŁNOCNA

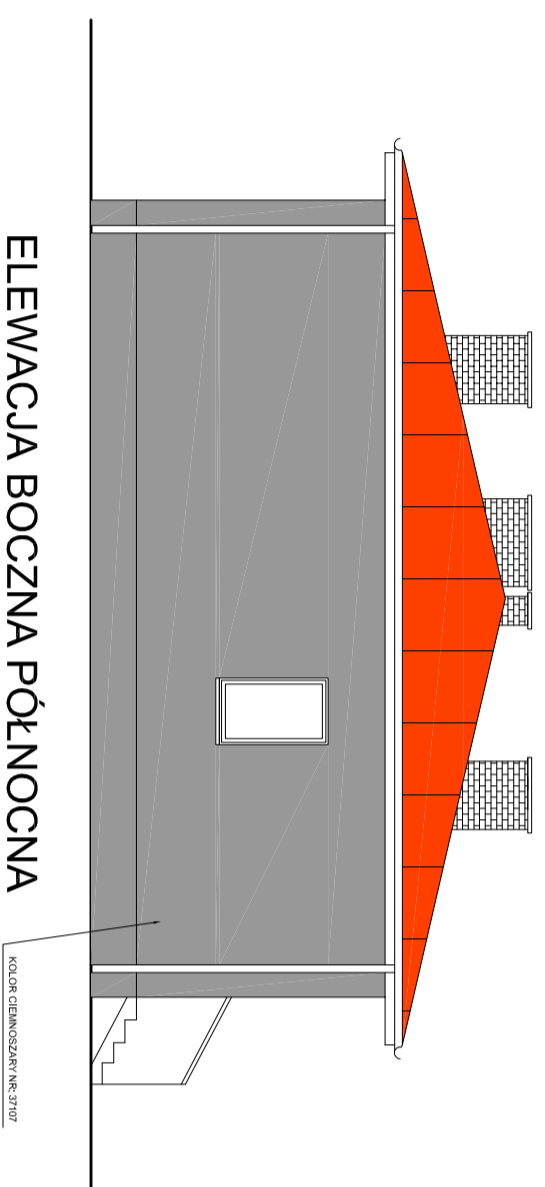


ELEWACJA FRONTOWA

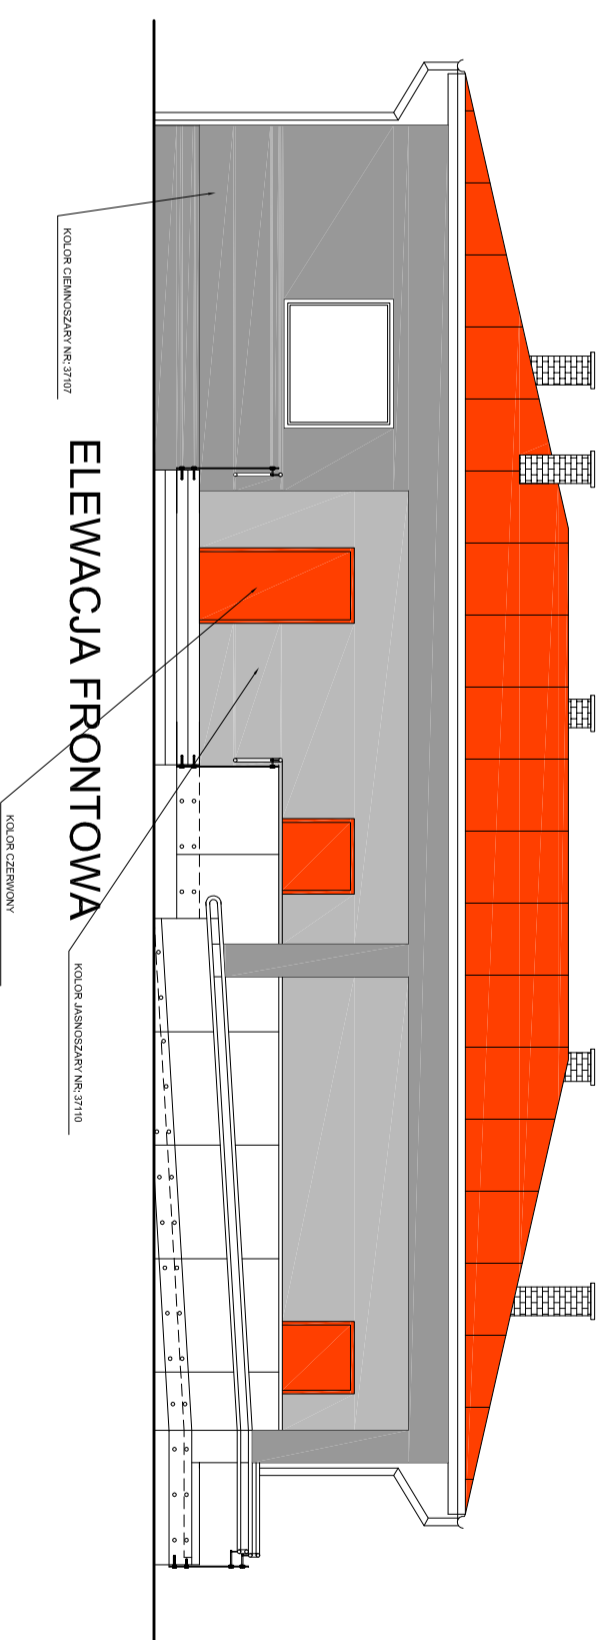

ELEWACJA BOCZNA POŁUDNIOWA

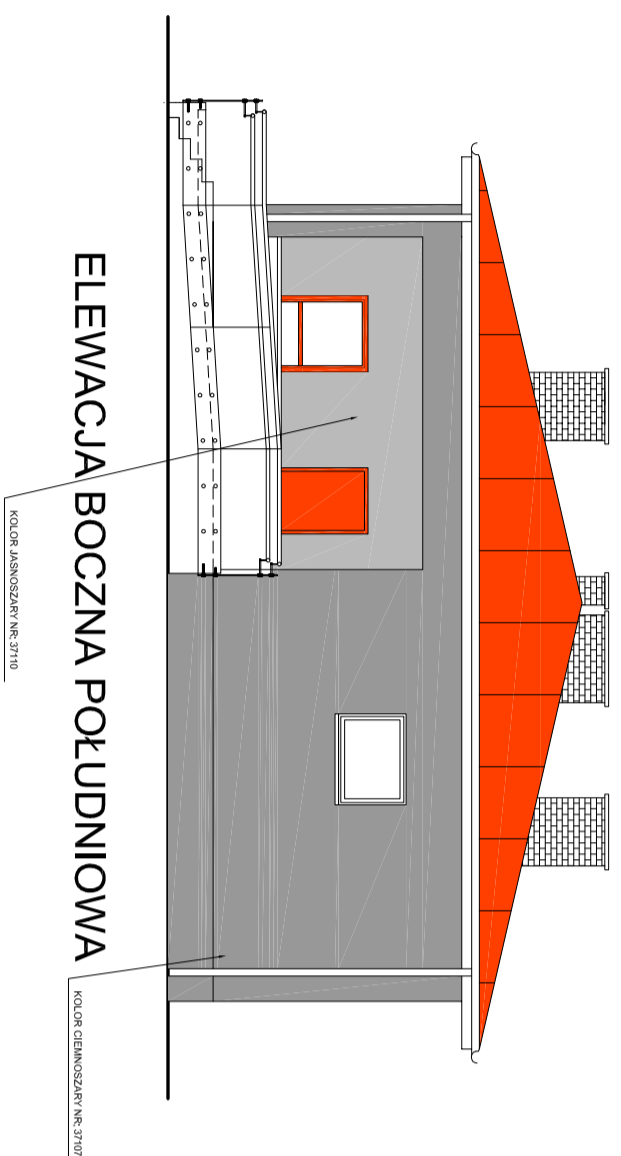

ELEWACJA TYLNA

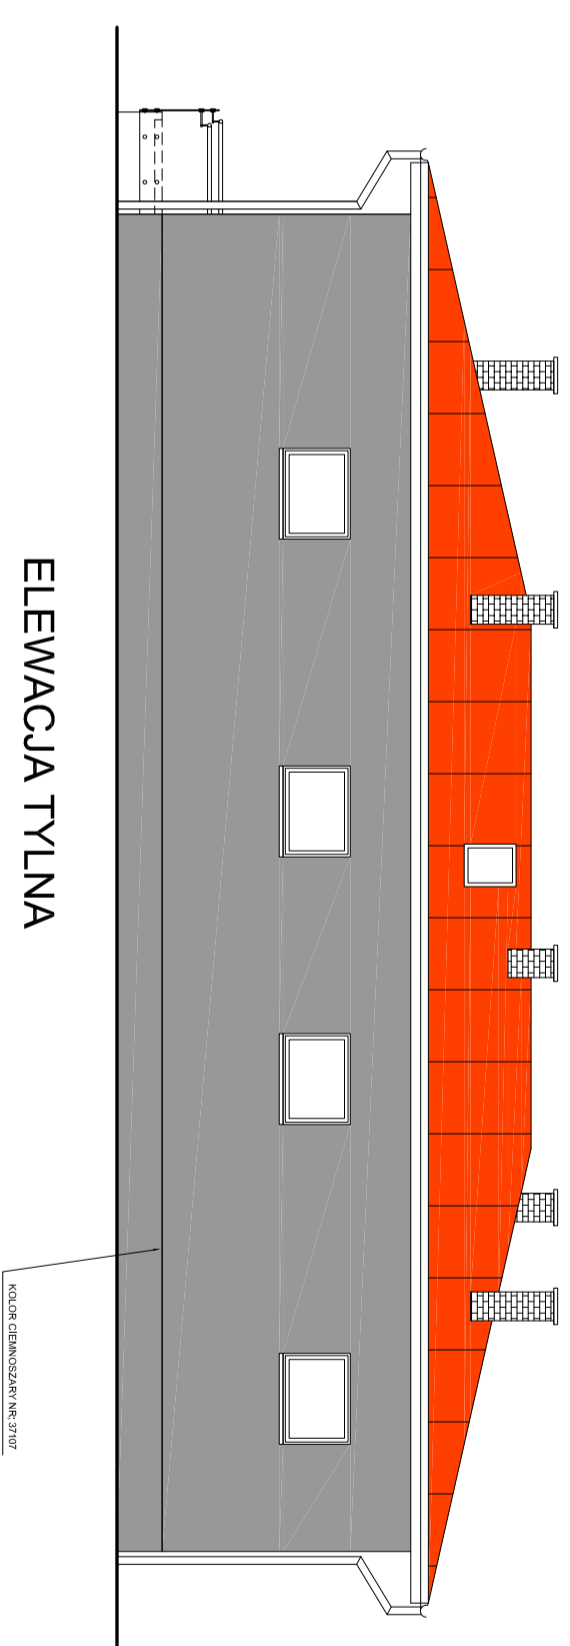

PRACOWNIA ARCHYTEKTONICZNO-URBANISTYCZNA A3, 44-100 GŁIWICE UL. BEDNARSKA 4 tel/fax: 032 230 46 36			
TEMAT PROJEKTU:	PROJEKT ZAMIENNY ARCH-BUD BOISK SPORTOWYCH ORLIK 2012	PROJEKTOWAŁ:	mgr inż. arch. A. Romaniowska -arch. zyska
ADRES:	43-400 CIESZYN UL. WOJSKA POLSKIEGO 1		
TEMAT RYSUNKU:	PROJEKT ELEMWACJE-BUDYNEK ZAPLECZA		
INWESTOR:	GMINA CIESZYN 43-400 CIESZYN RYNEK 1		
FAZA/BRANŻA:	DATA:	SKALA:	NR RYSUNKU:
PB/ARCH.	marzec 2010	1:100	Nr Upr.: 1/2000/OP III/8