


1	2	3	4	5	6	7	8	9	10
---	---	---	---	---	---	---	---	---	----

Układ sieci TN-C
3 N 400/230, 50Hz

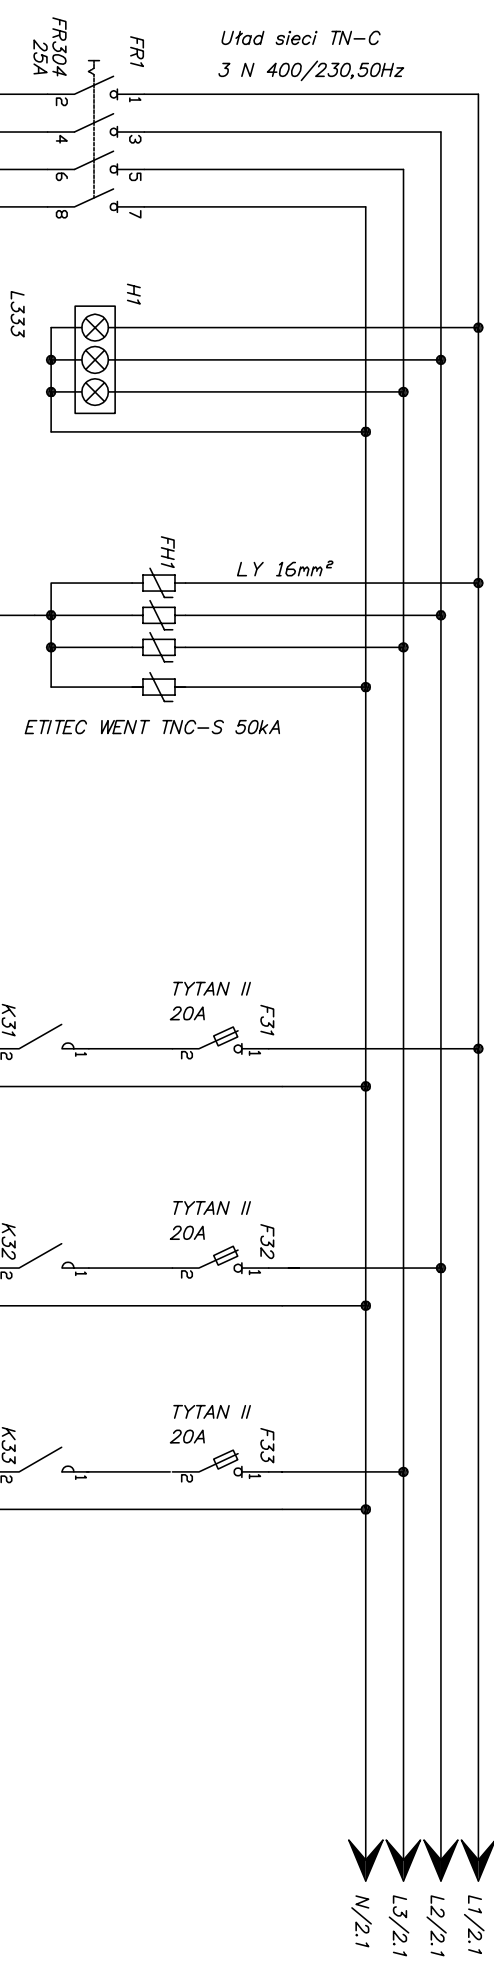

YKY 5x6mm²

ZASILANIE Z ISTNIEJĄCEJ
TABLICZY ZAPLECZA
TOB-Z

kontrola
obecności
zasilania

ochrona
przepięciowa

TOB – tablica oświetlenia boisk

XZ: 1
2
3
4
5

X: 1
2
3
YKY 3x10mm²
oświetlenie
boiska
półka nożna
sekcja +A

X: 4
5
6
YKY 3x6mm²
oświetlenie
boiska
półka nożna
sekcja +B

X: 7
8
9
YKY 3x10mm²
oświetlenie
boiska
koszykówka
sekcja +C

PRACOWNIA ARCHITEKTONICZNO-URBANISTYCZNA A3, 44-100 GLIWICE UL. BEDNARSKA 4, tel: 032 230 46 3

TOB1
TOB2
TOB3

TEMAT PROJEKTU:	PROJEKT ZAMIENNY ARCH-BUD BOISK SPORTOWYCH ORLIK 2012	PROJEKTOWAŁ:	mgr inż. B. Pokomeda upr. bud. nr SLK/0998/POOE/05
ADRES:	CIESZYN, WOJSKA POLSKIEGO 1		
TEMAT RYSUNKU:	INSTALACJE ELEKTRYCZNE Tablica TOB – struktura		
INWESTOR:	GINNA CIESZYN Rynek 1, 43-400 Cieszyn		
FAZA/BRANZA: PW/ELEKTR.	DATA: marzec 2010	SKALA:	NR RYSUNKU: E-4 (ark 1/2)