
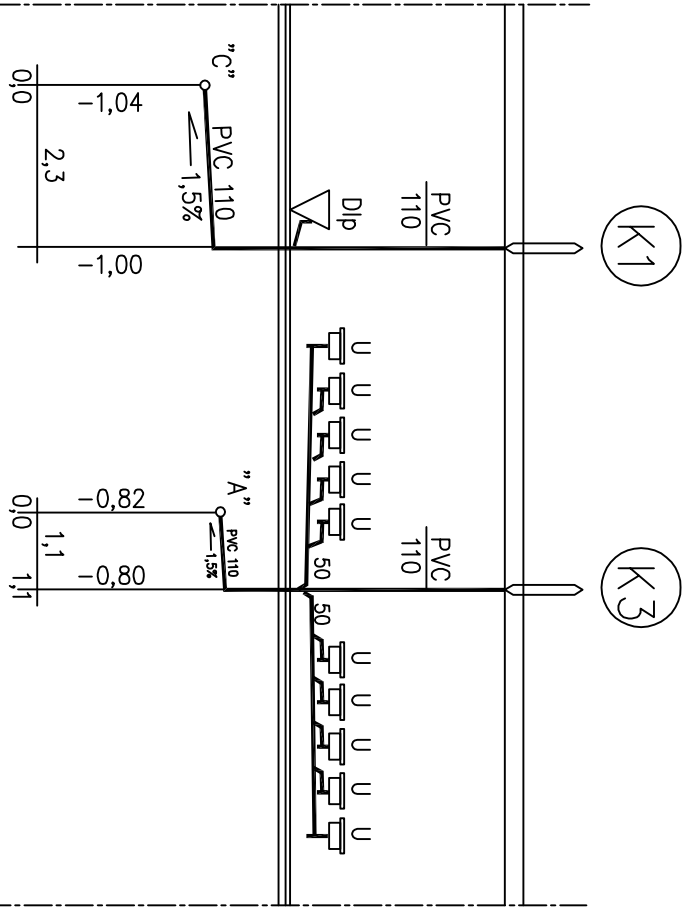


Proj. studnia S9 kanal. sanit. zewn.
(ujęta w odrębnym opracowaniu)

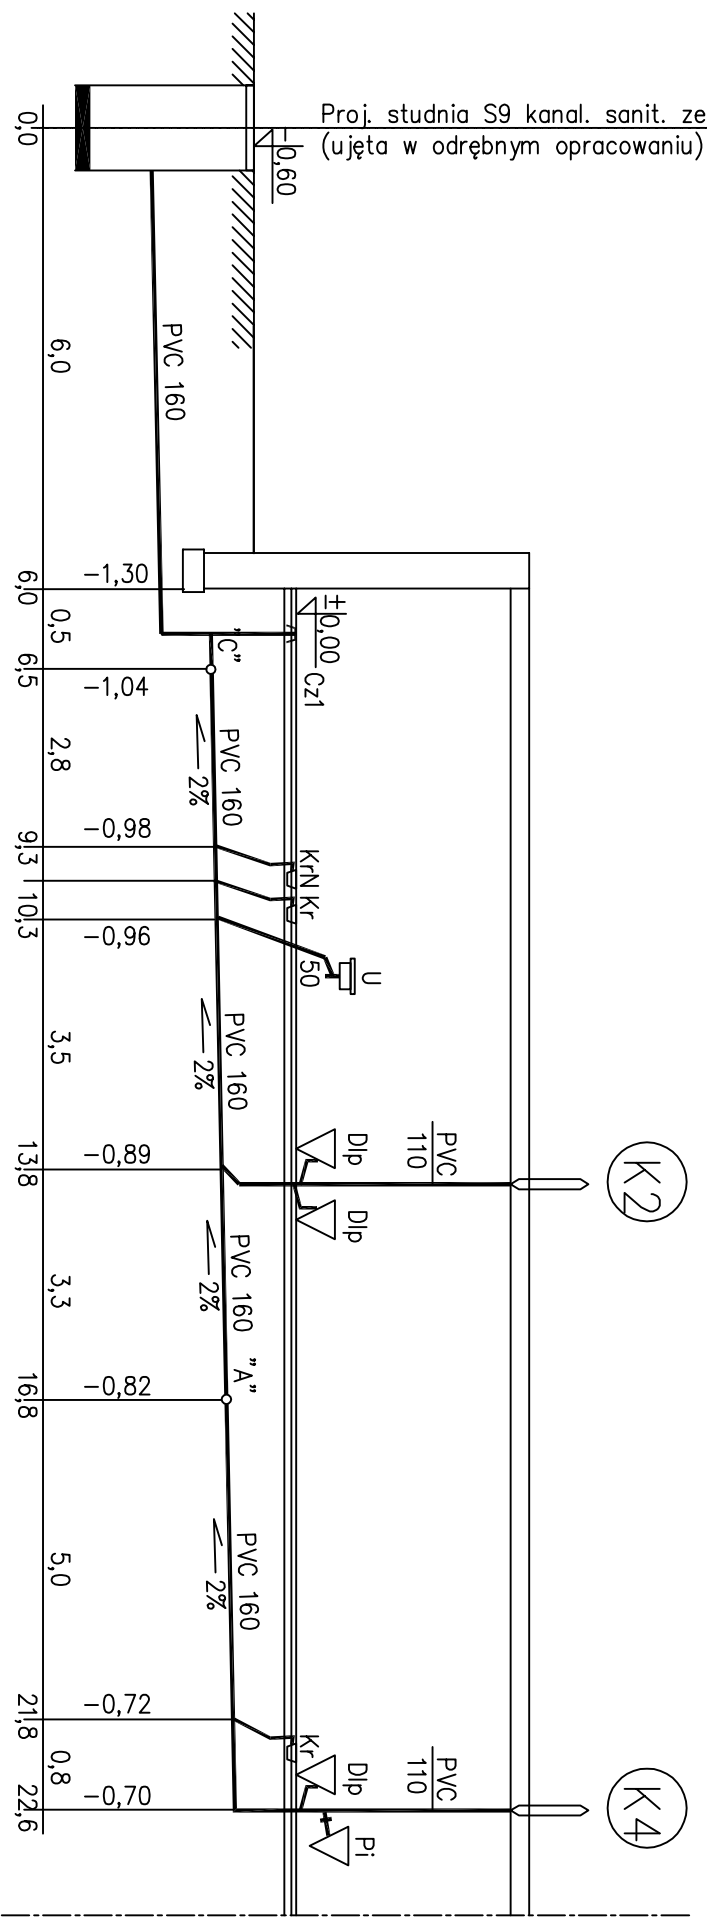

PRACOWNIA ARCHYTEKTONICZNO-URBANISTYCZNA A3, 44-100 GLIWICE UL.BEDNARSKA 4 tel/fax: 032 230 46 36

TEMAT PROJEKTU: PROJEKT ZAMIENNY ARCH-BUD

ADRES: 43-400 CIESZYŃ, UL. WÓJSKA POLSKIEGO 1

TEMAT RYSUNKU: RZĄDZENIE KANALIZACJI SANITARNEJ

INWESTOR: Gmina Cieszyń

FAZA/BRANŻA: DATA: Rynek 1, 43-400 Cieszyń

NR RYSUNKU: SKALA: b.s.

WYKONAK: inż. M. Juchniewicz

6