

Zakres prac wykonywanych
przez Enion SA
RD Ciесьzyn
zgodnie z warunkami
nr WP/R2/217471/08

Zakres prac wykonywanych
przez inwestora

linia napowietrzna
istniejący słup
linii napowietrznej




Kabel elektroenergetyczny
YAKY 4x16mm²

l ~ 55m

Tablica oświetlenia
terenu TOT

Bednarka ocynkowana
ogniowo 30x4mm
(układana we wspólnym
wykopie z kablem zasilającym,
głębokość ułożenia - 0,8m)

Rysunek poglądowy
(bez zachowania skali)

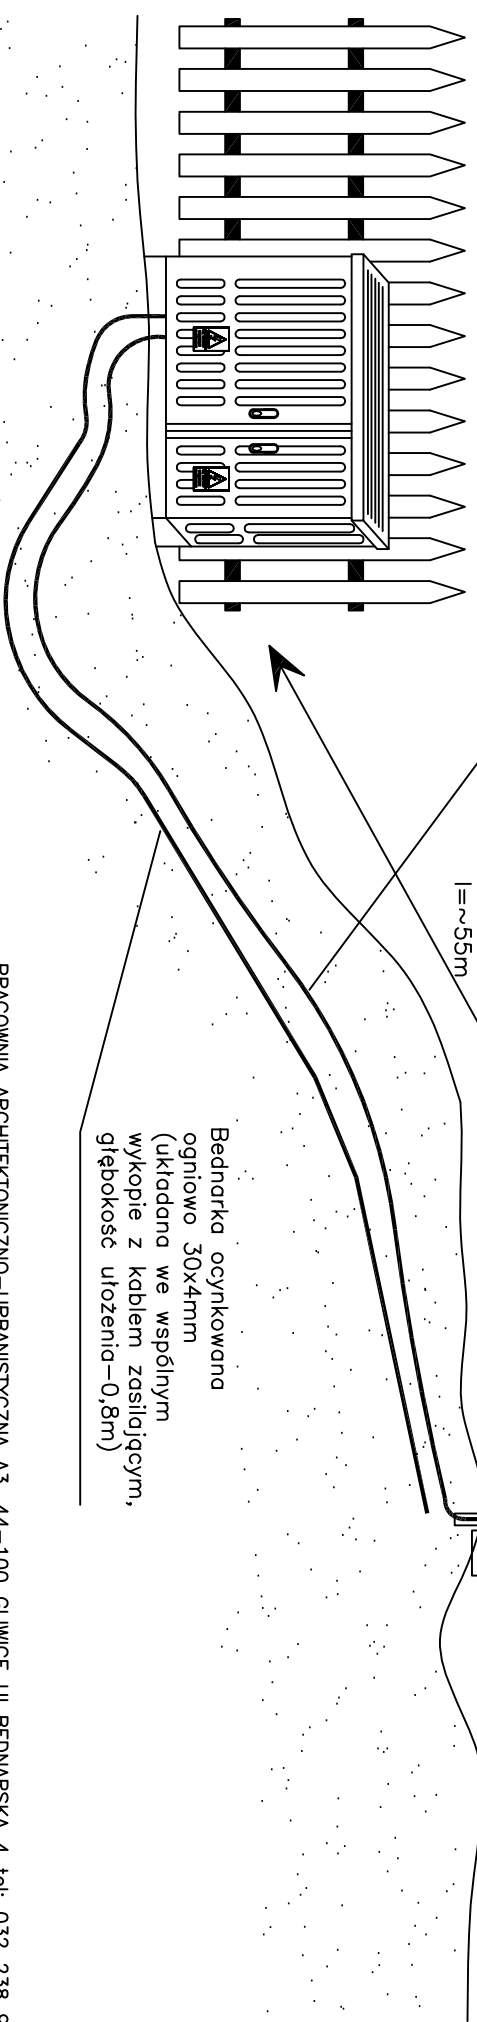

PRACOWNIA ARCHITEKTONICZNO-URBANISTYCZNA A3, 44-100 GLIWICE UL.BEDNARSKA 4 tel: 032 238 96 85

TEMAT PROJEKTU:	ROZBUDOWA KOMPLEKSU SPORTOWO REKREACYJNEGO, CZ I	PROJEKTOWAŁ:	mgr inż. B. Pokomeda upr. bud. nr SLK/0998/POOE/05
ADRES:	CIесьZYN, AL. JANA LYSKA	NR RYSUNKU:	
TEMAT RYSUNKU:	OŚWIETLENIE TERENU Sch. ideowy zasilania, uziemienie		
INWESTOR:	URZĄD MIEJSKI W CIесьZYNIE 43-400 CIесьZYN, RYNEK 1		
FAZA/BRANZA: PW/ELEKTR.	DATA: listopad 2008	SKALA:	E-2