


1	2	3	4	5	6	7	8	9	10
---	---	---	---	---	---	---	---	---	----

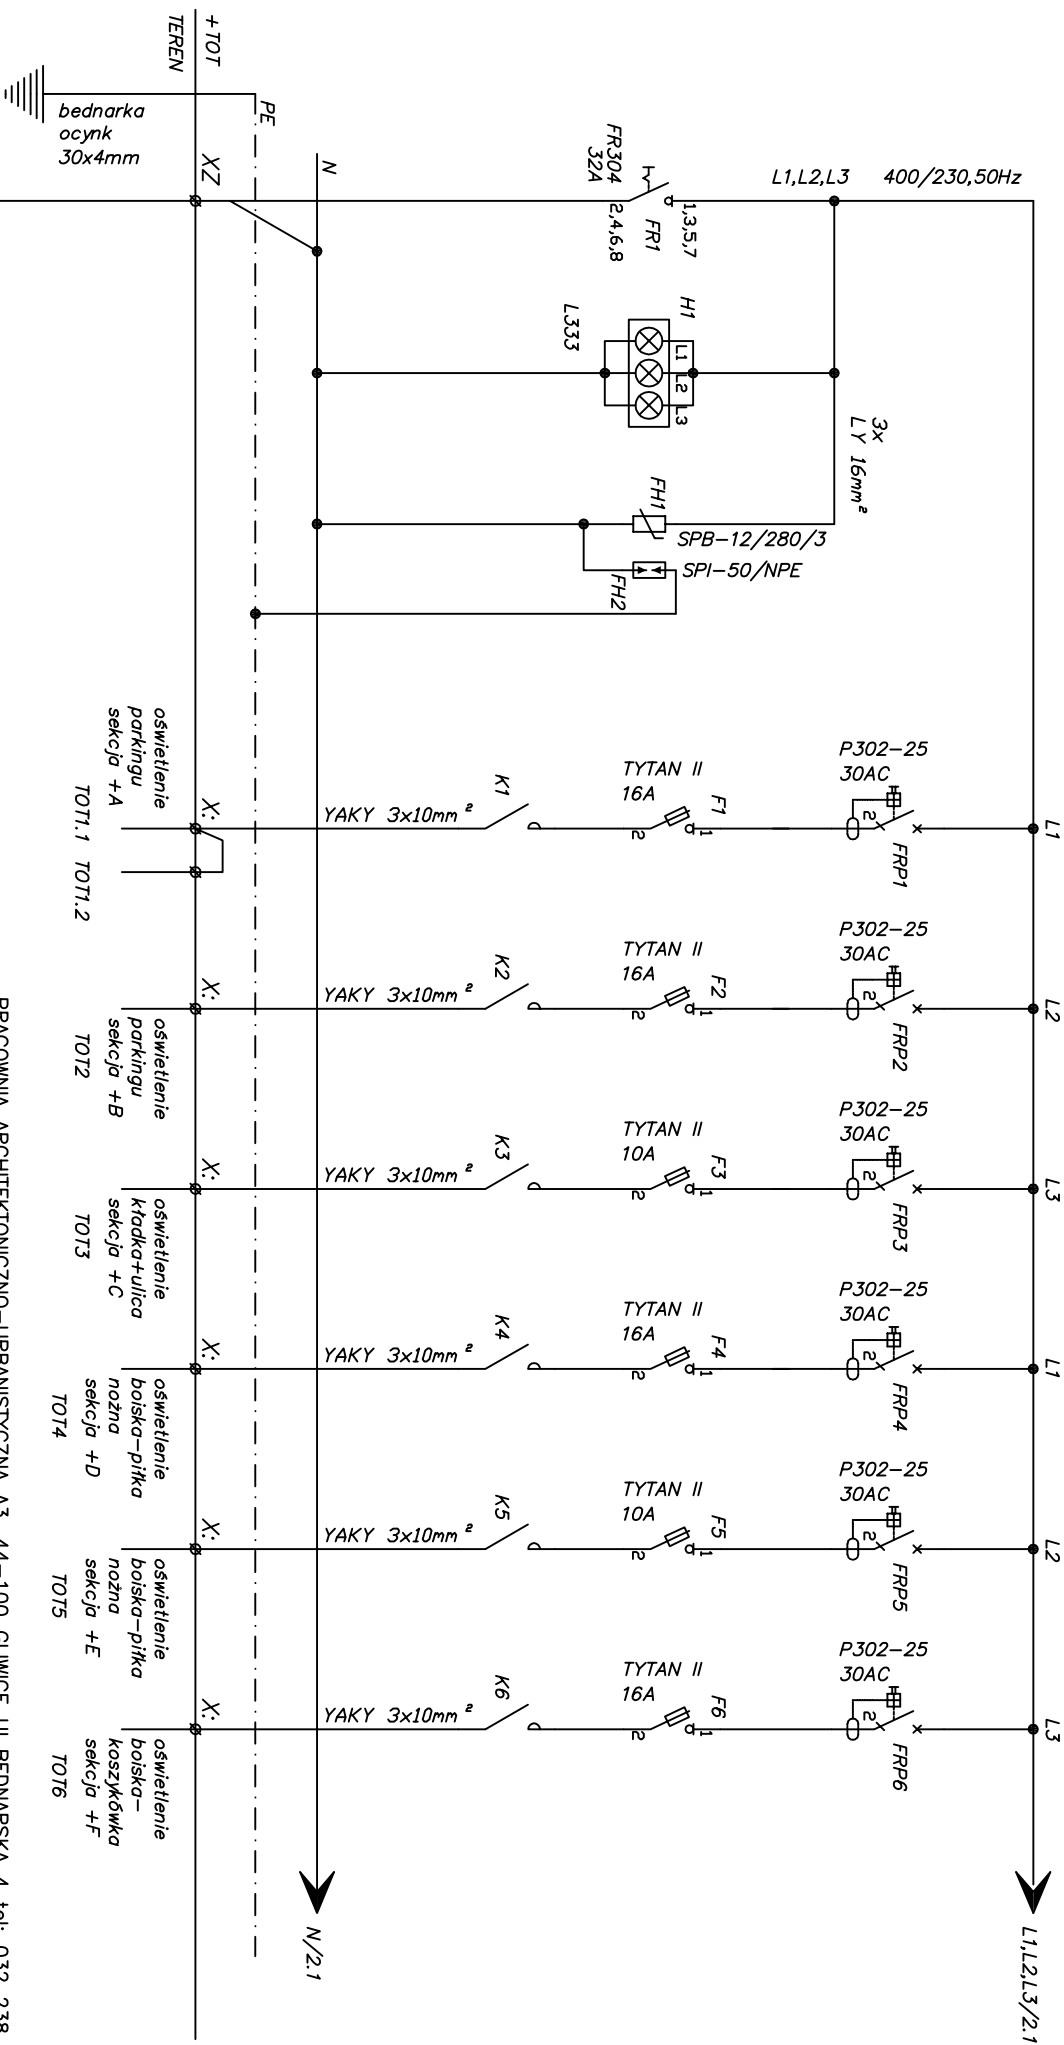

ZASILANIE ZE SKRZYNIKI POMIAROWEJ SP-1  
YAKY 4x16mm<sup>2</sup>

PRACOWNIA ARCHYTEKTONICZNO-URBANISTYCZNA A3, 44-100 GLIWICE UL. BEDNARSKA 4 tel: 032 238 96 85	
TEMAT PROJEKTU:	ROZBUDOWA KOMPLEKSU SPORTOWO REKREACYJNEGO, CZ I
ADRES:	CIESZYN, AL. JANA LYSKA
TEMAT RYSUNKU:	OŚWIETLENIE TERENU Tablica TOT-struktura
INWESTOR:	URZĄD MIEJSKI W CIESZYNIE 43-400 CIESZYN, RYNEK 1
FAZA/BRANZA: PB/ELEKTR.	DATA: listopad 2008
SKALA:	NR RYSUNKU:
E-3 (ark 1/3)	

mgr inż. B. Pokomeda  
upr. bud. nr  
SLK/0998/POOE/05