




# OZDOBNY KRĄG Z KOSTKI RZUT

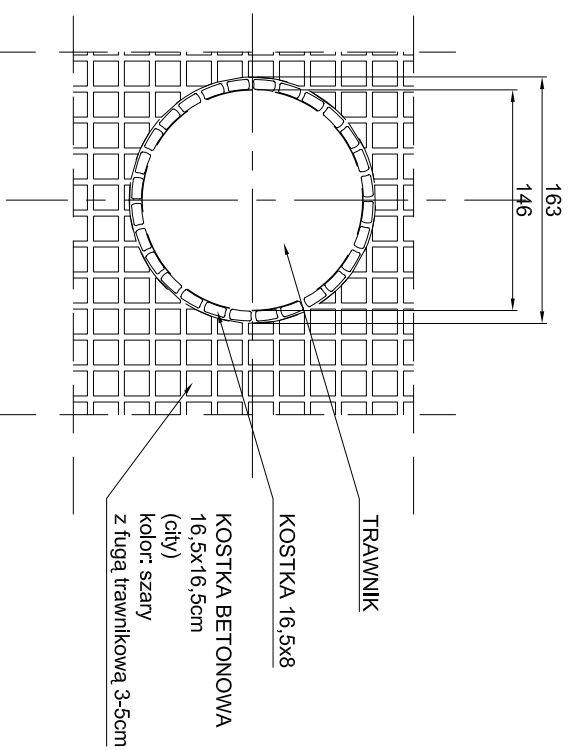

# PRZEKRÓJ

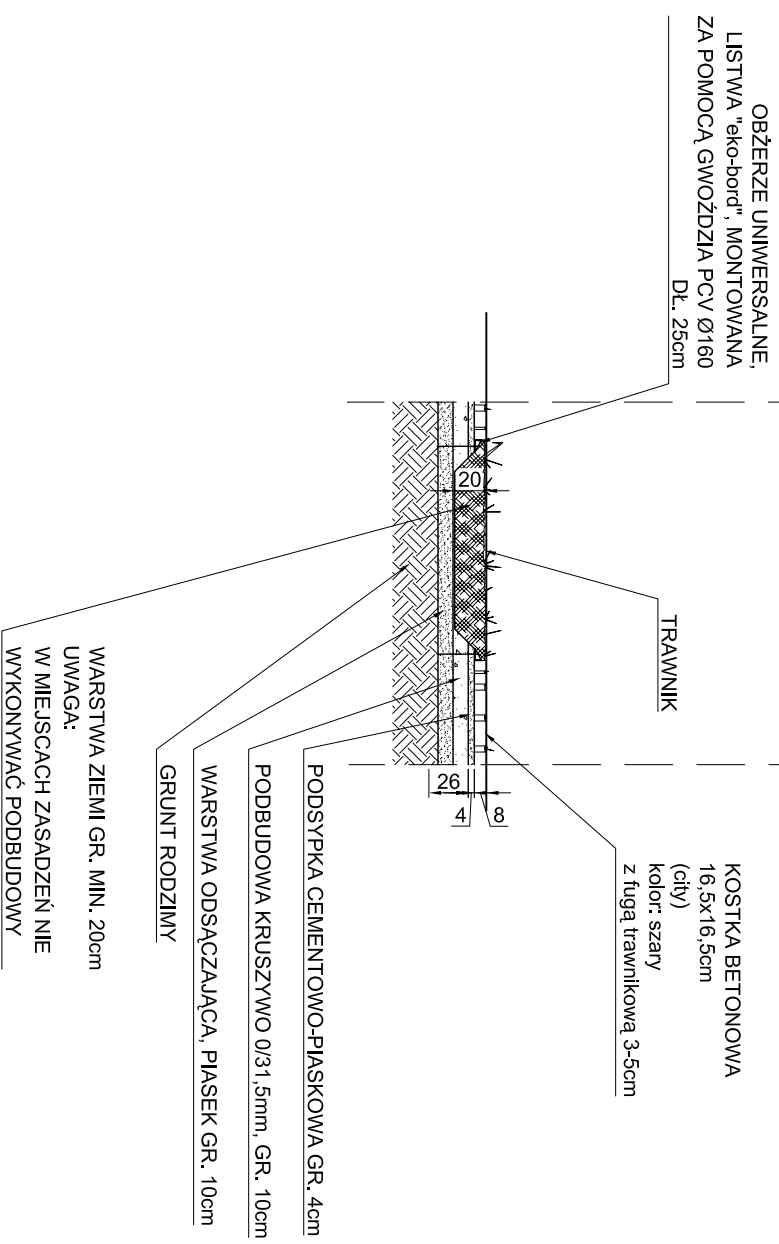

# ROZETA Z KOSTKI BRUKOWEJ

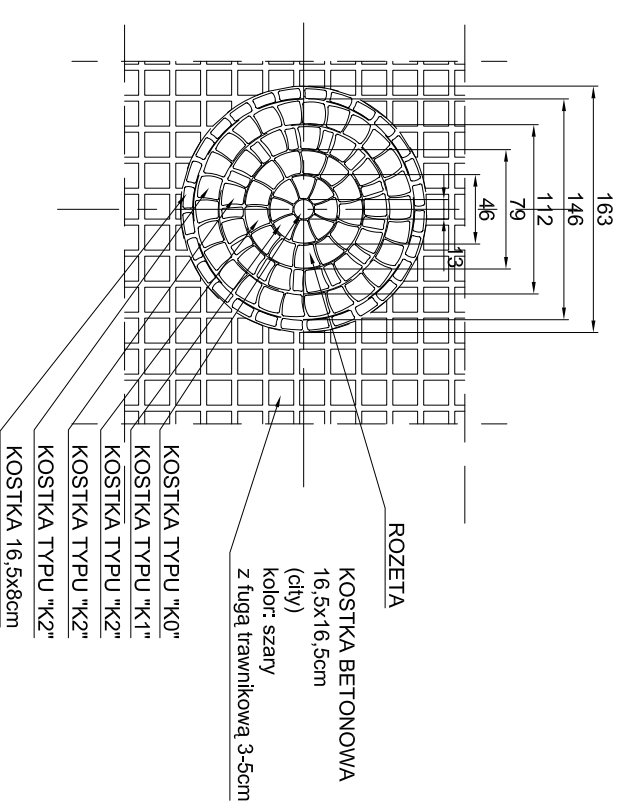

- UWAGA:
1. WSZYSTKIE WYMIARY SPRAWDZIĆ NA BUDOWIE.
  2. PROJEKT ROZPATRYWAĆ Z PROJEKTAMI BRANŻOWYMI.
  3. PRZESTRZEGAĆ ZALECEN PRODUCENTÓW WYBRANYCH MATERIAŁÓW BUDOWLANYCH.

PRACOWNIA ARCHYTEKTONICZNO-URBANISTYCZNA A3, 44-100 GLIWICE UL.BEDNARSKA 4 tel: 032 238 96 85			
TEMAT PROJEKTU:	ROZBUDOWA KOMPLEKSU SPORT.-REKRACY. POD WAŁKĄ, CZĘŚĆ 1, W CIĘSZYNIE PRZY AL. JANA ŁYSKA	PROJEKTOWAŁ:	mgr inż.arch. A. Romanowska -Tarczynska
ADRES:	CIĘSZYN, AL JANA ŁYSKA	SPRAWDZIŁ:	Nr Upr: 1/2000/Op mgr.inz.arch. Jolanta Węglińska Nr Upr: 59/2000
TEMAT RYSUNKU:	PROJEKT DETALE 2		
INWESTOR:	URZĄD MIEJSKI W CIĘSZYNIE 43-400 CIĘSZYN, RYNEK 1		
FAZA/BRANŻA: PB/ARCH.	DATA: październik 2008	SKALA: 1:50	NR RYSUNKU: 11/3