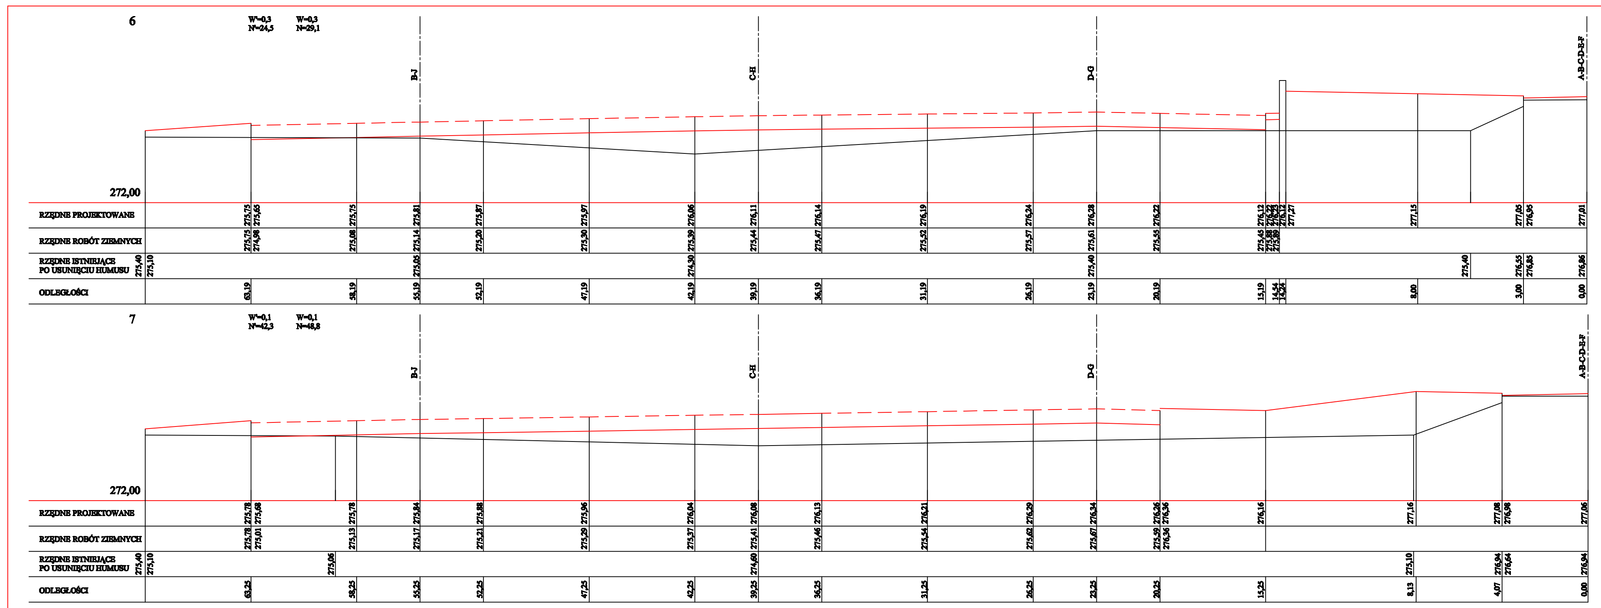

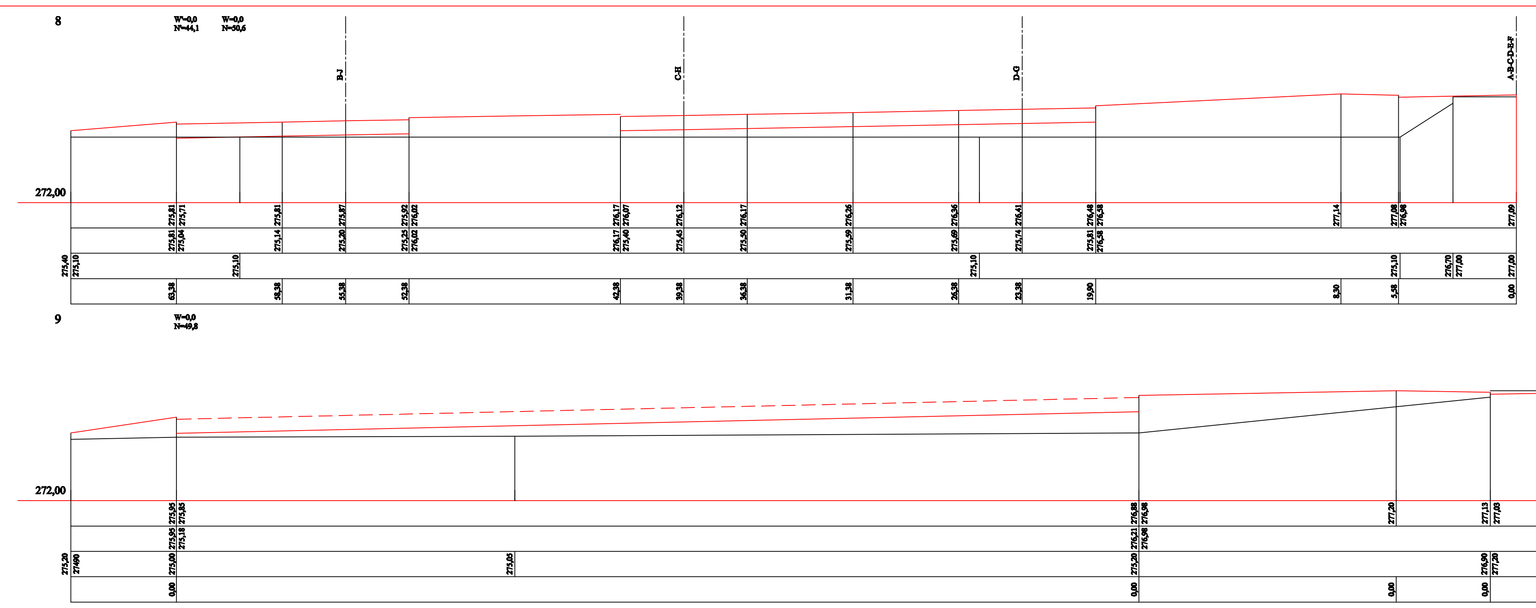

PRACOWNIA ARCHITEKTONICZNO-URBANISTYCZNA A3, 44-100 GLIWICE UL.BIZNAWSKA 4 tel. 032 238 96 85

TEMAT PROJEKTU:	PARKING	PROJEKTOWAŁ:	mgr. Andrzej Ciach upr. 43/87
ADRES:	UL. ADOLFA "SOLKO" KANTORA		Czesław Dobrin
TEMAT:	PRZEKROJE POPRZECZNE 6-9		
INWESTOR:	URZĄD MIEJSKI W CIESZYNIE 43-400 CIESZYN, RYNEK 1	SPRAWDZIŁ:	mgr. Danuta Tyrlik-Studnik upr. 87/94
FAZA/BRANŻA:	DATA:	SKALA:	NR RYSUNKU:
PB-W/DROGI	październik 2008	1:100	6