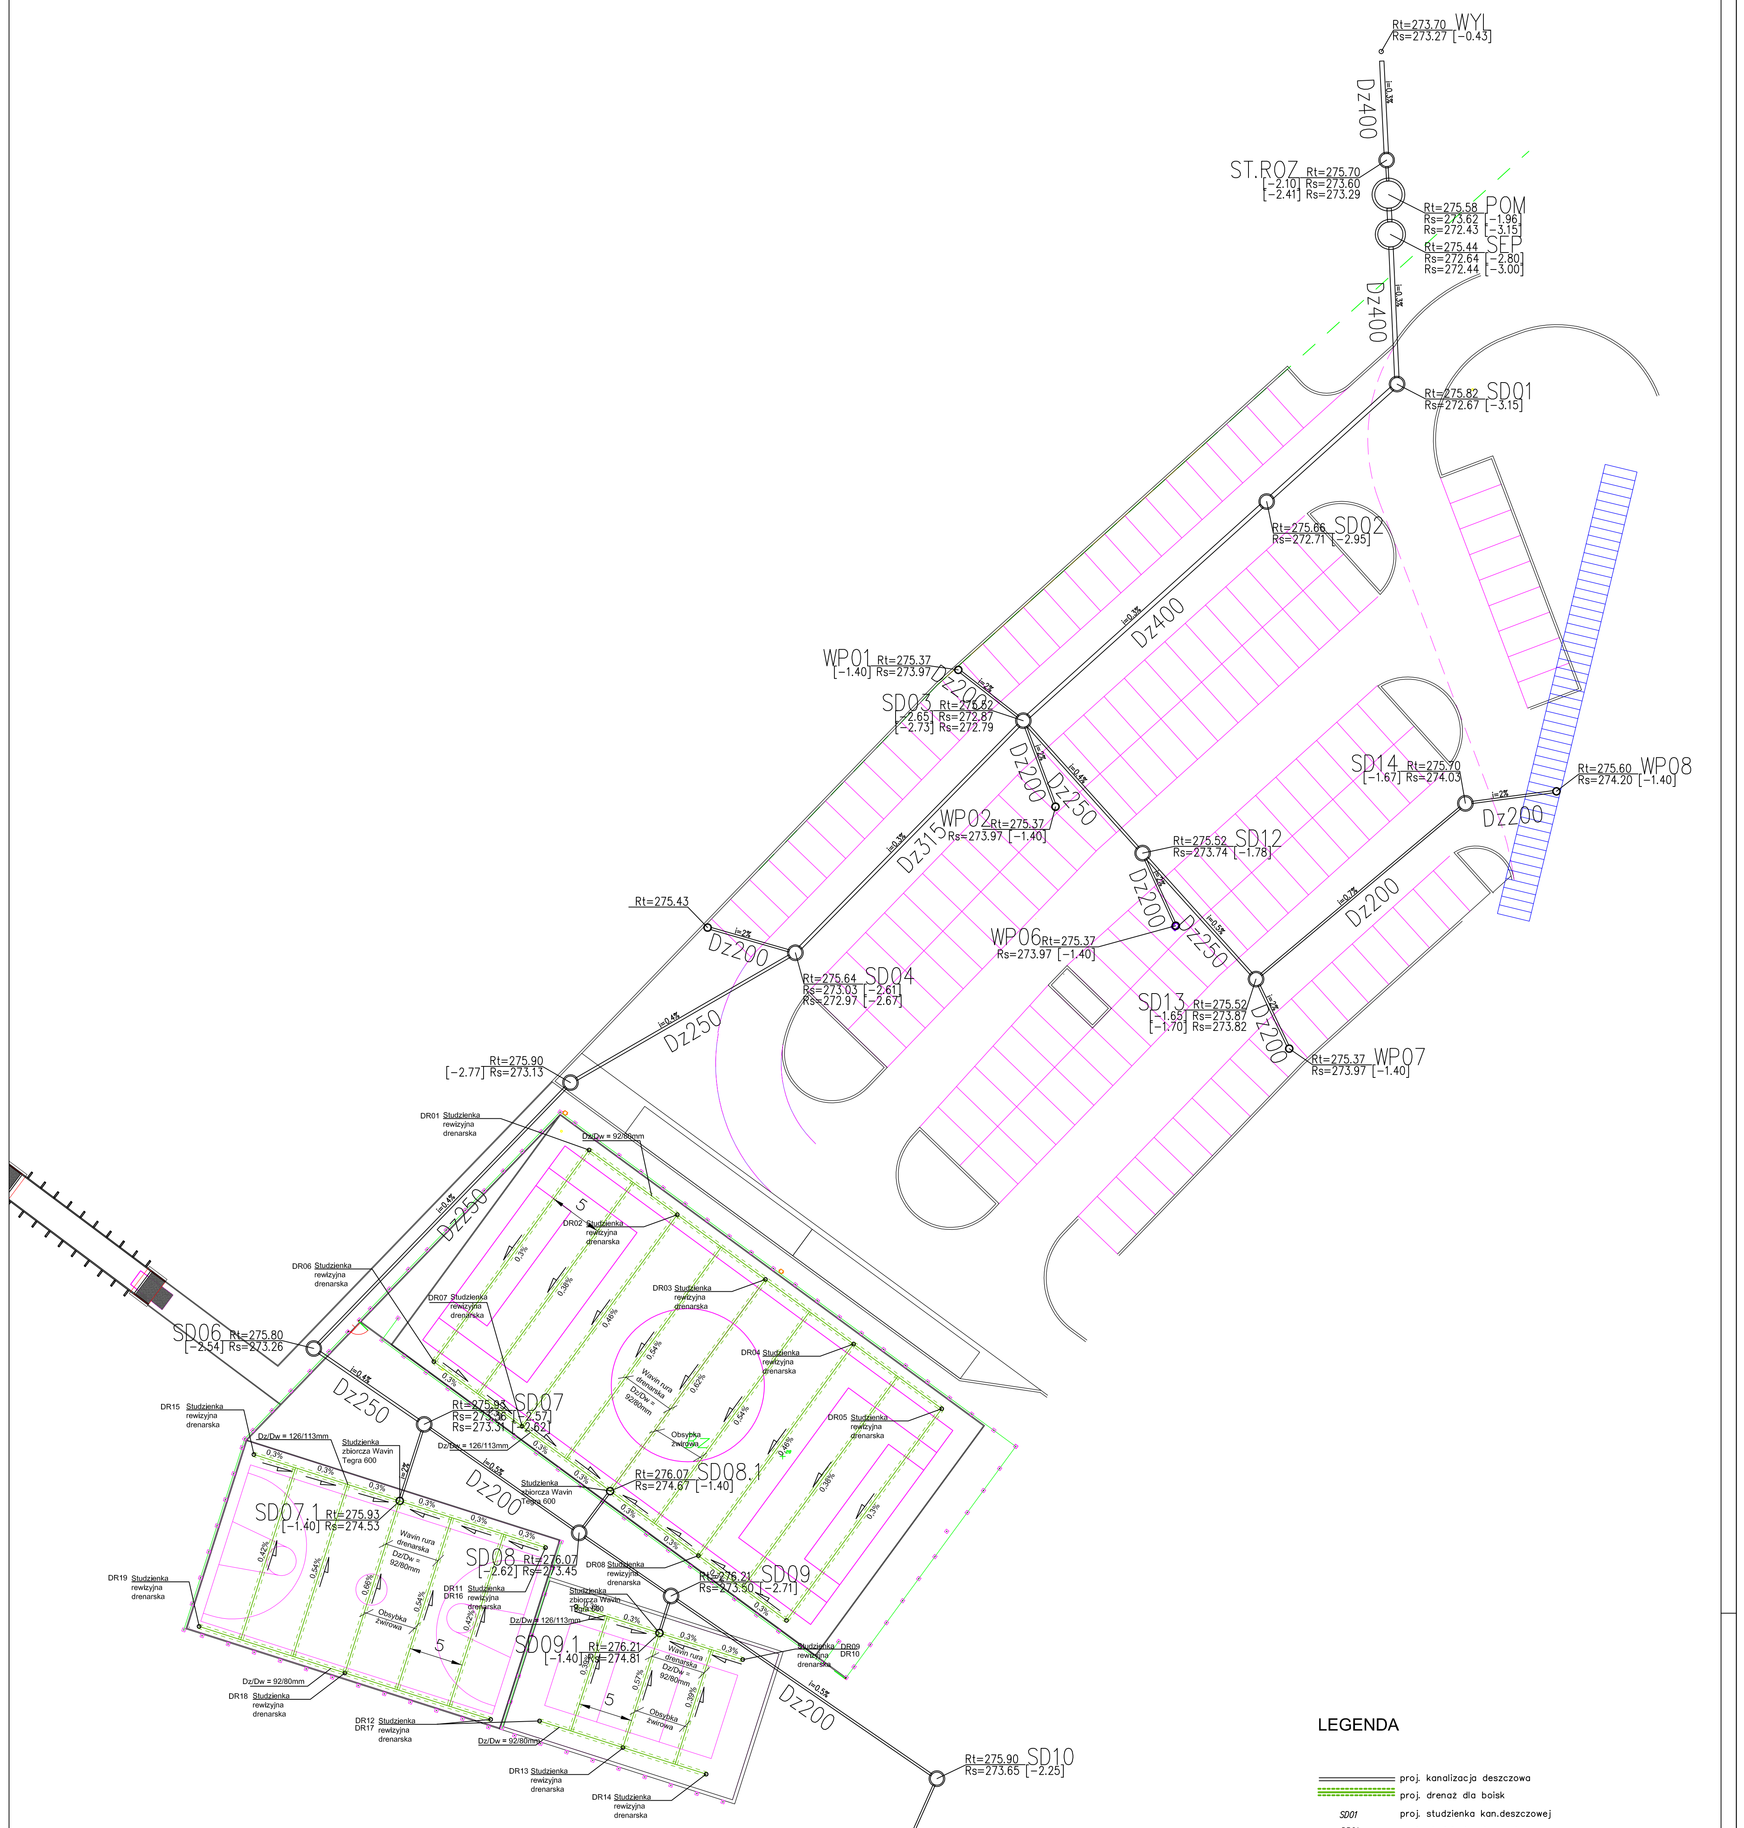

LEGENDA

	proj. kanalizacja deszczowa
	proj. drenaż dla boisk
SD01	proj. studzienka kan.deszczowej
DR01	proj. studzienka drenarska
WYL	proj. miejsce zrzutu ścieków deszczowych do rzeki
SEP	proj. separator
ODL	proj. odwodnienie liniowe boisk
WP01	proj. wpust uliczny kanalizacji deszczowej
POM	proj. pompownia

UWAGI:

- podano srednice zewnetrzne dla rur z tworzywa (Dz)
- proj. przewody kanalizacyjne wykonac z rur kanalizacyjnych "litych" z PVC-U SDR34
- dokładną rzędną włączenia do rzeki wg. osobnego opracowania (operat wodnoprawny)
- ciągi kanalizacji sanitarnej włączyc poprzez projektowana studzienke
- minimalne przykrycie kanalizacji h=1,2m,przewody ulozone powyżej ocisiplic warstwe zużlu
- przed przystąpieniem do robot wykonac wykopy kontrolne w celu dokładnej lokalizacji istniejącego uzbrojenia oraz rzędnych sieci
- rzędne wlazow studzienek dostosowac do poziomu drog i chodnikow
- wszelkie niezgodnosci i niesciaosci pisemnie uzgodnic z projektantem
- wymiary i rzędne sprawdzic na budowie
- w projekcie rzędną badwa przyjęto 275,80, w przypadku zmiany należy odpowiednio drenaż przegłębić lub wypłycić.

Rozbudowa kompleksu sportowo - rekreacyjnego pod Wałką - część I
BRANŻA WOD-KAN:
Odwodnienie terenu

Inwestor: **Urząd Miejski w Cieszynie** **43 - 400 Cieszyn ul: Rynek**	Stadium: **Projekt wykonawczy**
Inwestor: **Pracownia architektoniczno urbanistyczna A3, 44-100 Gliwice ul: Bednarska 4/4**	Skala: **- - -**
Nazwa: **SCHEMAT SIECI - KANALIZACJA DESZCZOWA**	

Projektant:	Sprawdzający:	Asystent:	Nr. rys.:
mgr inż. Piotr Kurzbauer nr.upr.297/02	mgr inż. Radosław Radzniecki nr.upr.403/02	mgr inż. Sławomira Puchała mgr inż. Wojciech Jendrysik inż. Lidia Głombik inż. Gabriel Grudzień inż. Bartłomiej Papiernik Kamila Kulik	**02**

A1