
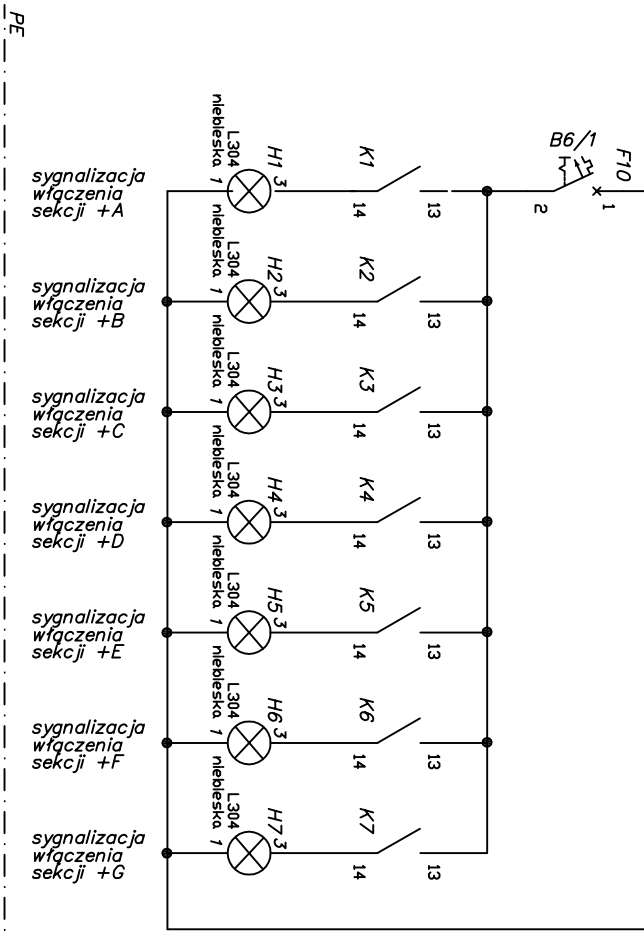


1	2	3	4	5	6	7	8	9	10
---	---	---	---	---	---	---	---	---	----

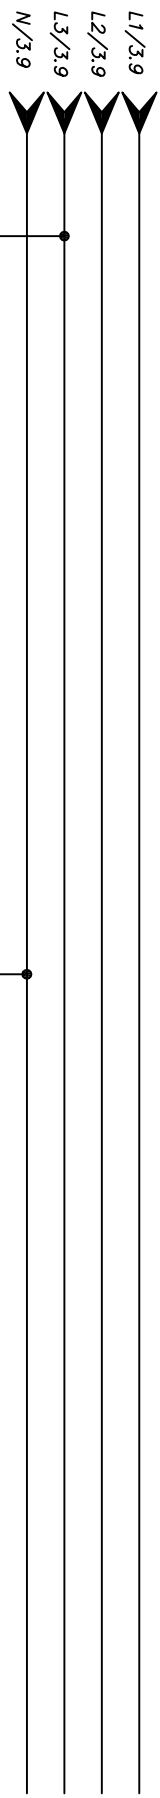

+TOT
TEREN

Uwagi:
 Usytuowanie aparatury nieoznaczonej: +TOT
 Oznaczenie sekcji wg rysunku "Struktura oświetlenia zewnętrznego" będącego zawartością projektu wykonawczego.

PRACOWNIA ARCHYTEKTONICZNO-URBANISTYCZNA A3, 44-100 GLIWICE UL.BEDNARSKA 4 tel: 032 238 96 85	
TEMAT PROJEKTU:	ROZBUDOWA KOMPLEKSU SPORTOWO REKREACYJNEGO, CZ I
ADRES:	CIESZYN, AL. JANA ŁYSKA
TEMAT RYSUNKU:	OŚWIETLENIE TERENU Tablica TOT-struktura
INWESTOR:	URZĄD MIEJSKI W CIESZYNIE 43-400 CIESZYN,RYNEK 1
FAZA/BRANZA: PW/ELEKTR.	DATA: listopad 2008
SKALA:	NR RYSUNKU:
E-5 (ark 4/4)	mgr inż. B. Pokomeda upr. bud. nr SLK/0998/POOE/05