


WIDOK W

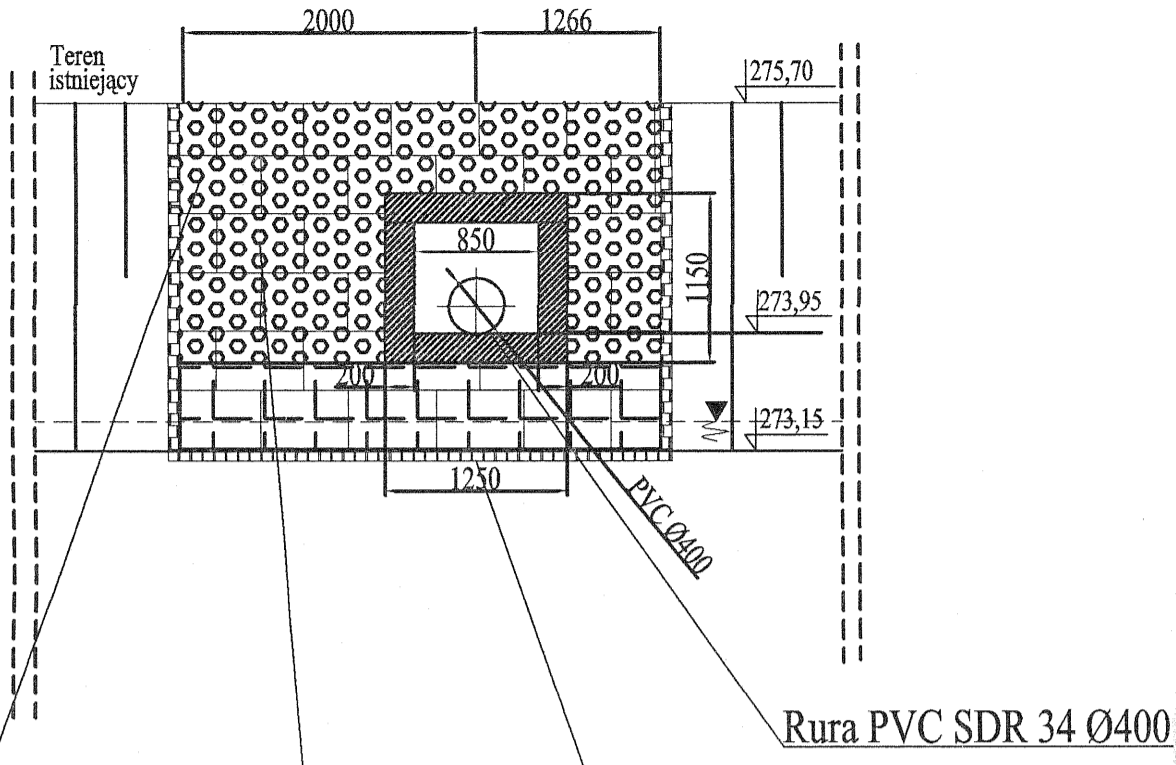


Rura PVC SDR 34 Ø400

umocnienie skarp
płytami ażurowymi 600x900mm
Należy zakotwić płyty palikami
drewnianymi o śr. 80 mm
dł. 1,5 m, 2 szt./płyte

obłożenie skarp
płytami betonowymi chodnikowymi

umocnienie podstawy skarp
palikami drewnianymi

RZUT Z GÓRY

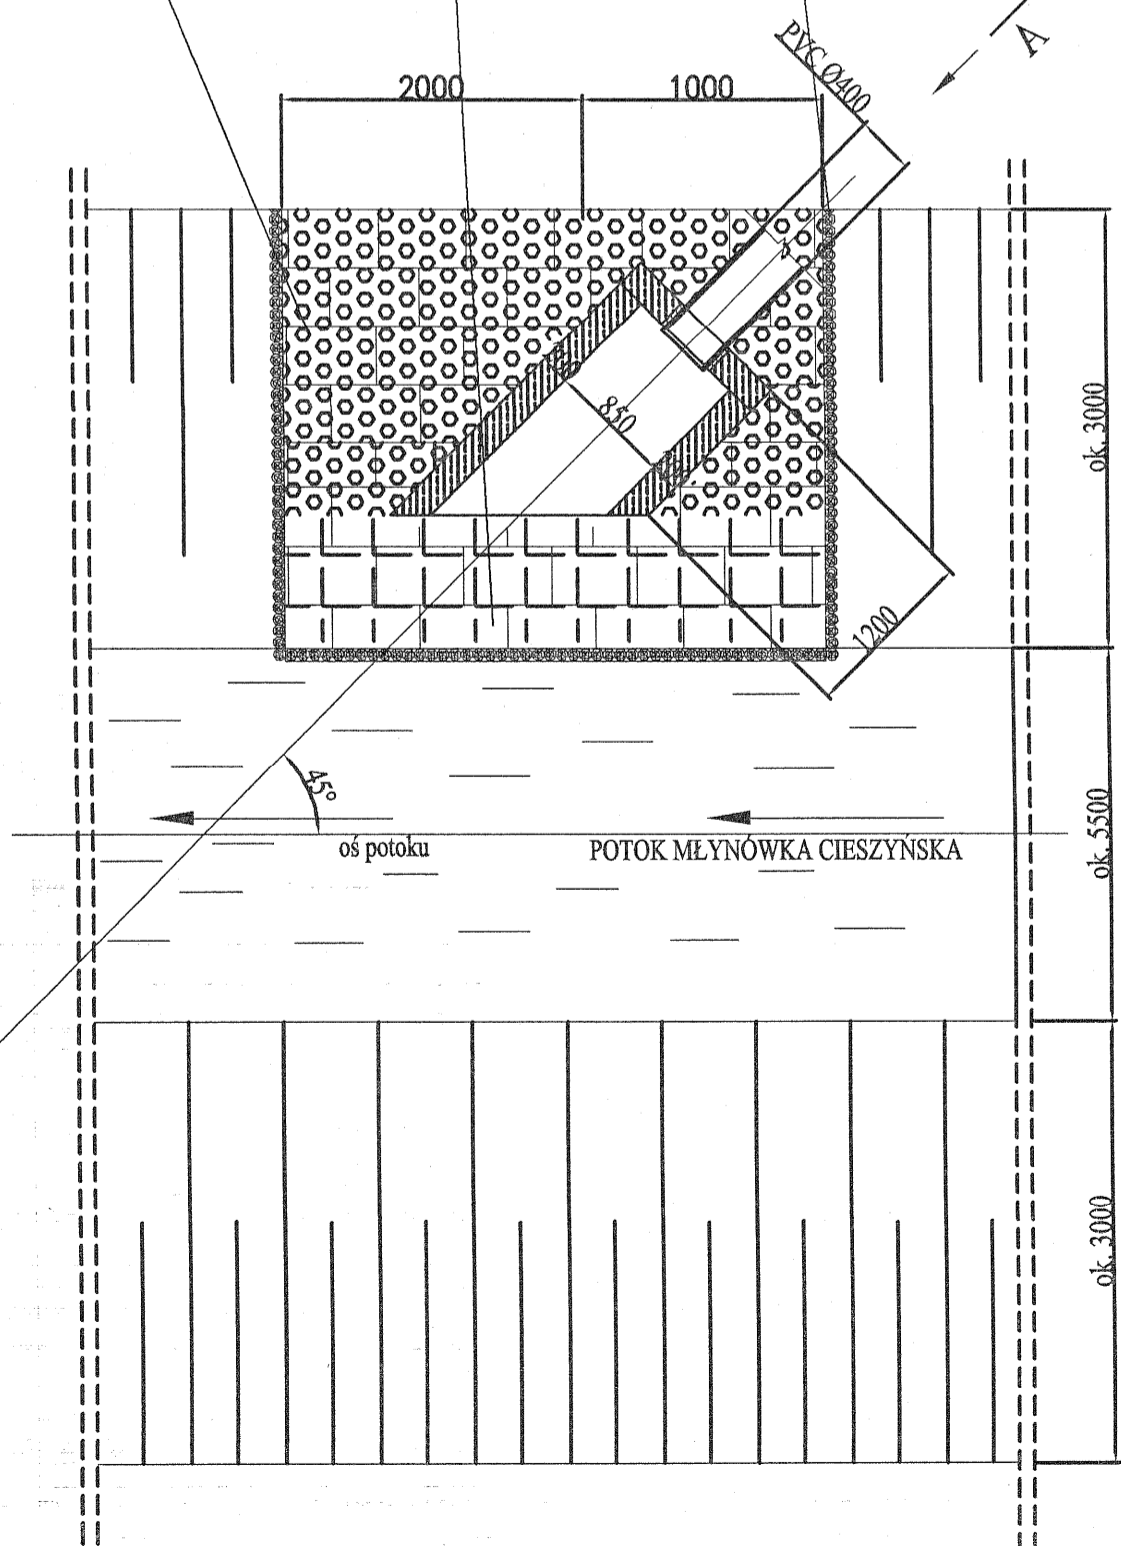

W A

oś potoku

POTOK MŁYNÓWKA CIESZYŃSKA

ok. 3000

ok. 5500

ok. 3000

PRZEKRÓJ A-A

