


obwód nr 1 stacji  
trafo Cieszyn, Las  
nr 22709

zasilanie  
z istniejącej linii  
napowietrznej  
AL 4x35mm<sup>2</sup>

Zakres prac wykonywanych  
przez Enion SA  
RD Cieszyn  
zgodnie z warunkami  
nr WP/R2/217471/08


Zakres prac wykonywanych  
przez inwestora

SP-1  
projektowana  
szafka  
pomiarowa

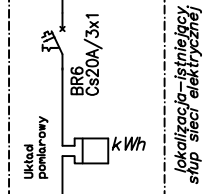

YAKY 4x16mm<sup>2</sup>  
l=55m

Tablica oświetlenia terenu TOT

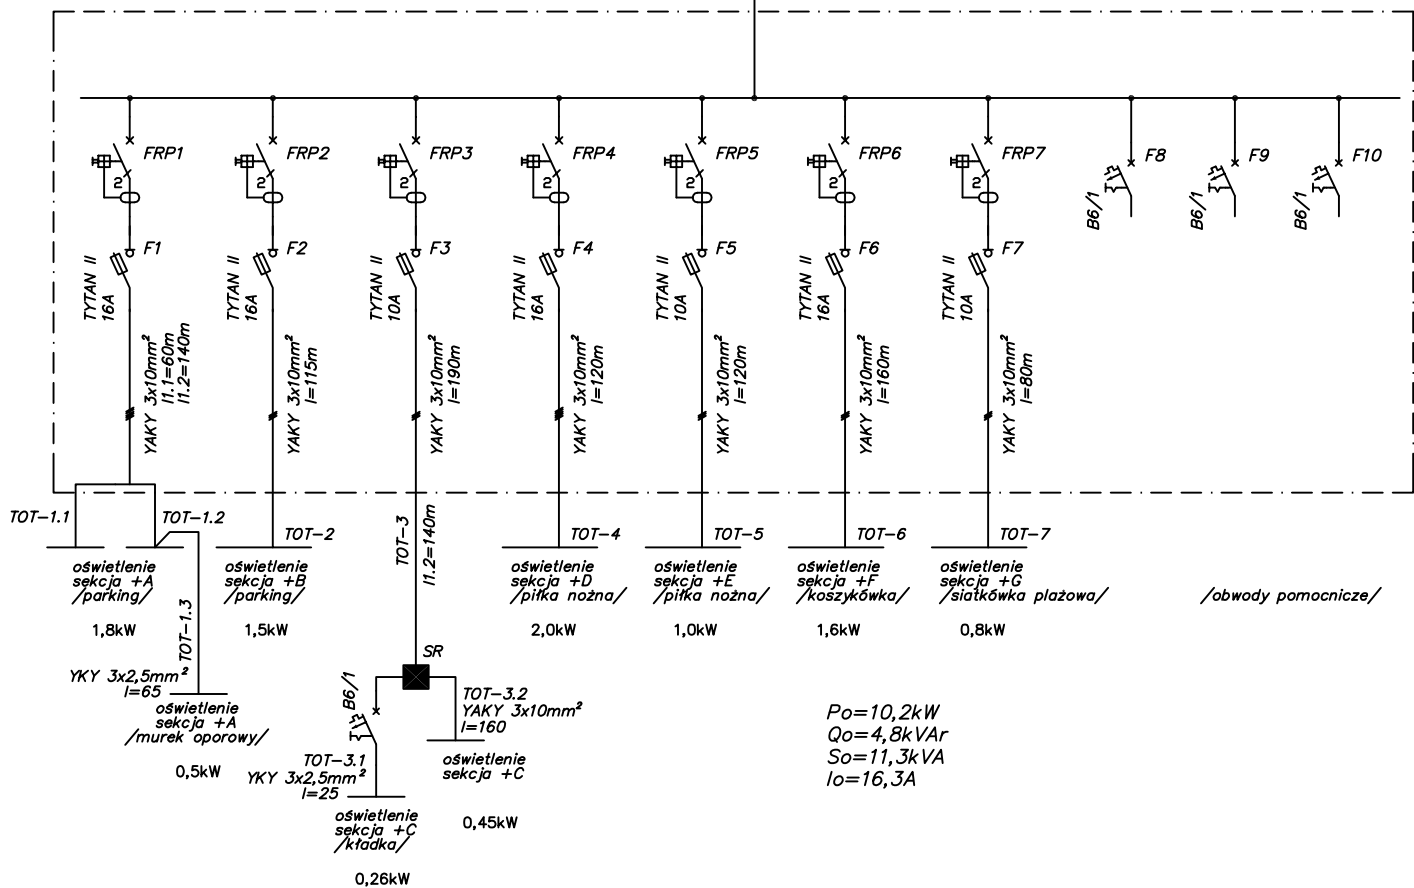

UWAGA.  
Przewód zasilający oświetlenie  
murka oporowego wyprowadzić  
ze złącza słupowego z za bezpiecznika.

PRACOWNIA ARCHITEKTONICZNO-URBANISTYCZNA A3, 44-100 GLIWICE UL.BEDNARSKA 4 tel: 032 238 96 85

TEMAT PROJEKTU:	ROZBUDOWA KOMPLEKSU SPORTOWO REKREACYJNEGO,CZ I	PROJEKTOWAŁ:	mgr inż. B. Pokomeda upr. bud. nr SLK/0998/POOE/05
ADRES:	CIESZYN, AL. JANA ŁYSKA		
TEMAT RYSUNKU:	OŚWIETLENIE TERENU Schemat strukturalny zasilania		
INWESTOR:	URZĄD MIEJSKI W CIESZYNIE 43-400 CIESZYN,RYNEK 1		
FAZA/BRANZA: PB/ELEKTR.	DATA: listopad 2008	SKALA:	NR RYSUNKU: E-1