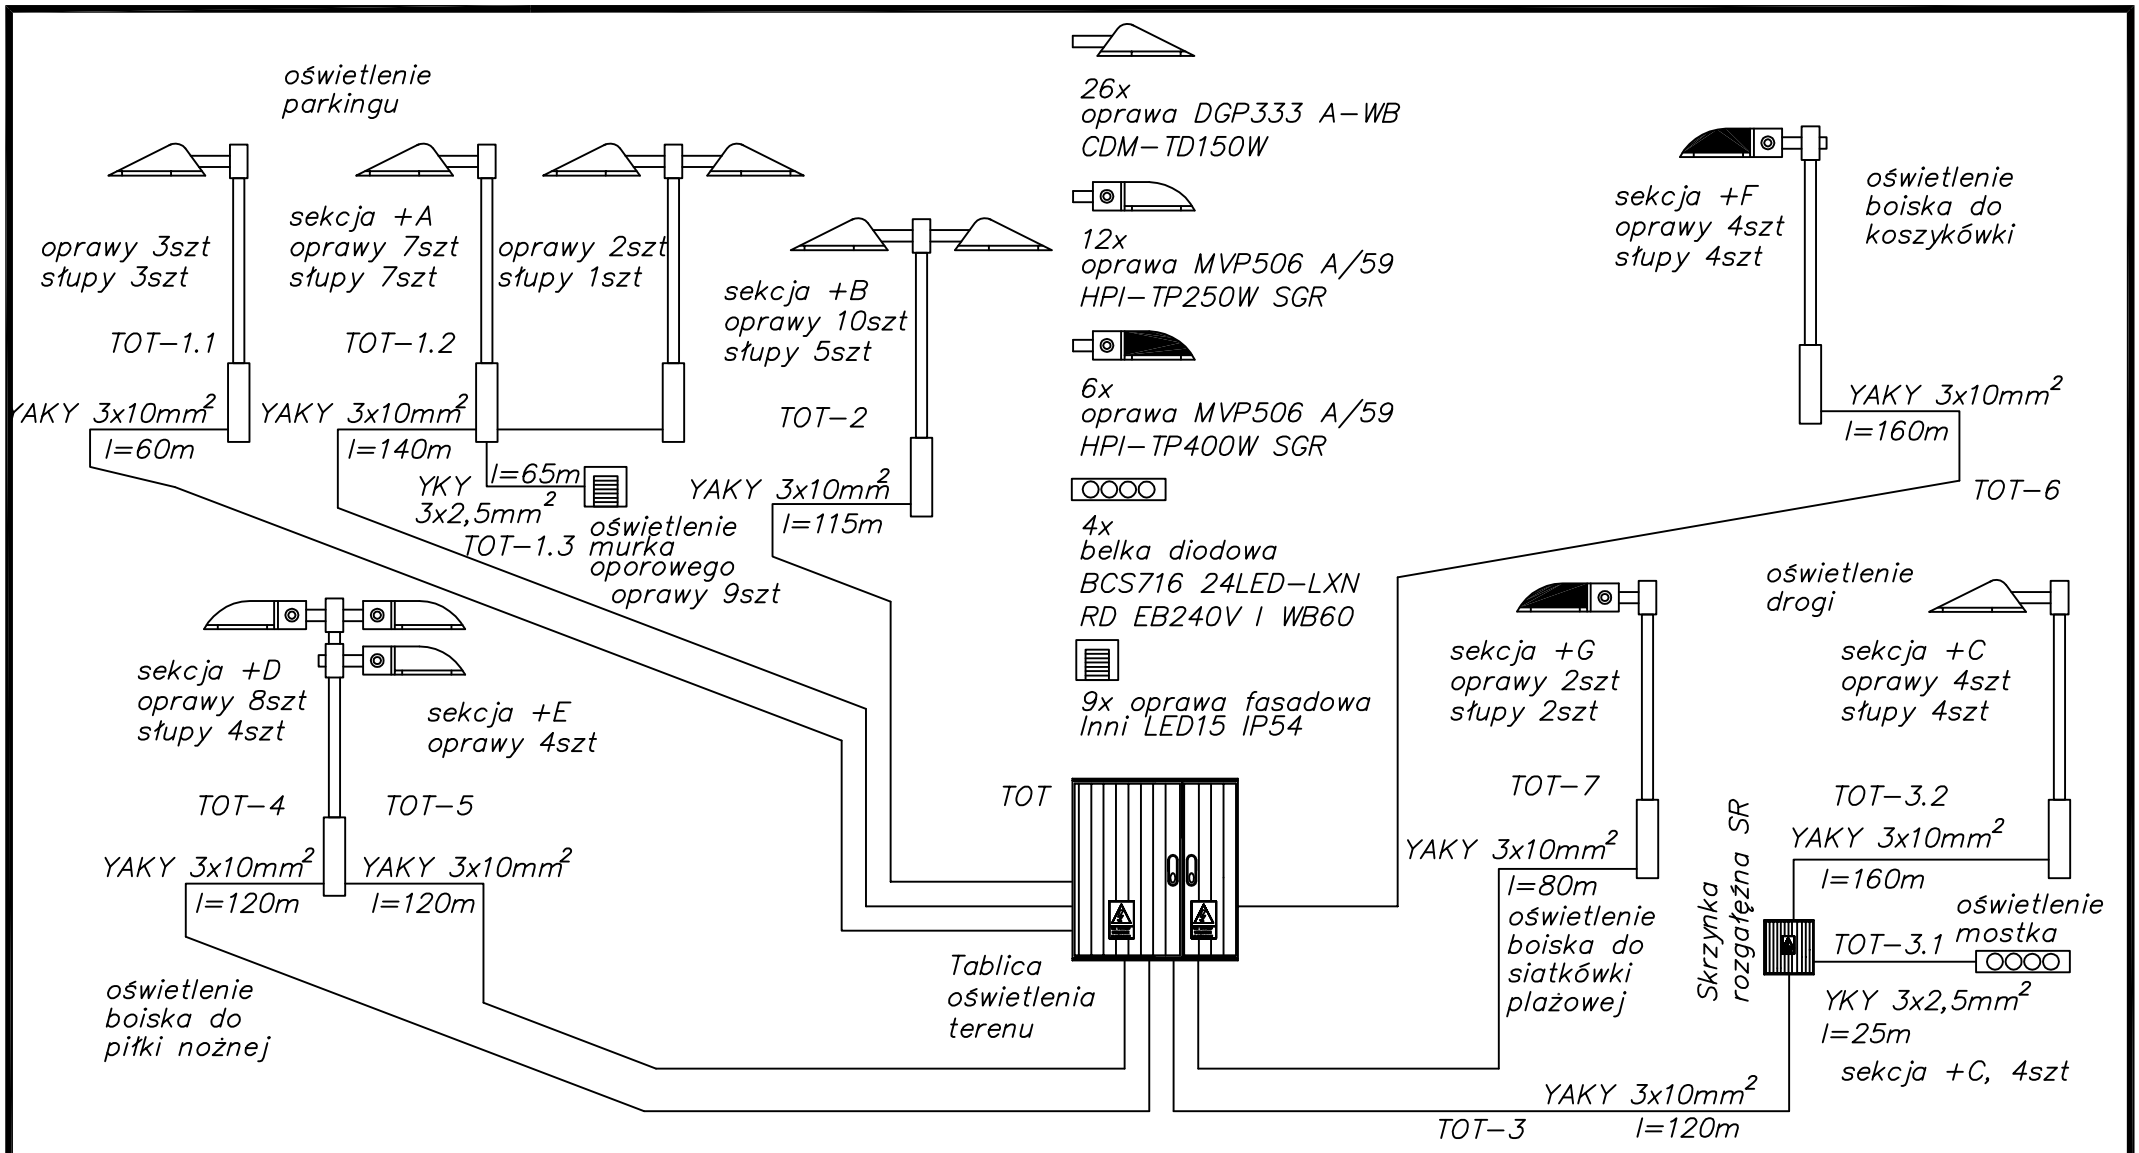

PRACOWNIA ARCHITEKTONICZNO–URBANISTYCZNA A3, 44–100 GLIWICE UL.BEDNARSKA 4 tel: 032 238 96 85

TEMAT PROJEKTU:	ROZBUDOWA KOMPLEKSU SPORTOWO REKREACYJNEGO,CZ I		PROJEKTOWAL:	mgr inz. B. Pokomeda upr. bud. nr SLK/0998/POOE/05
ADRES:	CIESZYN, AL. JANA ŁYSKA			
TEMAT RYSUNKU:	OŚWIETLENIE TERENU Sch. blokowy oświetlenia terenu			
INWESTOR:	URZĄD MIEJSKI W CIESZYNIE 43–400 CIESZYN,RYNEK 1			
FAZA/BRANZA: PW/ELEKTR.	DATA: listopad 2008	SKALA:	NR RYSUNKU:	E–3