


obwód nr 1 stacji
trafo Cieszyn, Las
nr 22709

zasilanie
z istniejącej linii
napowietrznej
AL 4x35mm²

Zakres prac wykonywanych
przez Enion SA
RD Cieszyn
zgodnie z warunkami
nr WP/R2/217471/08


Zakres prac wykonywanych
przez inwestora

SP-1
projektowana
szafka
pomiarowa

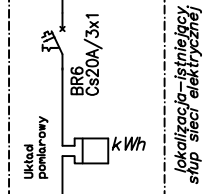

YAKY 4x16mm²
l=55m

Tablica oświetlenia terenu TOT

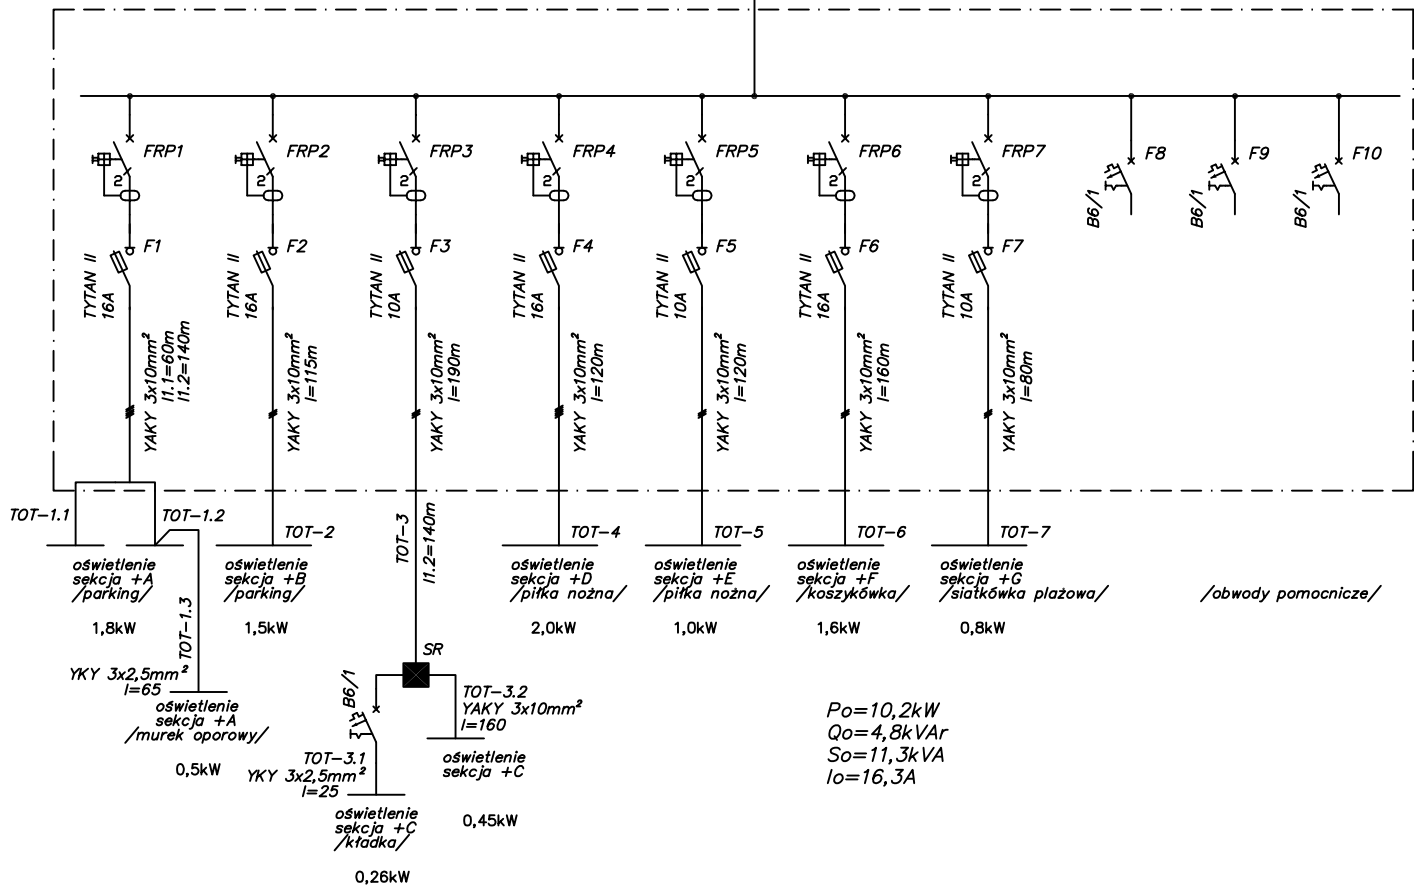

UWAGA.
Przewód zasilający oświetlenie
murka oporowego wyprowadzić
ze złącza słupowego z za bezpiecznika.

PRACOWNIA ARCHITEKTONICZNO-URBANISTYCZNA A3, 44-100 GLIWICE UL.BEDNARSKA 4 tel: 032 238 96 85

TEMAT PROJEKTU:	ROZBUDOWA KOMPLEKSU SPORTOWO REKREACYJNEGO,CZ I	PROJEKTOWAŁ:	mgr inż. B. Pokomeda upr. bud. nr SLK/0998/POOE/05
ADRES:	CIESZYN, AL. JANA ŁYSKA		
TEMAT RYSUNKU:	OŚWIETLENIE TERENU Schemat strukturalny zasilania		
INWESTOR:	URZĄD MIEJSKI W CIESZYNIE 43-400 CIESZYN,RYNEK 1		
FAZA/BRANZA:	DATA: listopad 2008	SKALA:	
PW/ELEKTR.		NR RYSUNKU:	E-1