DETAL - A

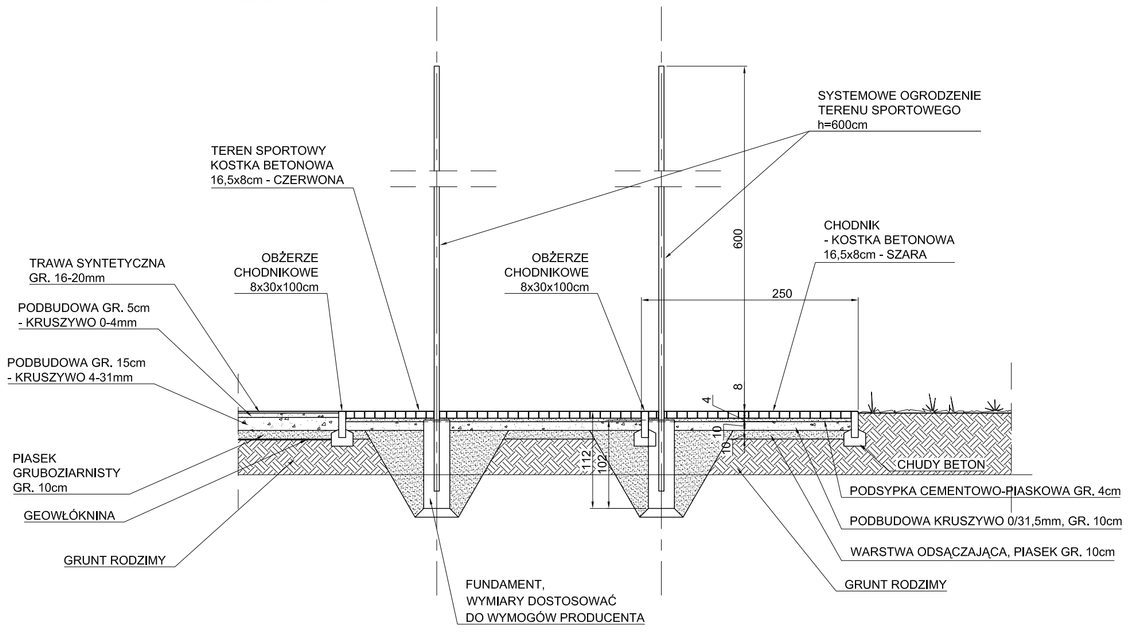

DETAL - B

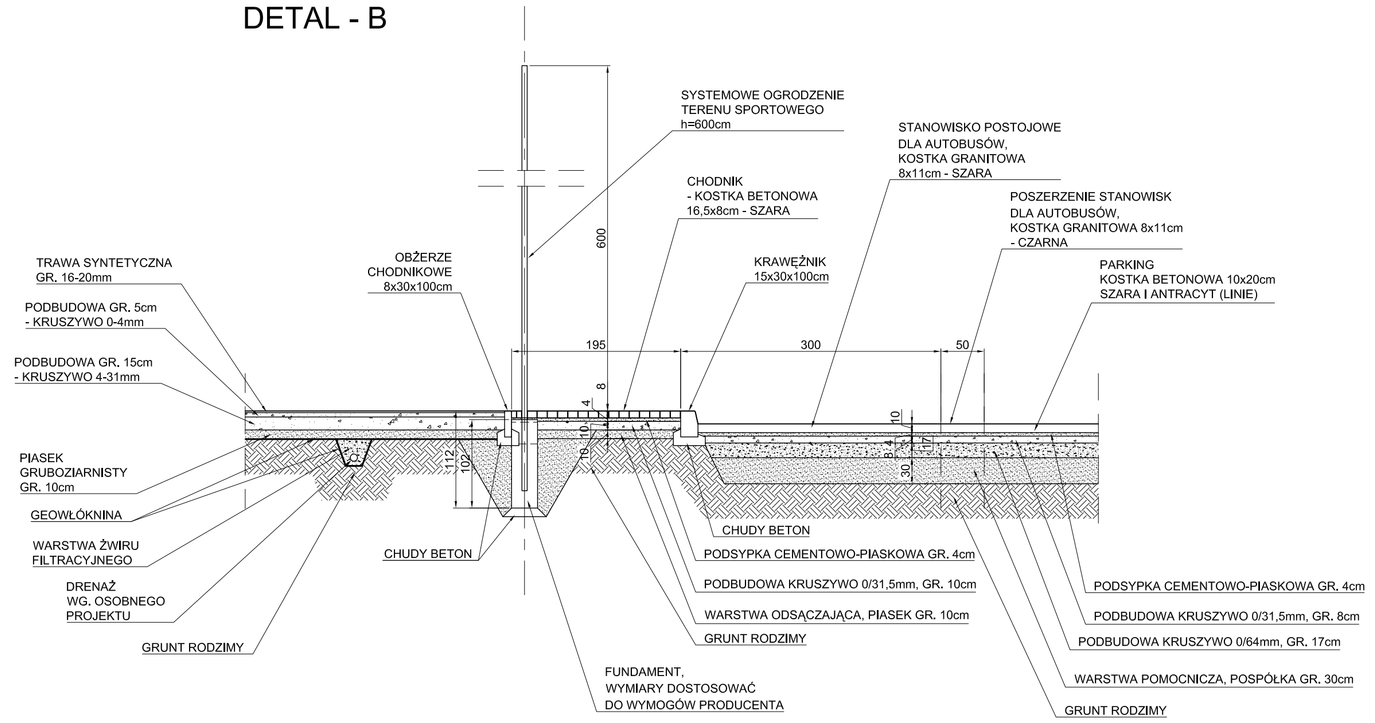

DETAL - C

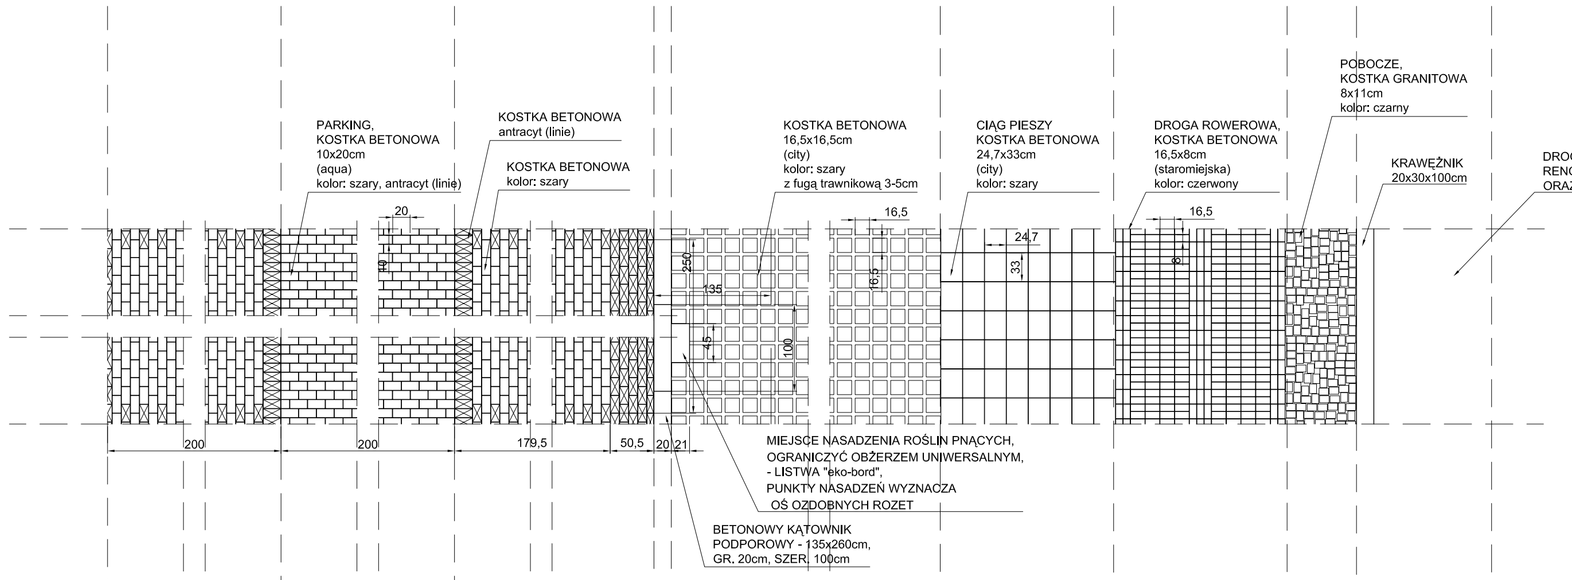

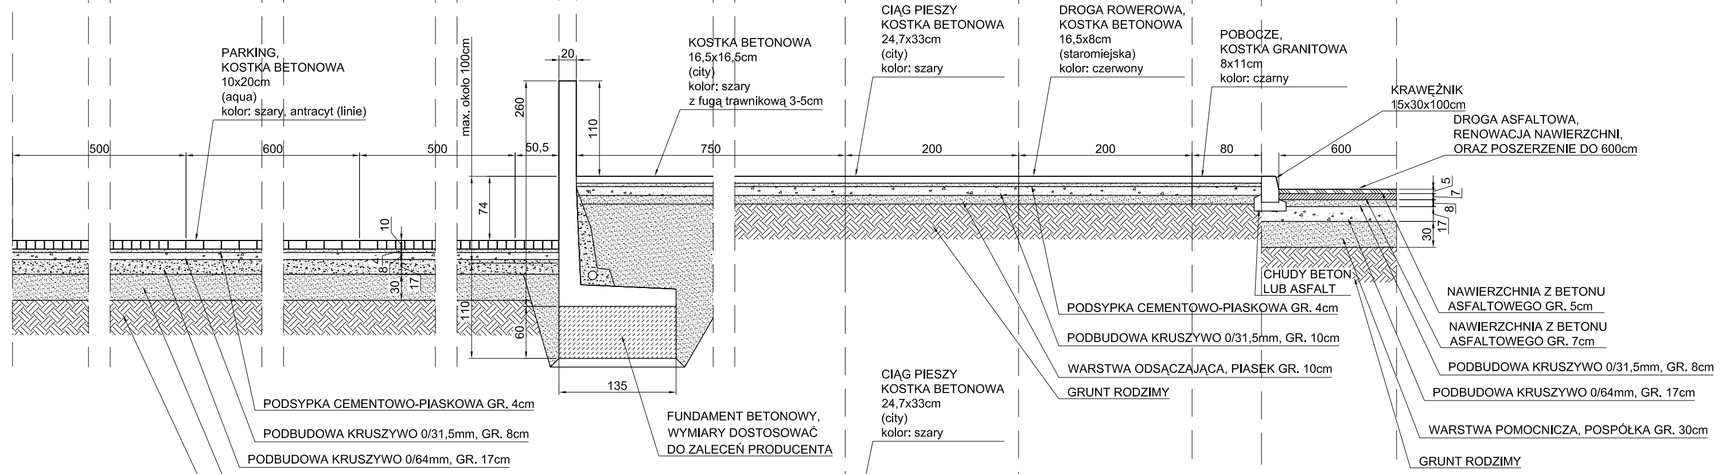

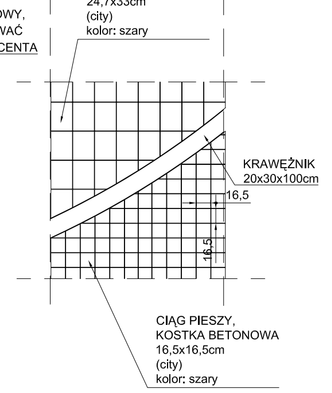

DETAL - D

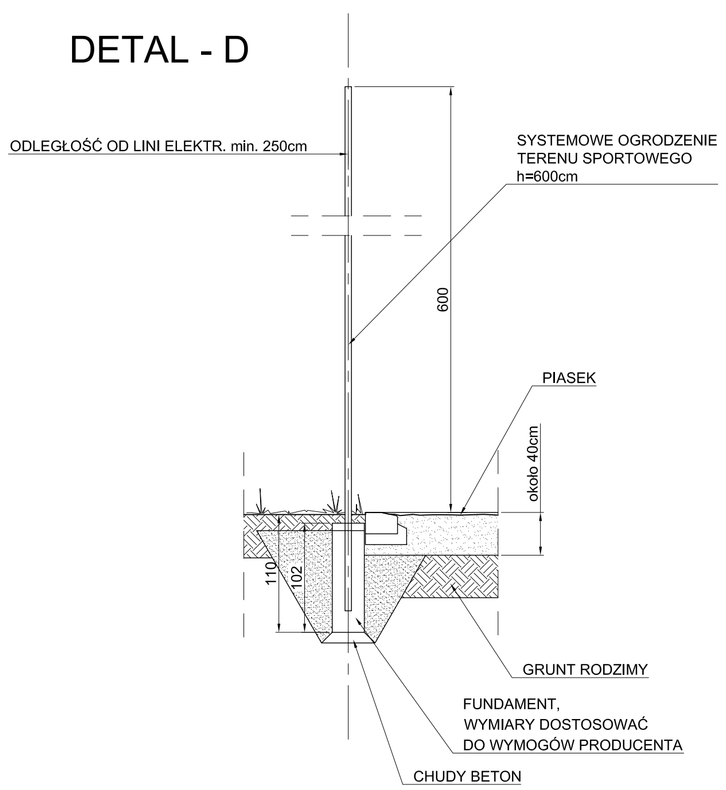

DETAL - E

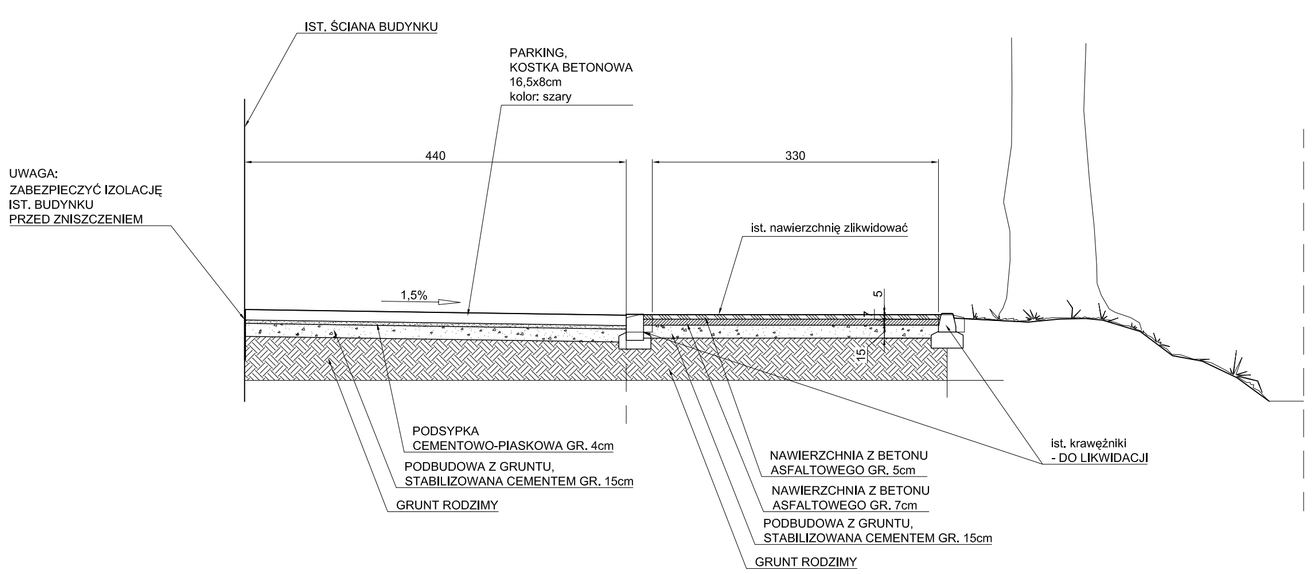

UWAGA:
1. WSZYSTKIE WYMIARY SPRAWDZIĆ NA BUDOWIE.
2. PROJEKT ROZPATRYWAĆ Z PROJEKTAMI BRANŻOWYMI.
3. PRZESTRZEGAĆ ZALECEŃ PRODUCENTÓW WYBRANYCH MATERIAŁÓW BUDOWLANYCH.

PRACOWNIA ARCHITEKTONICZNO–URBANISTYCZNA A3, 44–100 GLIWICE UL.BEDNARSKA 4 tel: 032 238 96 85

TEMAT PROJEKTU:	ROZBUDOWA KOMPLEKSU SPORT.–REKRACY. POD WAŁKĄ, CZĘŚĆ I, W CIESZYNIE PRZY AL. JANA ŁYSKA	PROJEKTOWAL:	mgr inz.arch. A. Romanowska –Tarczynska
ADRES:	CIESZYN, AL JANA ŁYSKA		Nr Upr: 1/2000/Op
TEMAT RYSUNKU:	PROJEKT DETALE 1	SPRAWDZIL:	mgr.inz.arch Jolanta Wgglinska Nr Upr: 59/2000
INWESTOR:	URZĄD MIEJSKI W CIESZYNIE 43–400 CIESZYN, RYNEK 1		
FAZA/BRANZA: PB/ARCH.	DATA: październik 2008 / SKALA: 1:50	NR RYSUNKU:	II/2