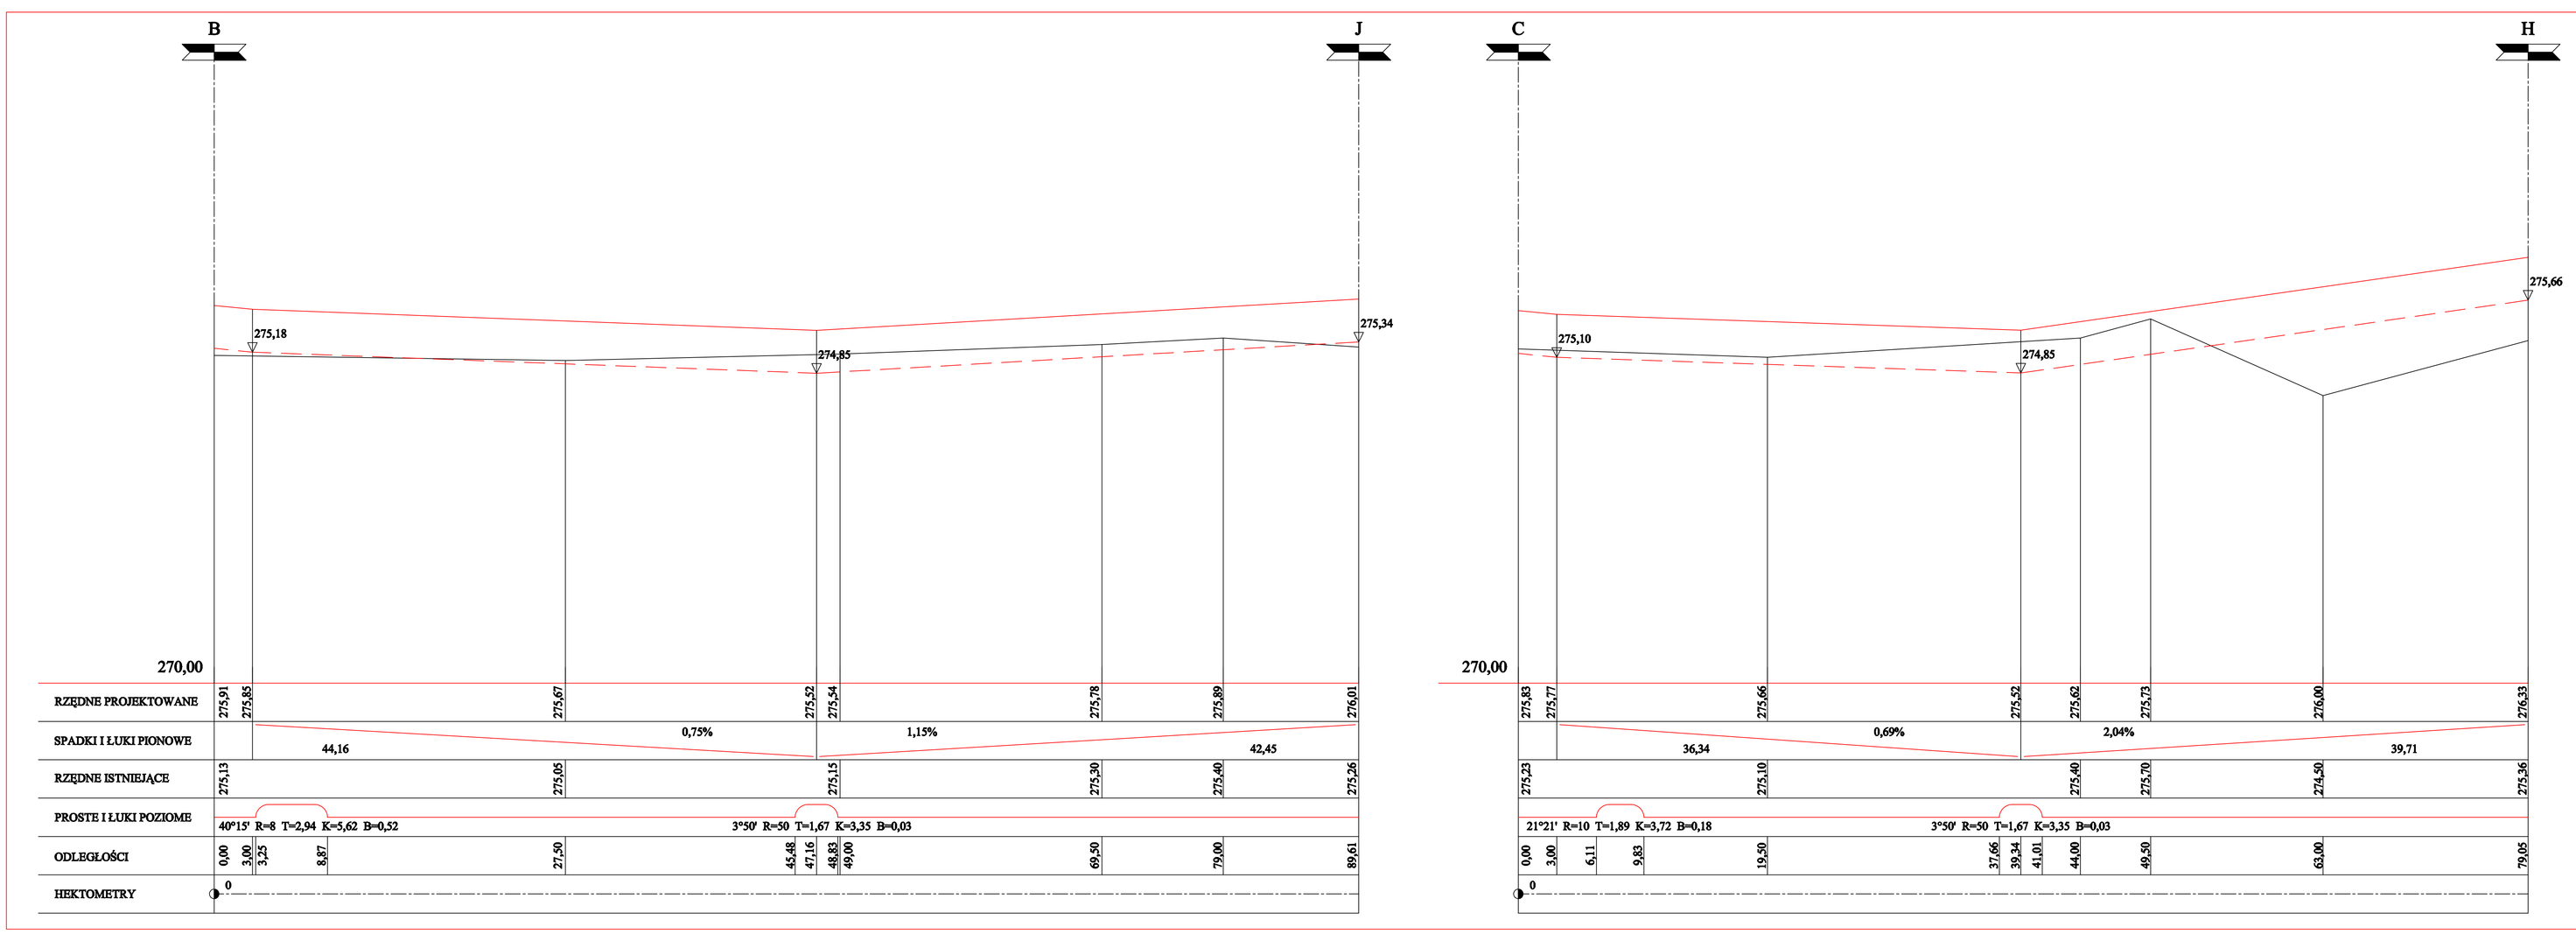

PRACOWNIA ARCHITEKTONICZNO–URBANISTYCZNA A3, 44–100 GLIWICE UL.BEDNARSKA 4 tel: 032 238 96 85

TEMAT PROJEKTU:	PARKING	PROJEKTOWAŁ:	inż. Andrzej Ciach nr upr. 43/87 Czesław Doktór
ADRES:	UL. ADOLFA "BOLKO" KANTORA		
TEMAT RYSUNKU:	PROFILE DRÓG B – J, C – H		
INWESTOR:	URZĄD MIEJSKI W CIESZYNIE 43–400 CIESZYN, RYNEK 1	SPRAWDZił:	inż. Danuta Tyniów–Słupik nr upr. 87/84
FAZA/BRANŻA: PB–W/DROGI	DATA: październik 2008 / SKALA: 1:250/50	NR RYSUNKU: 2	