


REPUBLIKA  
CZESKA




CIESZYN



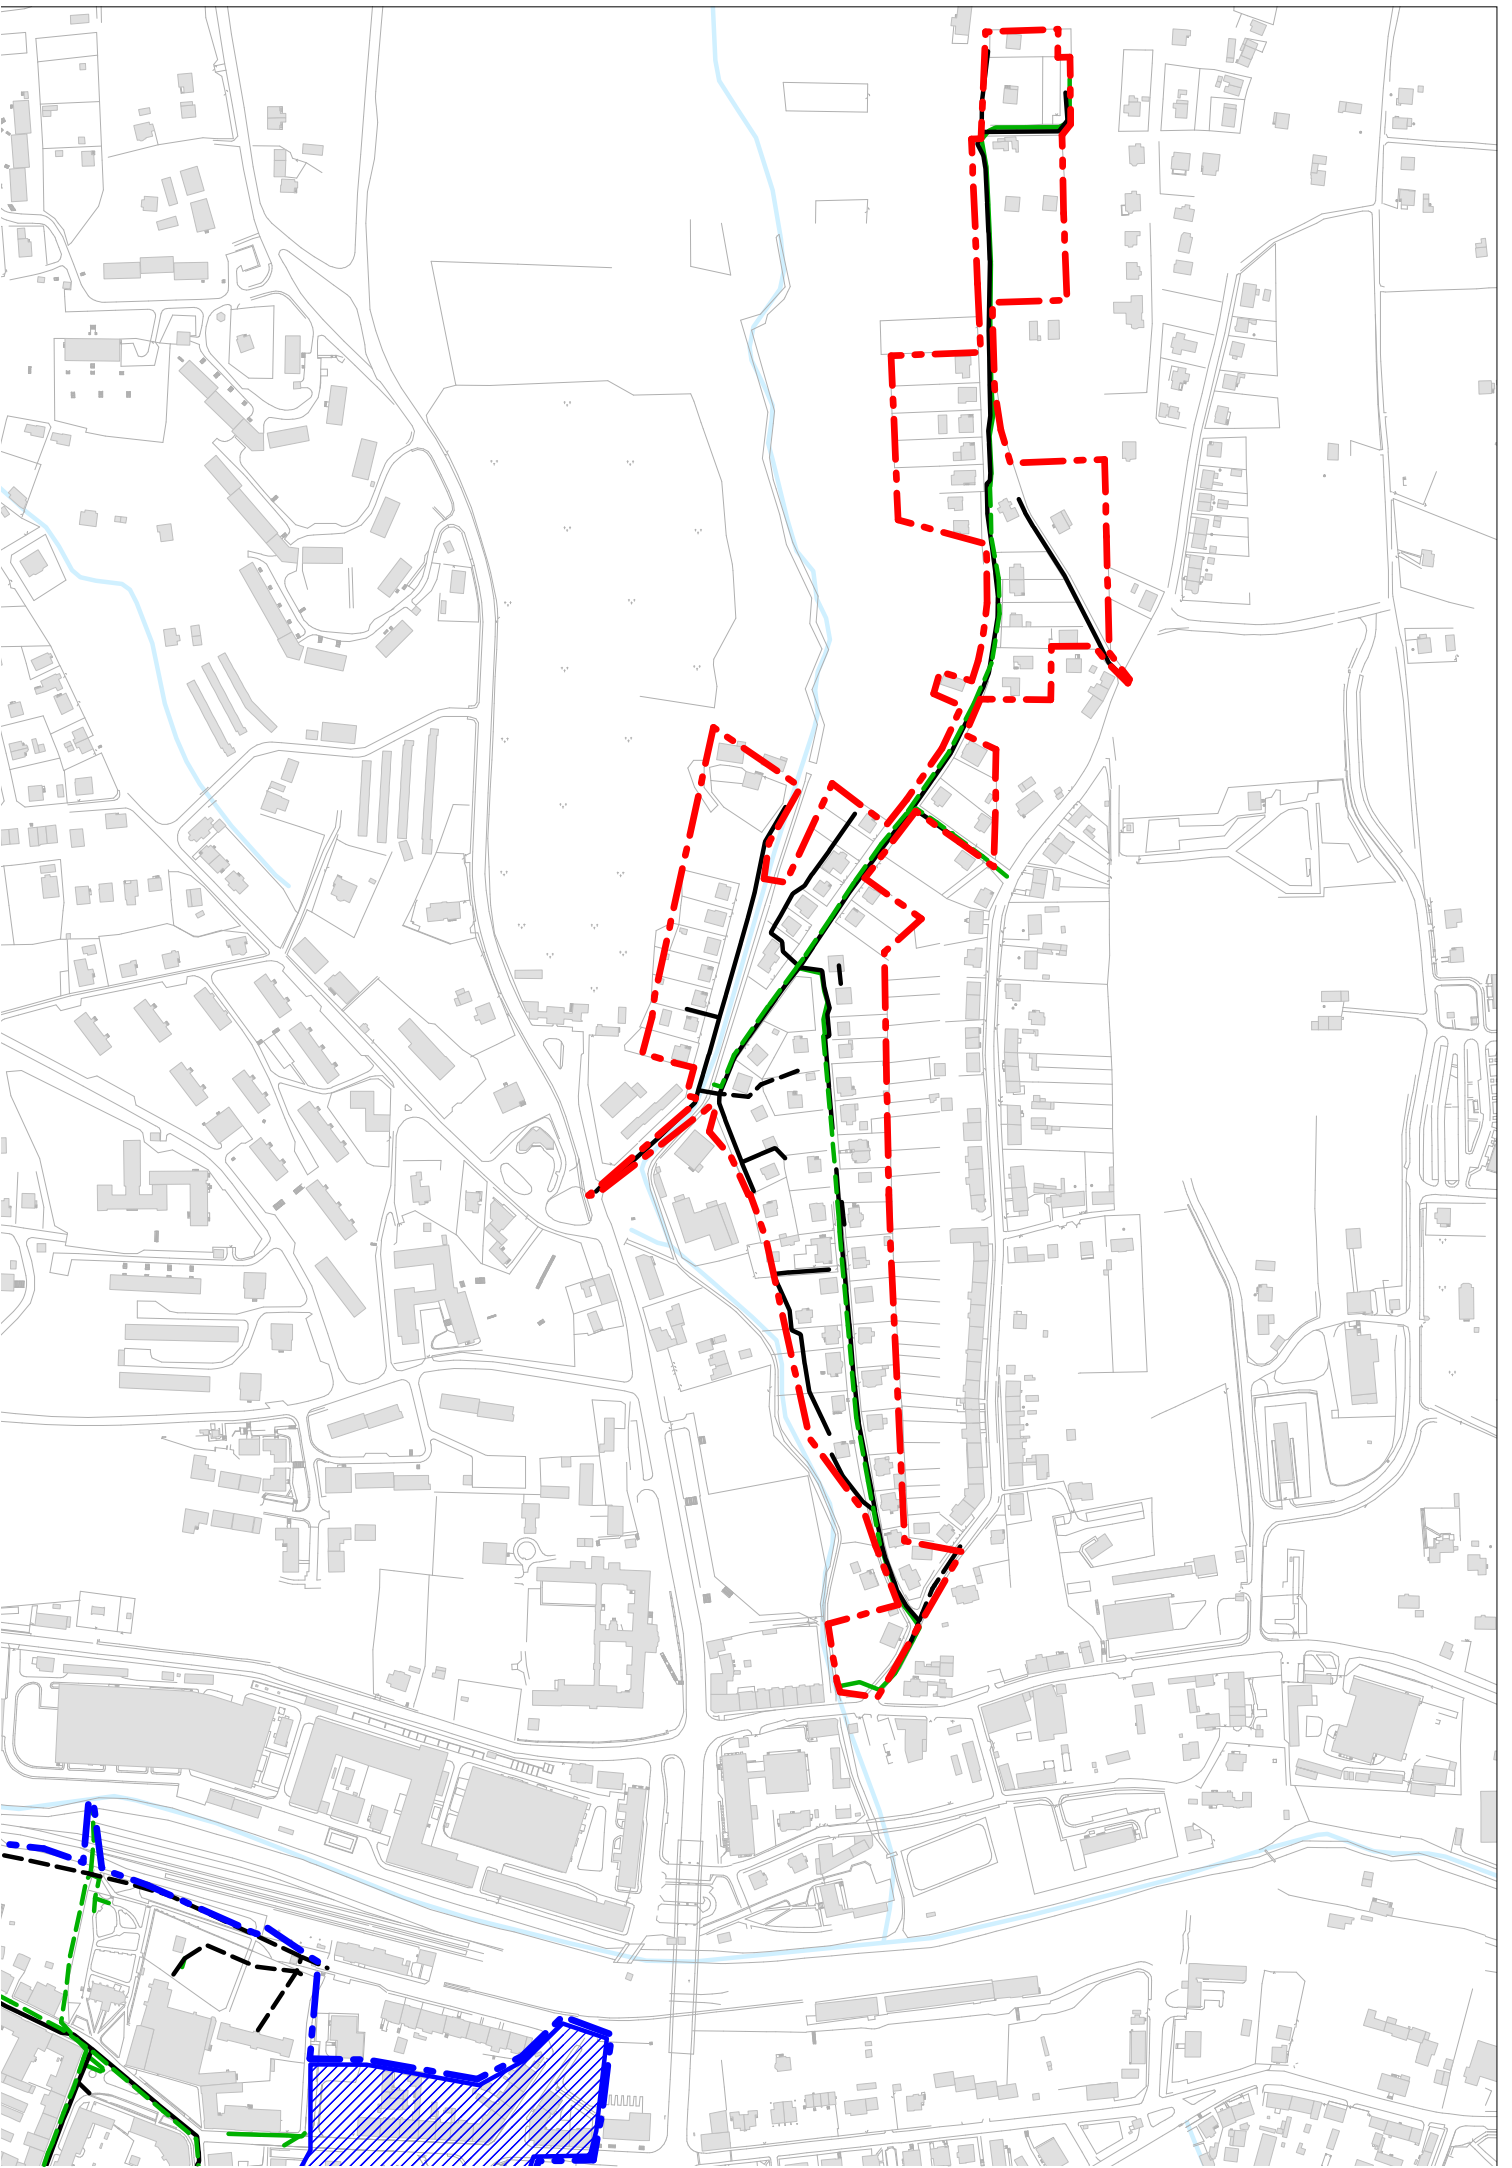



## Załącznik A - część graficzna




### Legenda

-  obszar kontraktu I
-  obszar kontraktu II
-  obszar opracowania wymienionego w pkt 3a SIWZ

### przebieg zaprojektowanej sieci kanalizacyjnej

-  sanitarnej
-  deszczowej

### przebieg sieci kanalizacyjnej do renowacji i przebudowy

-  przekształcanej na sieć sanitarną
-  przekształcanej na sieć deszczową
-  granica państwa

skala 1 : 5500





