


Zamknięcie płaskie  
(Zastawka) do wymiany

Płyta denna  
do remontu

Przekrój C-C

Ś mostu drogowego

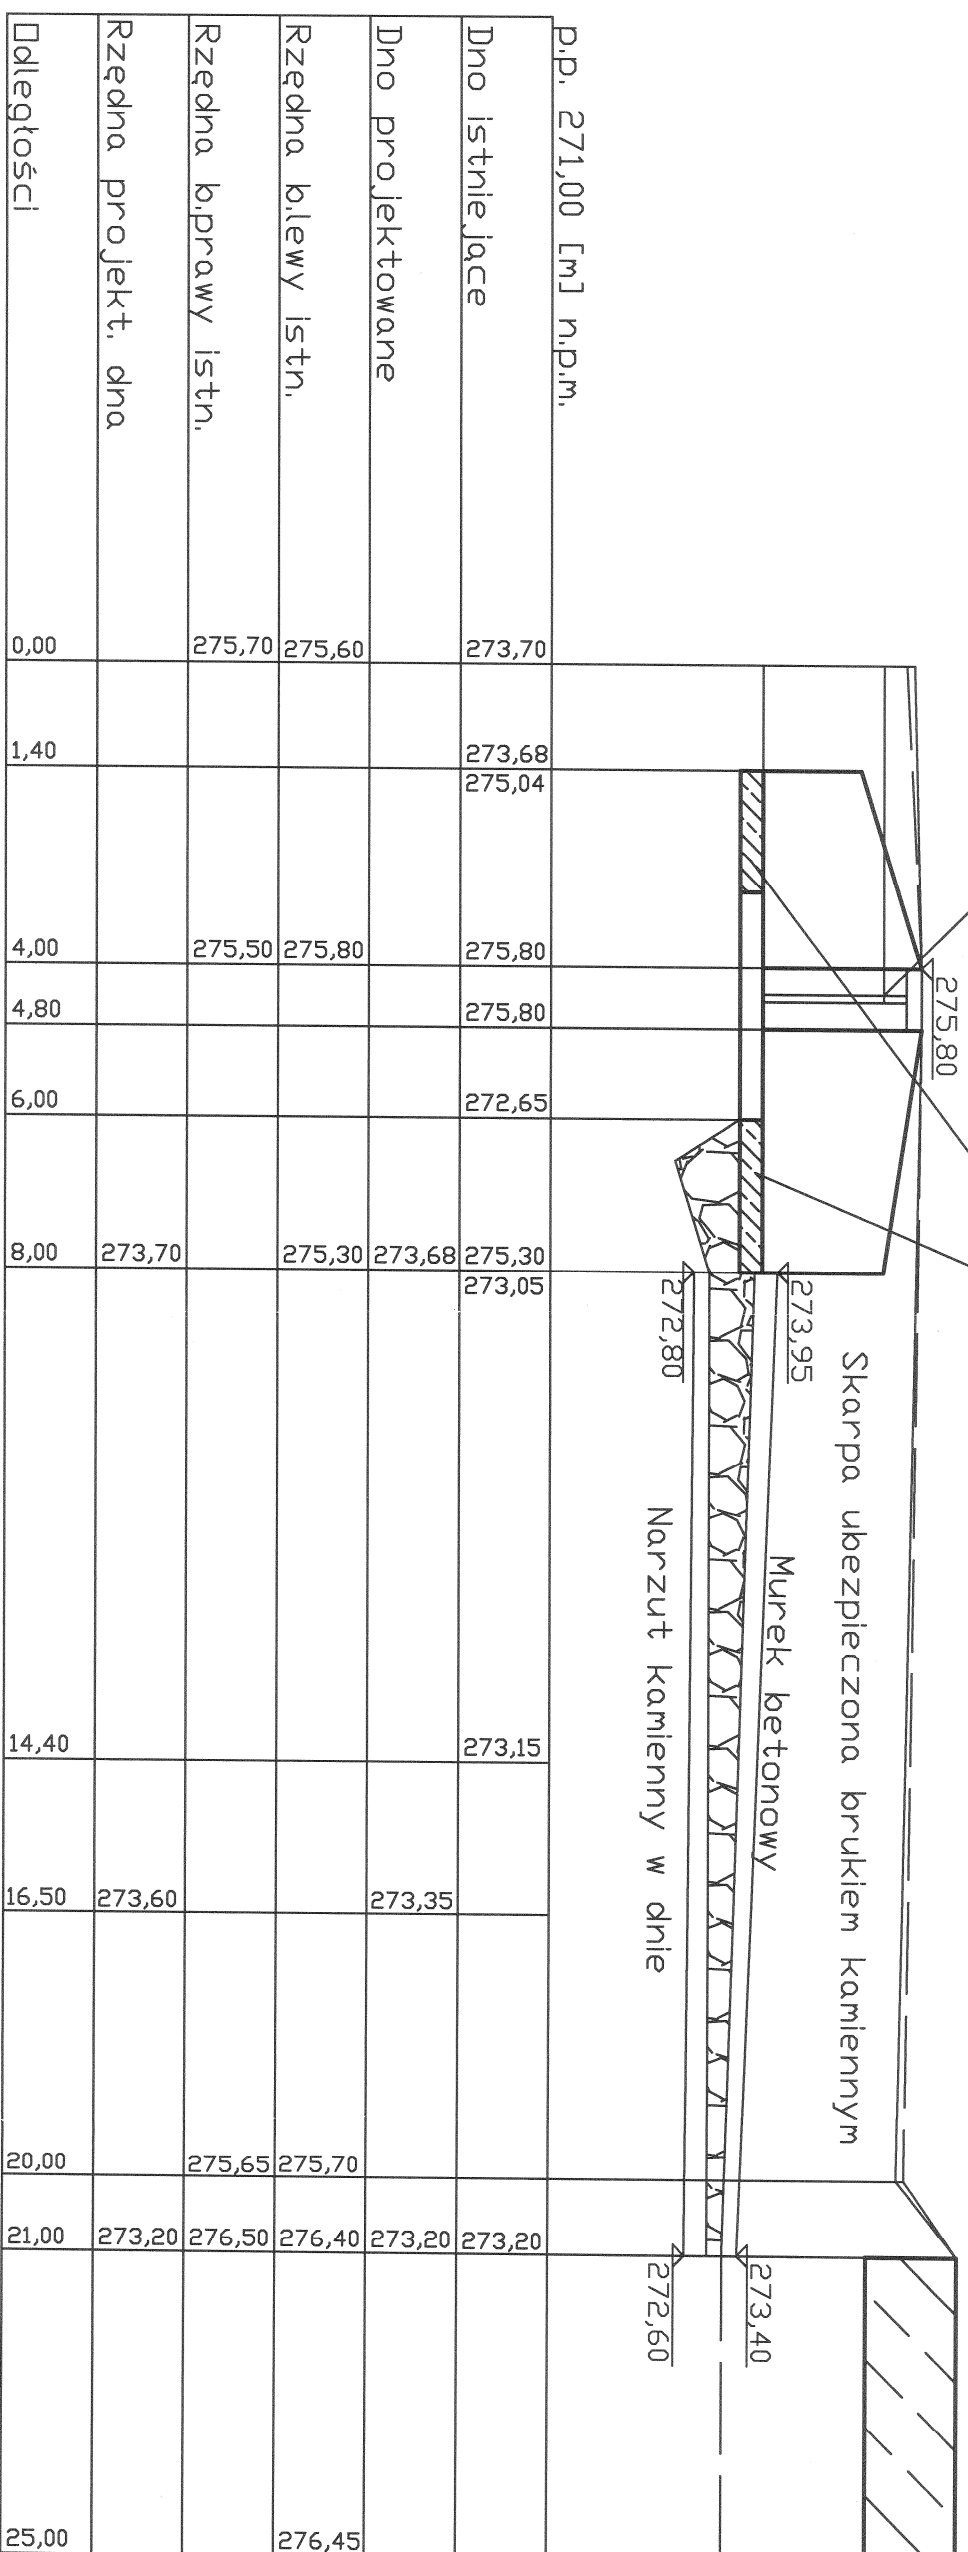

PROJEKT BUDOWLANO - WYKONAWCZY:  
 Rozbudowa kompleksu sportowo - rekreacyjnego pod Walką - część I  
 BRANŻA HYDROTECHNICZNA:  
 Odmulenie i remont zalewu kajakowego na Młynówce I w Cieszyńie

Investor:  
 Urząd Miejski w Cieszyńie  
 43 - 400 Cieszyń ul: Rynek 1

Stadium:  
 Projekt architektoniczno - budowlany

Biuro projektów: Pracownia Architektoniczna Urbanistyczna A3  
 44 - 100 Gliwice ul: Bednarska 4/4

SKALA  
 1:100/100

**Przekrój A-A**

|  |  |  |                              |
|--|--|--|------------------------------|
| Opracował:<br>mgr inż. Czesław Wiśniński<br>Nr. Upr. 370/86/K-od | Sprawdził:<br>mgr inż. Władysław Kaczala<br>Nr. Upr. 30/89/B-B | Asystent:<br>inż. Arkadiusz Gawlik<br>mgr inż. Krzysztof Gałka | Numer<br>rysunku<br><b>3</b> |
|--|--|--|------------------------------|