


Przekrój 7-7  
w km 0+217

$F_w=0,27 \text{ [m}^2\text{]}$   $F_n=0,28 \text{ [m}^2\text{]}$

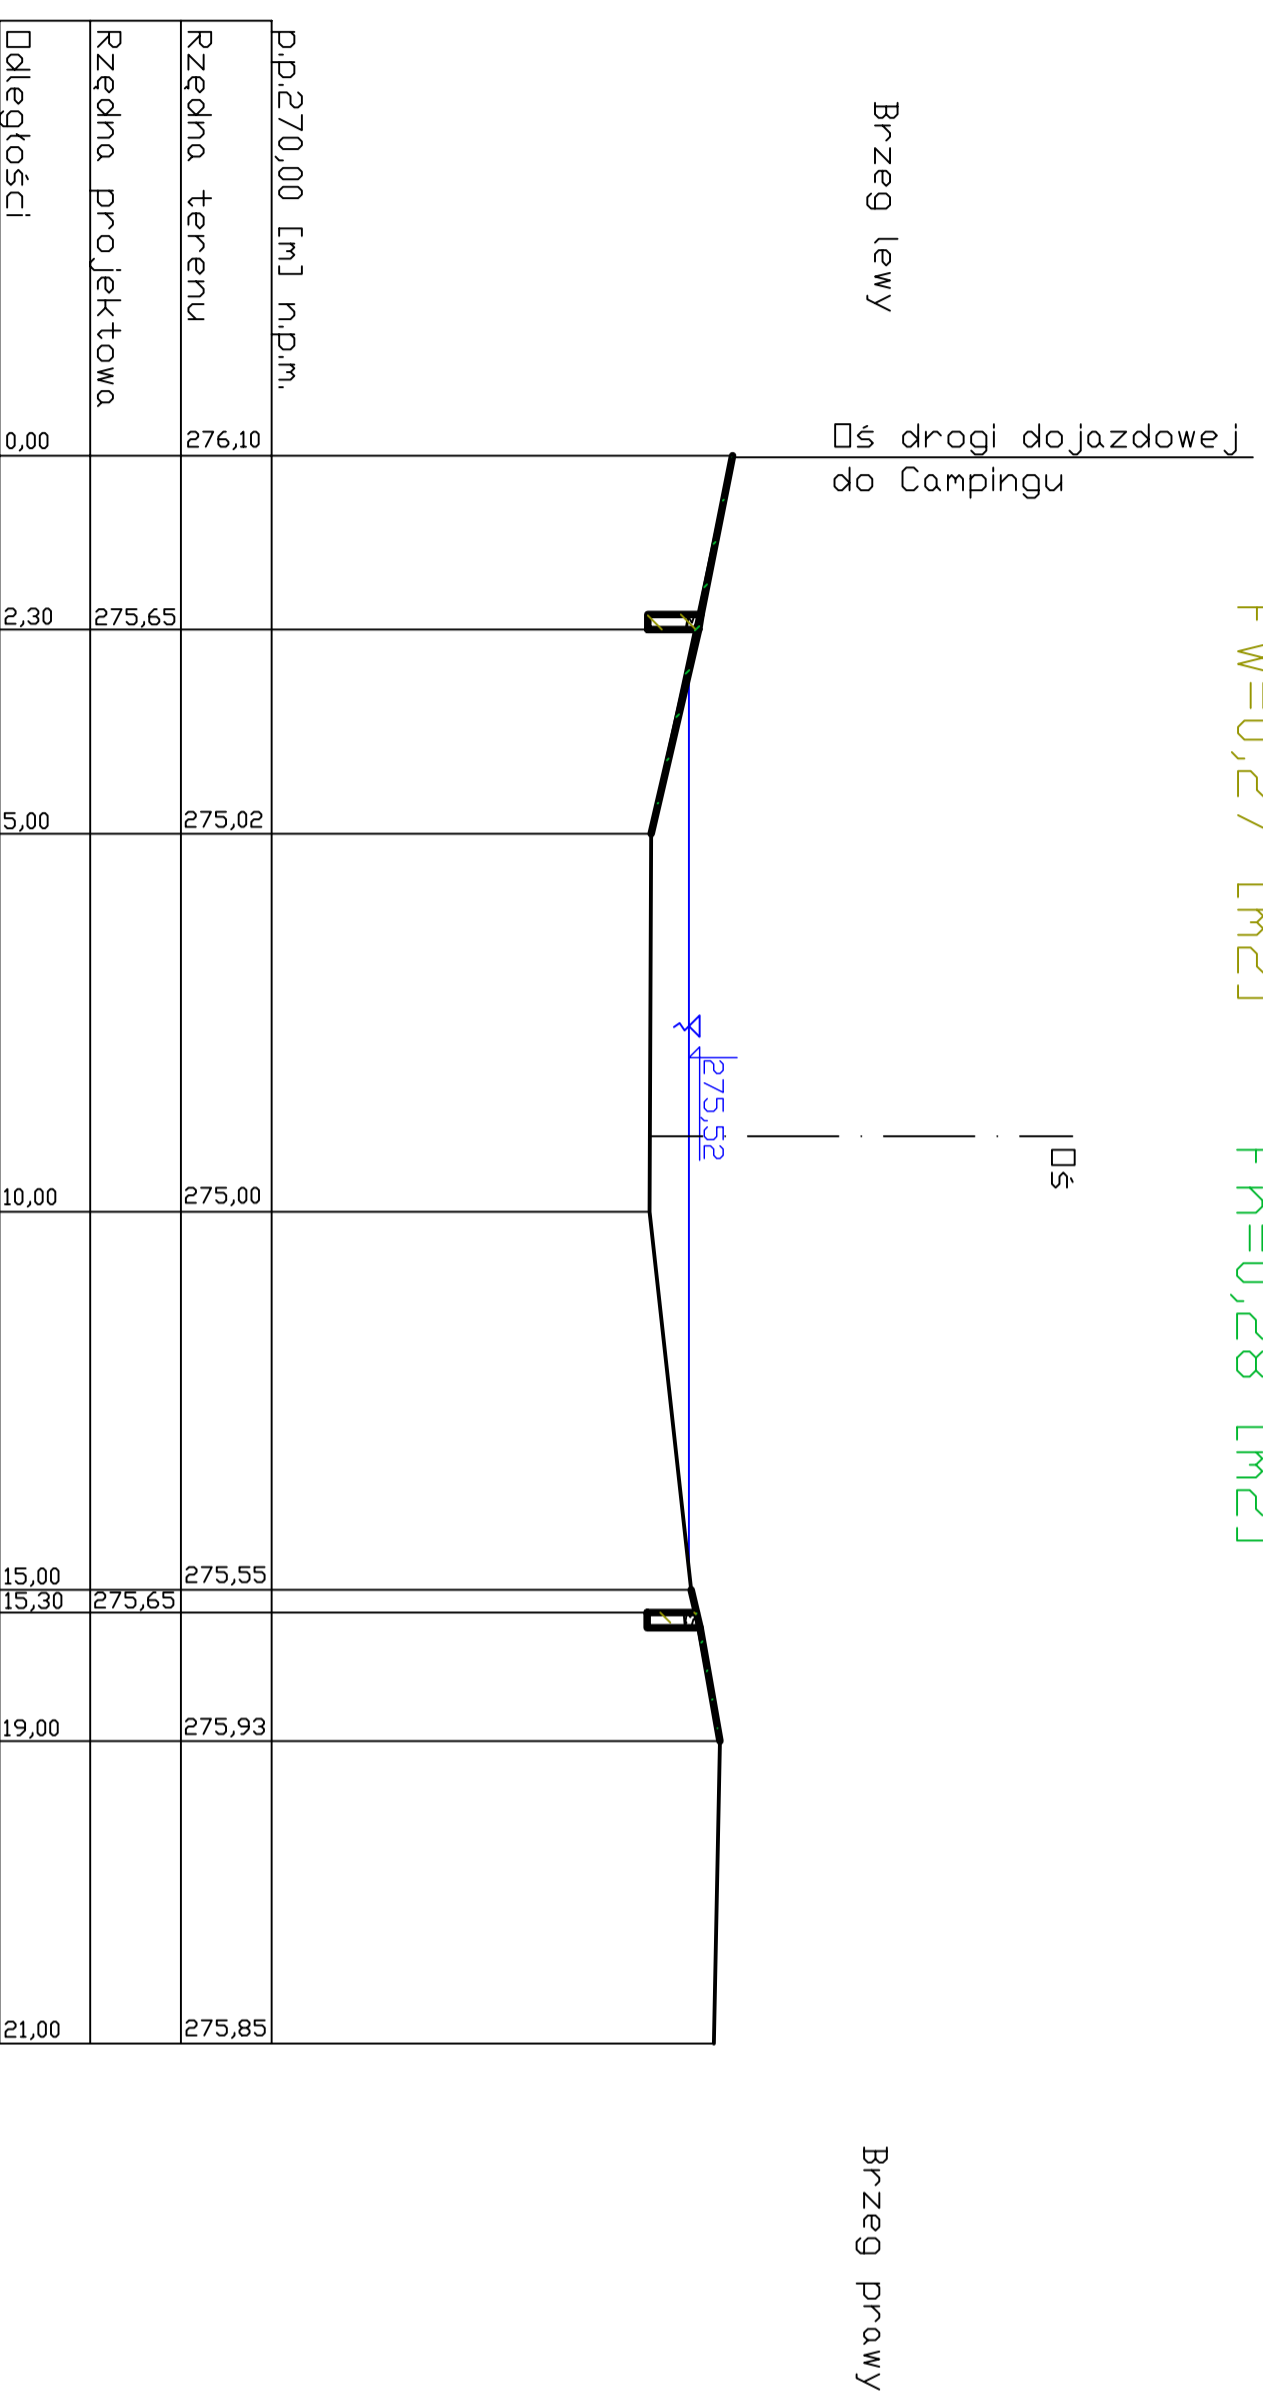

PROJEKT BUDOWLANO - WYKONAWCZY:  
Kozbudowa kompleksu sportowo - rekreacyjnego pod Wałką - część I  
BRANŻA HYDROTECHNICZNA:  
Odmulenie i remont zalewu kajakowego na Młynówce I w Cieszynie

Investor:  
Urząd Miejski w Cieszynie  
43 - 400 Cieszyn ul: Rynek

Stadium:  
Projekt architektoniczno - budowlany

Biuro projektów: Pracownia architektoniczna urbanistyczna A3  
44 - 100 Gliwice ul: Bednarska 4/4

SKALA  
1:100/100

Przekrój poprzeczny 7-7

Opracował: mgr inż. Czesław Witański Nr. Upr. 570/86/K-ce  
Sprawdził: mgr inż. Władysław Kaczala Nr. Upr. 30/89/B-B  
Asystent: inż. Arkadiusz Gawlik  
mgr inż. Krzysztof Gałka

Numer rysunku  
5g