


← Remont grobli czotowej  
 wskaźnik zagęszczenia gruntu Is>0,94      Zastawka      wskaźnik zagęszczenia gruntu Is>0,94      →  
 Brzeg lewy      do remontu      Przelew burzowy      do remontu      Brzeg prawy

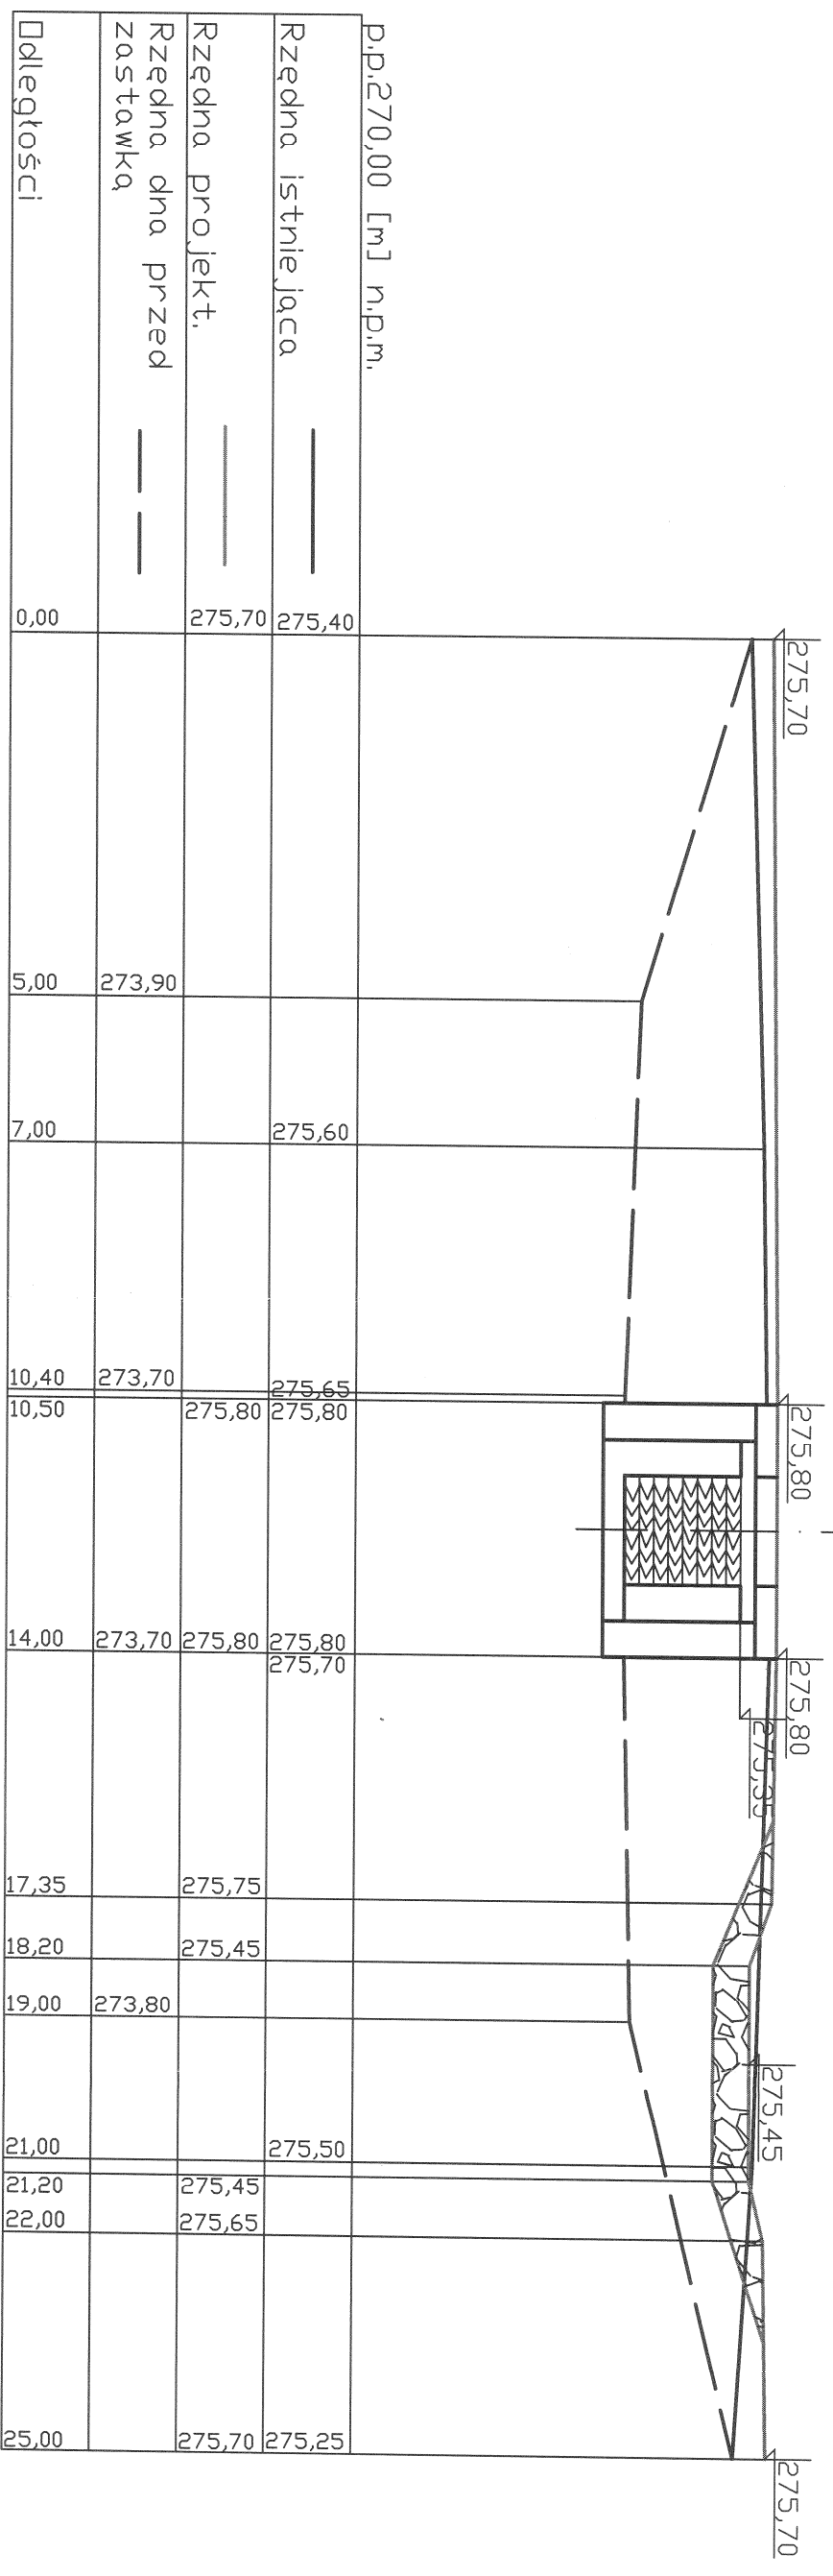

**PROJEKT BUDOWLANO - WYKONAWCZY:**  
 Rozbudowa kompleksu sportowo - rekreacyjnego pod Walką - część I  
 BRANŻA HYDROTECHNICZNA:  
 Odmulenie i remont zalewu kajakowego na Młynówce I w Cieszynie

Inwestor:  
 Urząd Miejski w Cieszynie  
 43 - 400 Cieszyn ul: Rynek 1

Stadium:  
 Projekt architektoniczno - budowlany

Biuro projektów: Pracownia Architektoniczna Urbanistyczna A3  
 44 - 100 Gliwice ul: Bednarska 4/4

**Przekrój B-B**

Opracował:	Sprawdził:	Asystent:	Numer rysunku
mgr inż. Czesław Witański Nr. Upr. 370/86/K-ce	mgr inż. Władysław Kaczala Nr. Upr. 30/89/B-B	inż. Arkadiusz Gawlik mgr inż. Krzysztof Galka	4

SKALA  
1:100/100