


Przekrój 2-2

w km 0+075

$F_w = 33,45 \text{ [m}^2\text{]}$ $F_n = 0,41 \text{ [m}^2\text{]}$

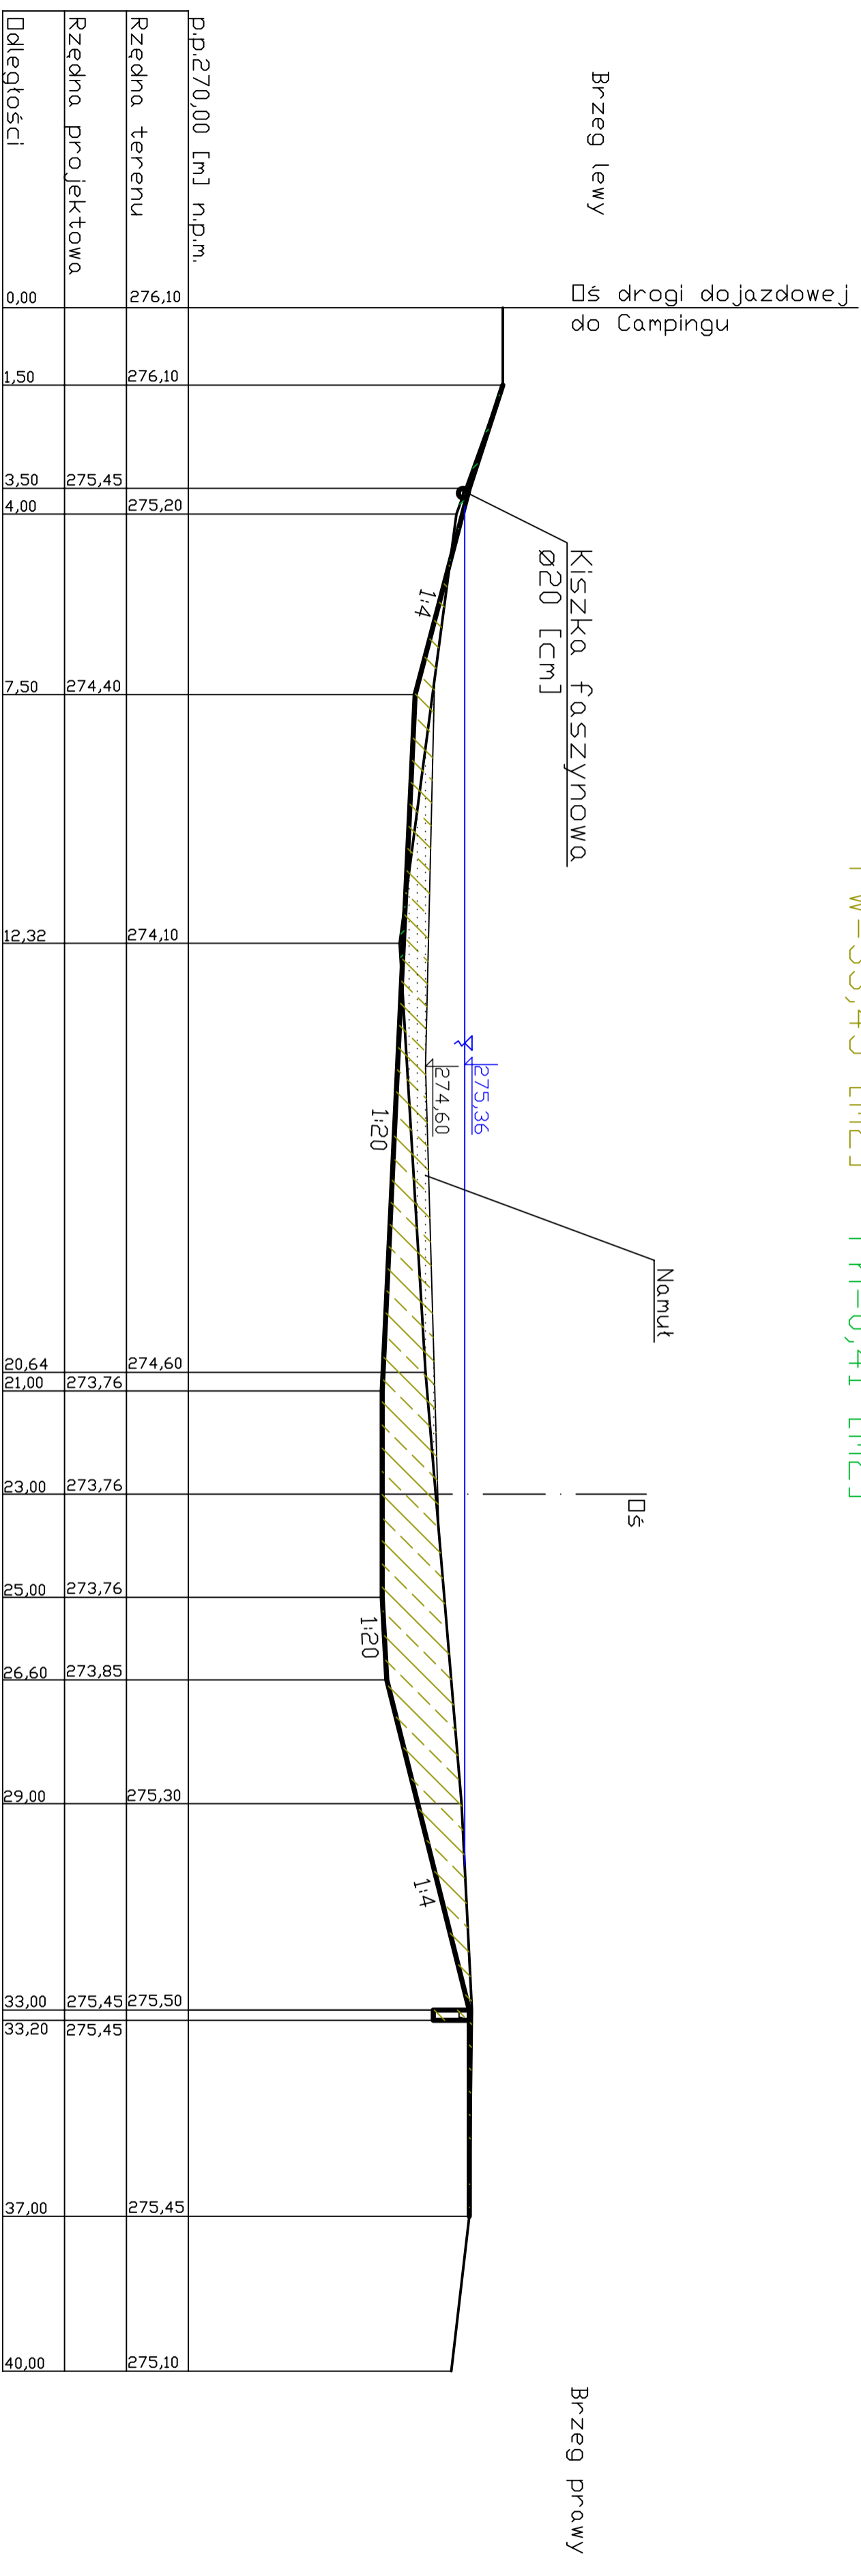

PROJEKT BUDOWLANO - WYKONAWCZY:			
Rozbudowa kompleksu sportowo - rekreacyjnego pod Wąlką - część I			
BRANŻA HYDROTECHNICZNA:			
Odmulenie i remont zalewu kajakowego na Młynówce I w Cieszyne			
Inwestor:		Stadium:	
Urząd Miejski w Cieszyne		Projekt architektoniczno - budowlany	
Biuro projektów: Pracownia Architektoniczna Urbanistyczna A3			
44 - 100 Gliwice ul: Bednarska 4/4			
Przekrój poprzeczny 2-2		SKALA 1:100/100	
Opracował:	Sprawdził:	Asystent:	Numer rysunku
mgr inż. Czesław Witański Nr. Upr. 370/86/K-ce	mgr inż. Władysław Karczała Nr. Upr. 30/89/B-B	inż. Arkadiusz Gawlik mgr inż. Krzysztof Gałka	5b