


Przekrój 6-6
w km 0+192

$F_w = 14,90 \text{ [m}^2\text{]}$ $F_n = 0,53 \text{ [m}^2\text{]}$

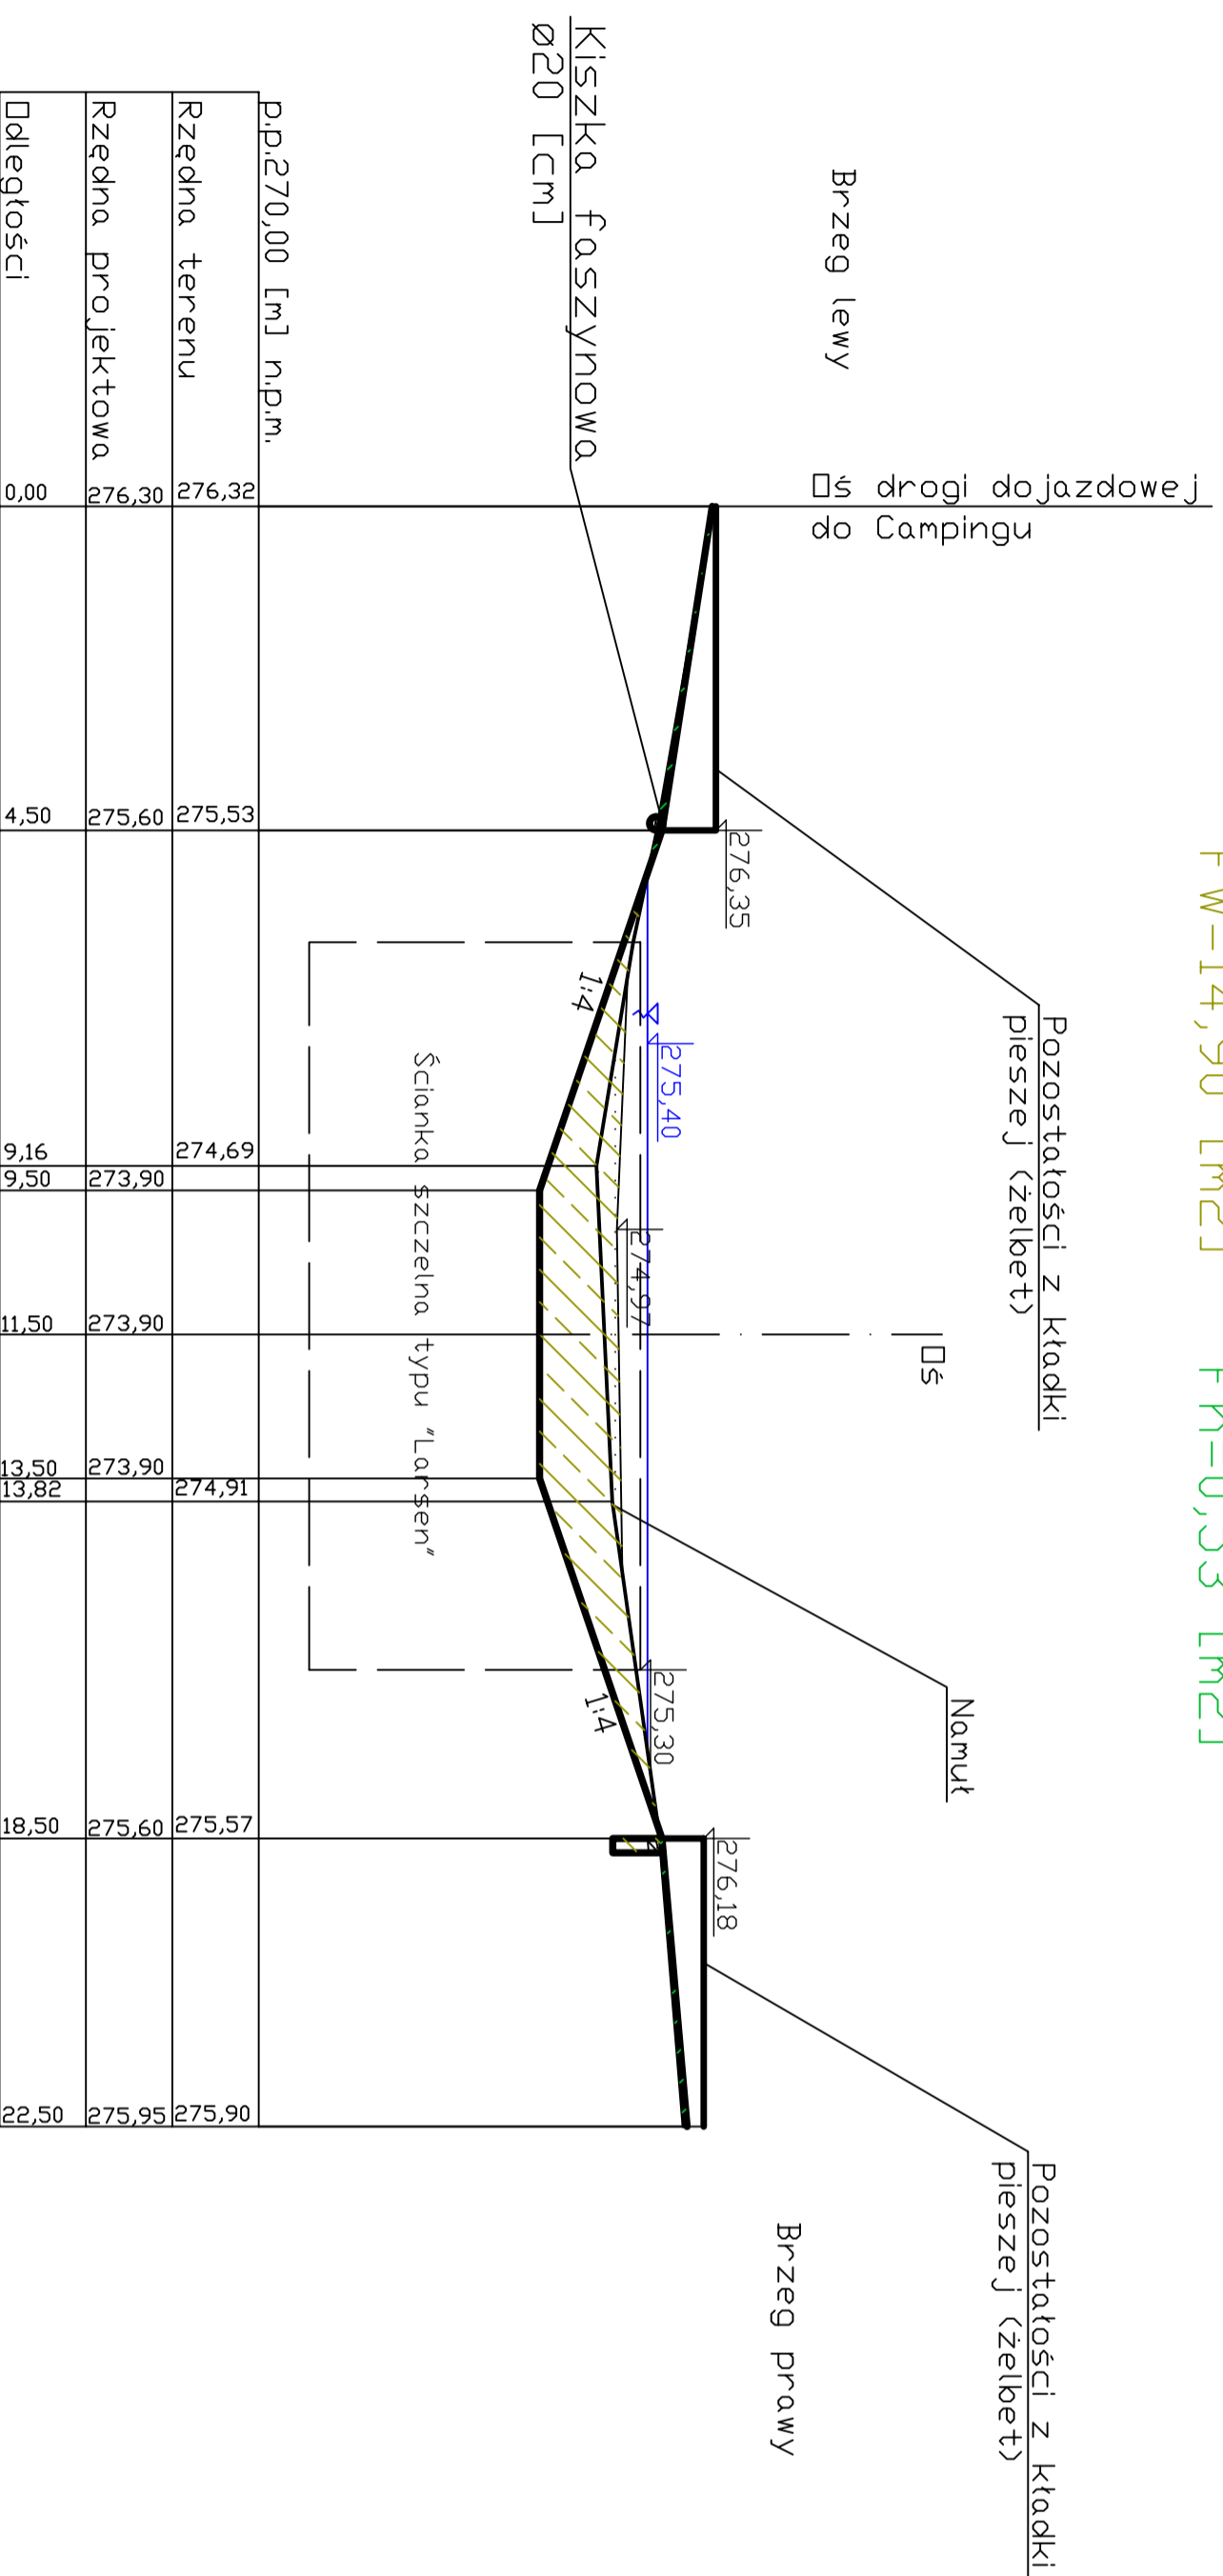

PROJEKT BUDOWLANO - WYKONAWCZY: Rozbudowa kompleksu sportowo - rekreacyjnego pod Wałką - część I BRANŻA HYDROTECHNICZNA: Odmulenie i remont zalewu kajakowego na Młynówce I w Cieszyne			
Inwestor: Urząd Miejski w Cieszyne 43 - 400 Cieszyń ul: Rynek 1		Stadium: Projekt architektoniczno - budowlany	
Biuro projektów: Pracownia Architektoniczna Urbanistyczna A3 44 - 100 Gliwice ul: Bednarska 4/4			
Przekrój poprzeczny 6-6			
Opracował: mgr inż. Czesław Witański Nr. Upr. 370/86/K-cc	Sprawdził: mgr inż. Władysław Kaeczala Nr. Upr. 30/89/B-B	Asystent: inż. Arkadiusz Gawlik mgr inż. Krzysztof Calka	Numer rysunku Sf