


Przekrój normalny grobli czotowej
 (po remoncie)
 SKALA 1:50

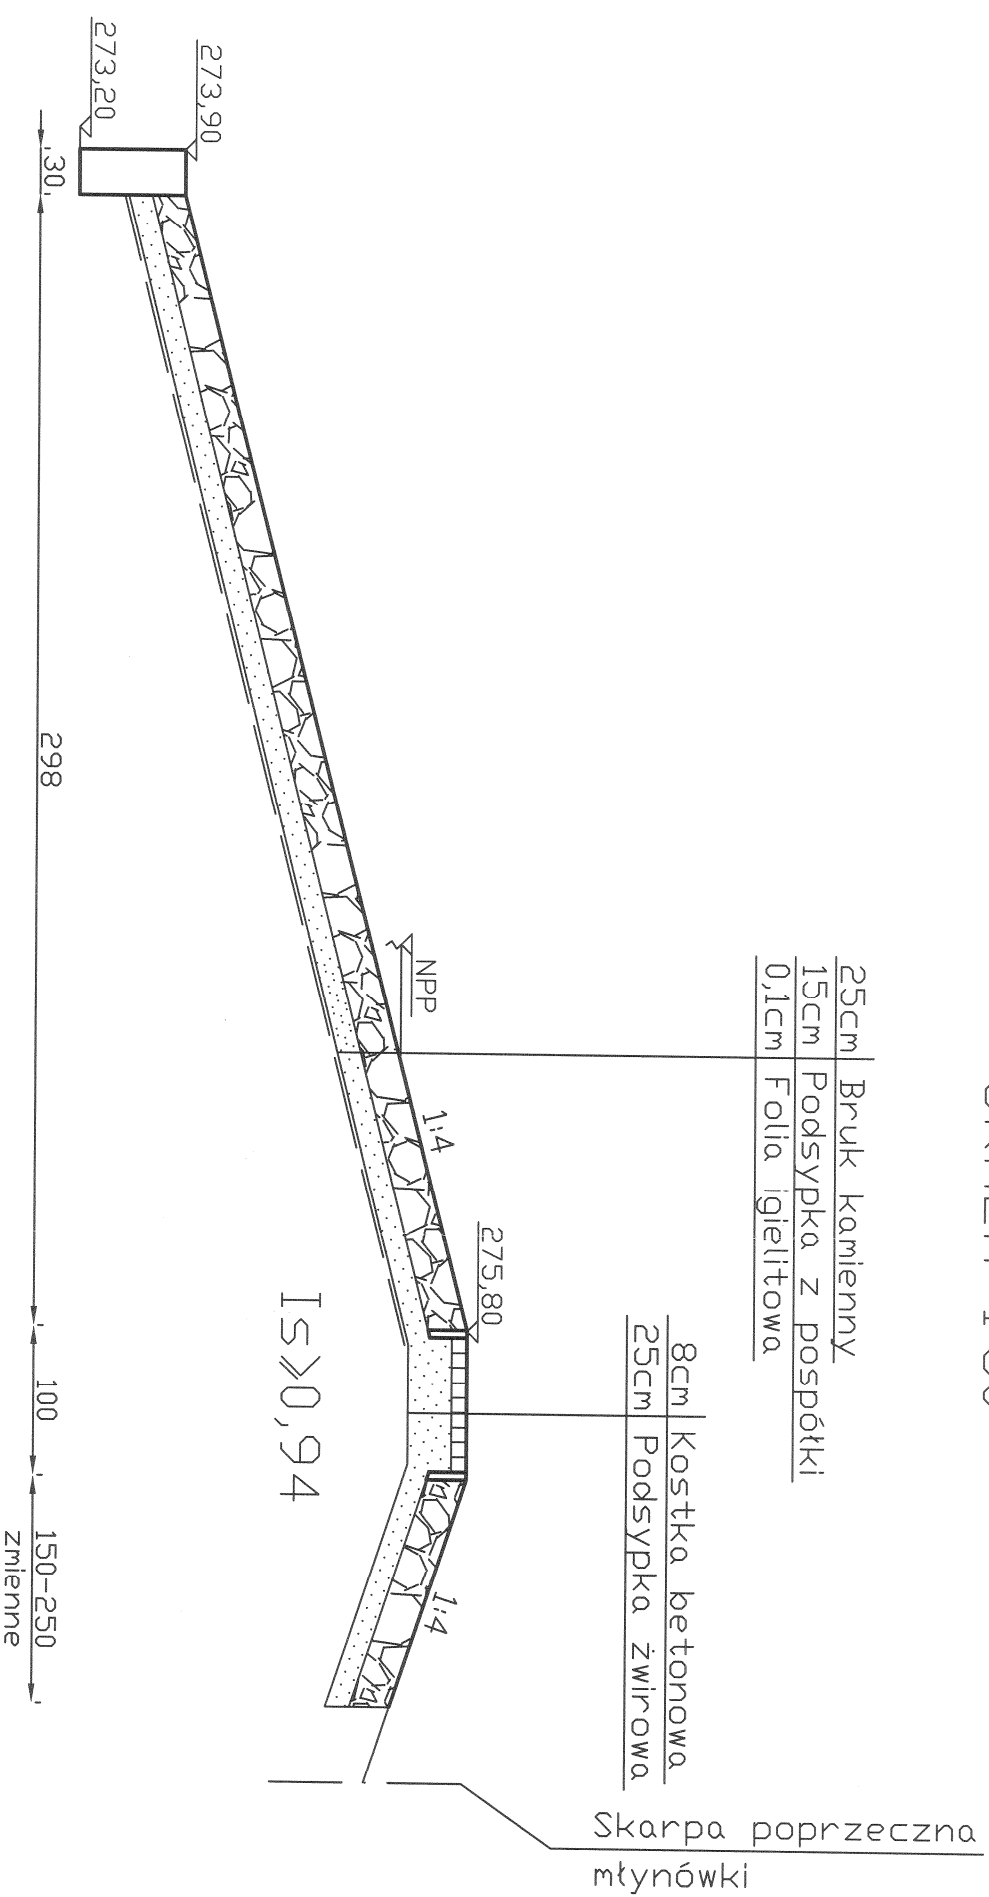

PROJEKT BUDOWLANO - WYKONAWCZY: Rozbudowa kompleksu sportowo - rekreacyjnego pod Walką - część I BRANŻA HYDROTECHNICZNA: Odmulenie i remont zalewu kajakowego na Młynówce I w Cieszynie			
Inwestor: Urząd Miejski w Cieszynie 43 - 400 Cieszyn ul: Rynek 1		Stadium: Projekt architektoniczno - budowlany	
Biuro projektów: Pracownia Architektoniczna Urbanistyczna A3 44 - 100 Gliwice ul: Bednarska 4/4			
Opracował: mgr inż. Czesław Witański Nr. Upr. 370/86/K-ce		Sprawdził: mgr inż. Władysław Kaeczala Nr. Upr. 30/89/B-B	
Asystent: inż. Arkadiusz Gawlik mgr inż. Krzysztof Galka		Numer rysunku 6	
Przekrój normalny grobli i młynówki, schody skarpowe		SKALA 1:100 1:50	