


Schemat układu napowietrzania komór reaeracji

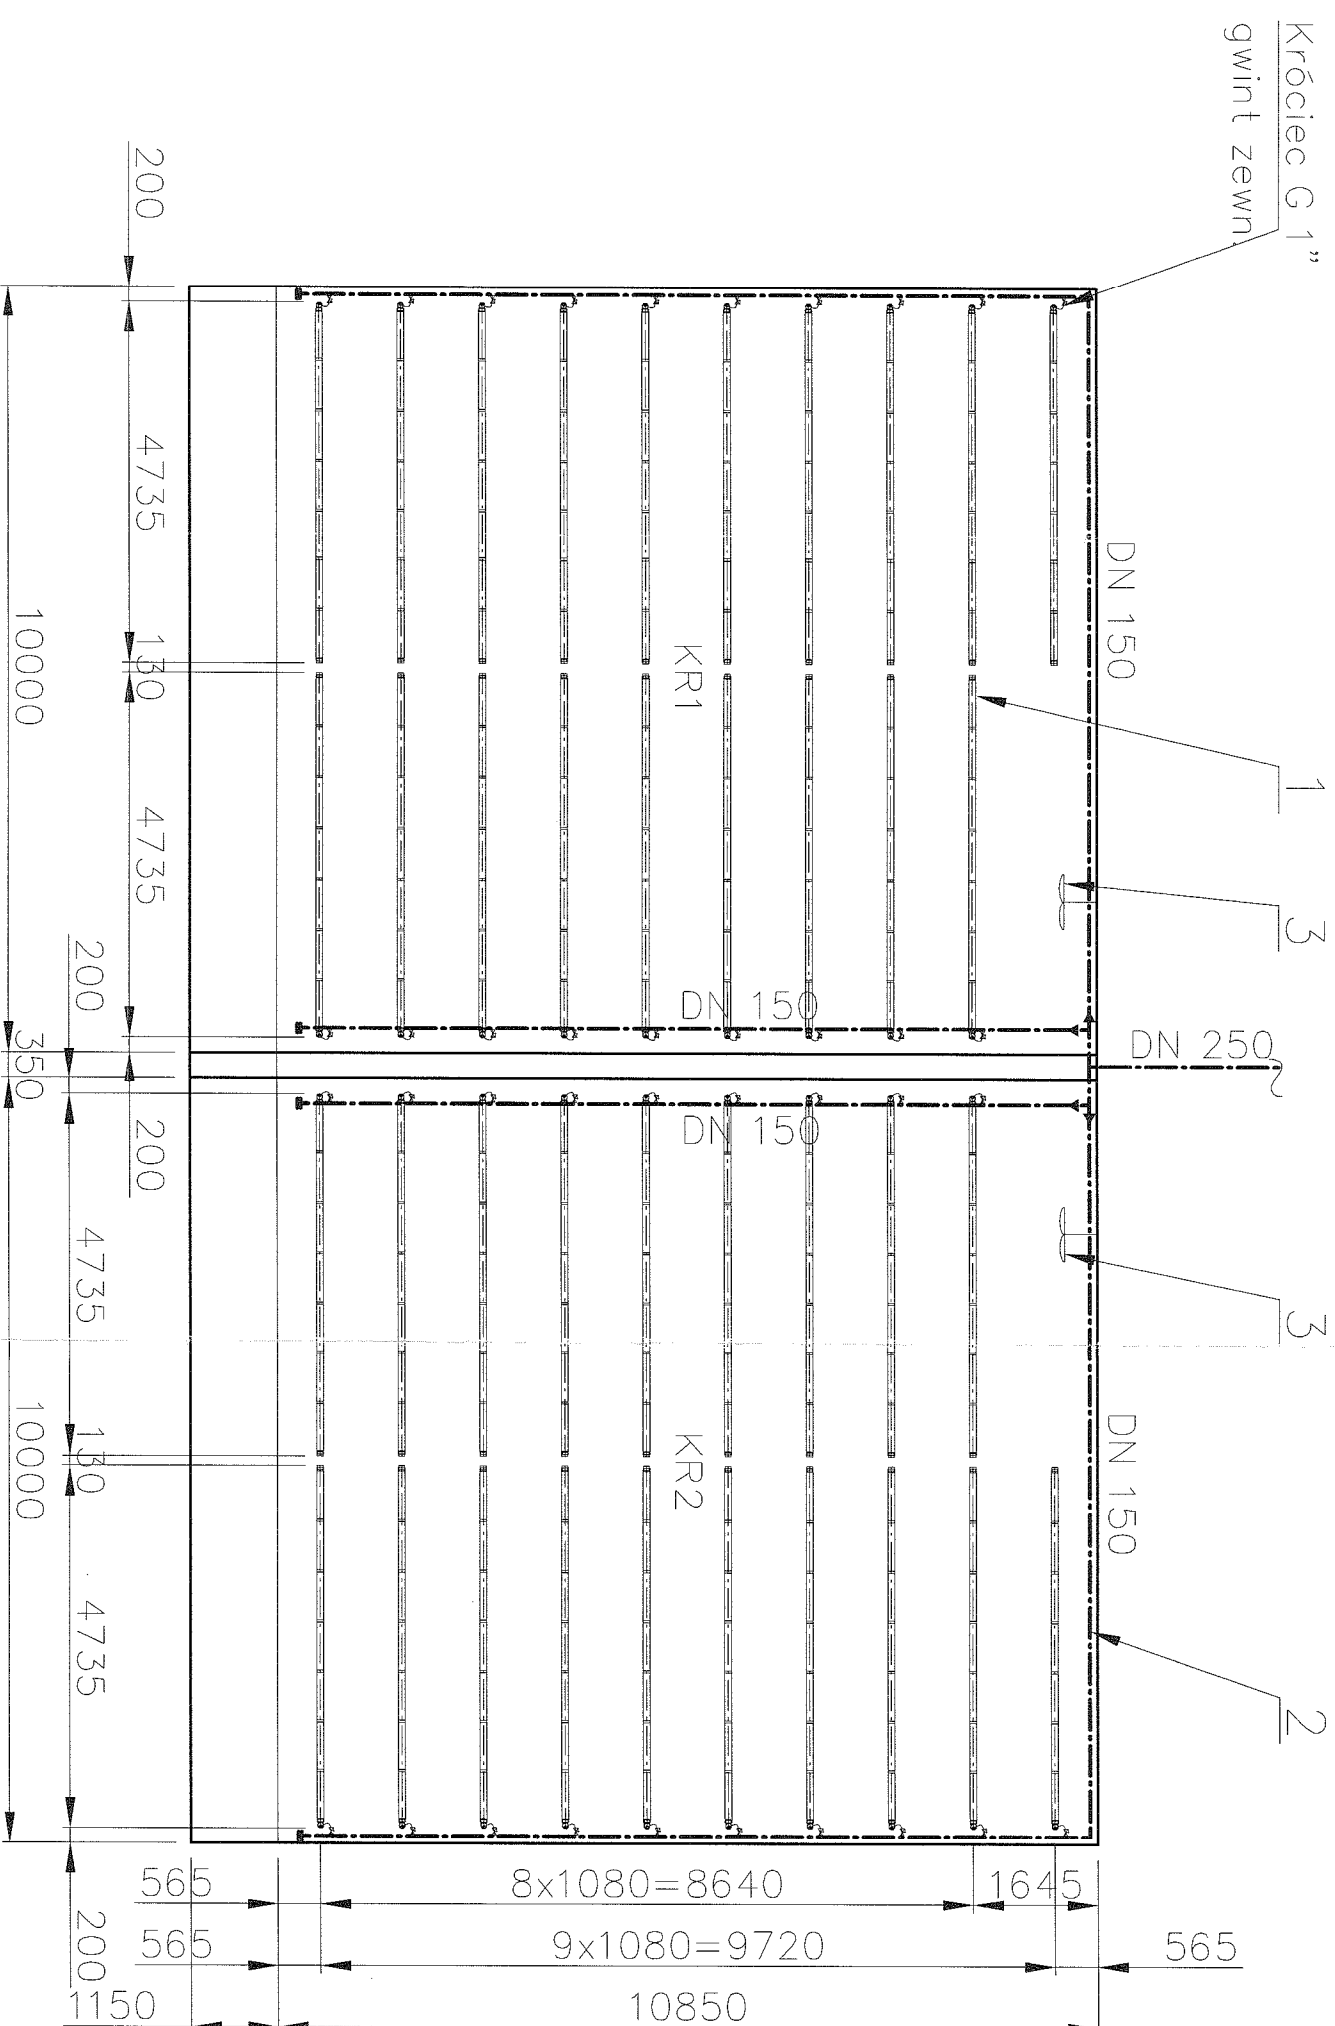

Oznaczenia:

1. Ruszty napowietrzające drobnopechencykowe z dyfuzorami rurowymi, zainstalowane na 19 rurach nośnych długości 4735mm w każdej komorze, z 7 dyfuzorami na jednej rurze
2. Doprowadzenie sprężonego powietrza ze stacji dmuchaw, przewody wykonane ze stali nierdzewnej
3. Mieszadła Grundfos AMD.45.45B.675 4,5 kW - 2 szt.

Skala: 1:100

Rys. 6.7