


Schemat układu napowietrzania komór denitryfikacji

Komora denitryfikacji nr 2 (obiekt oznaczy na planie 4)

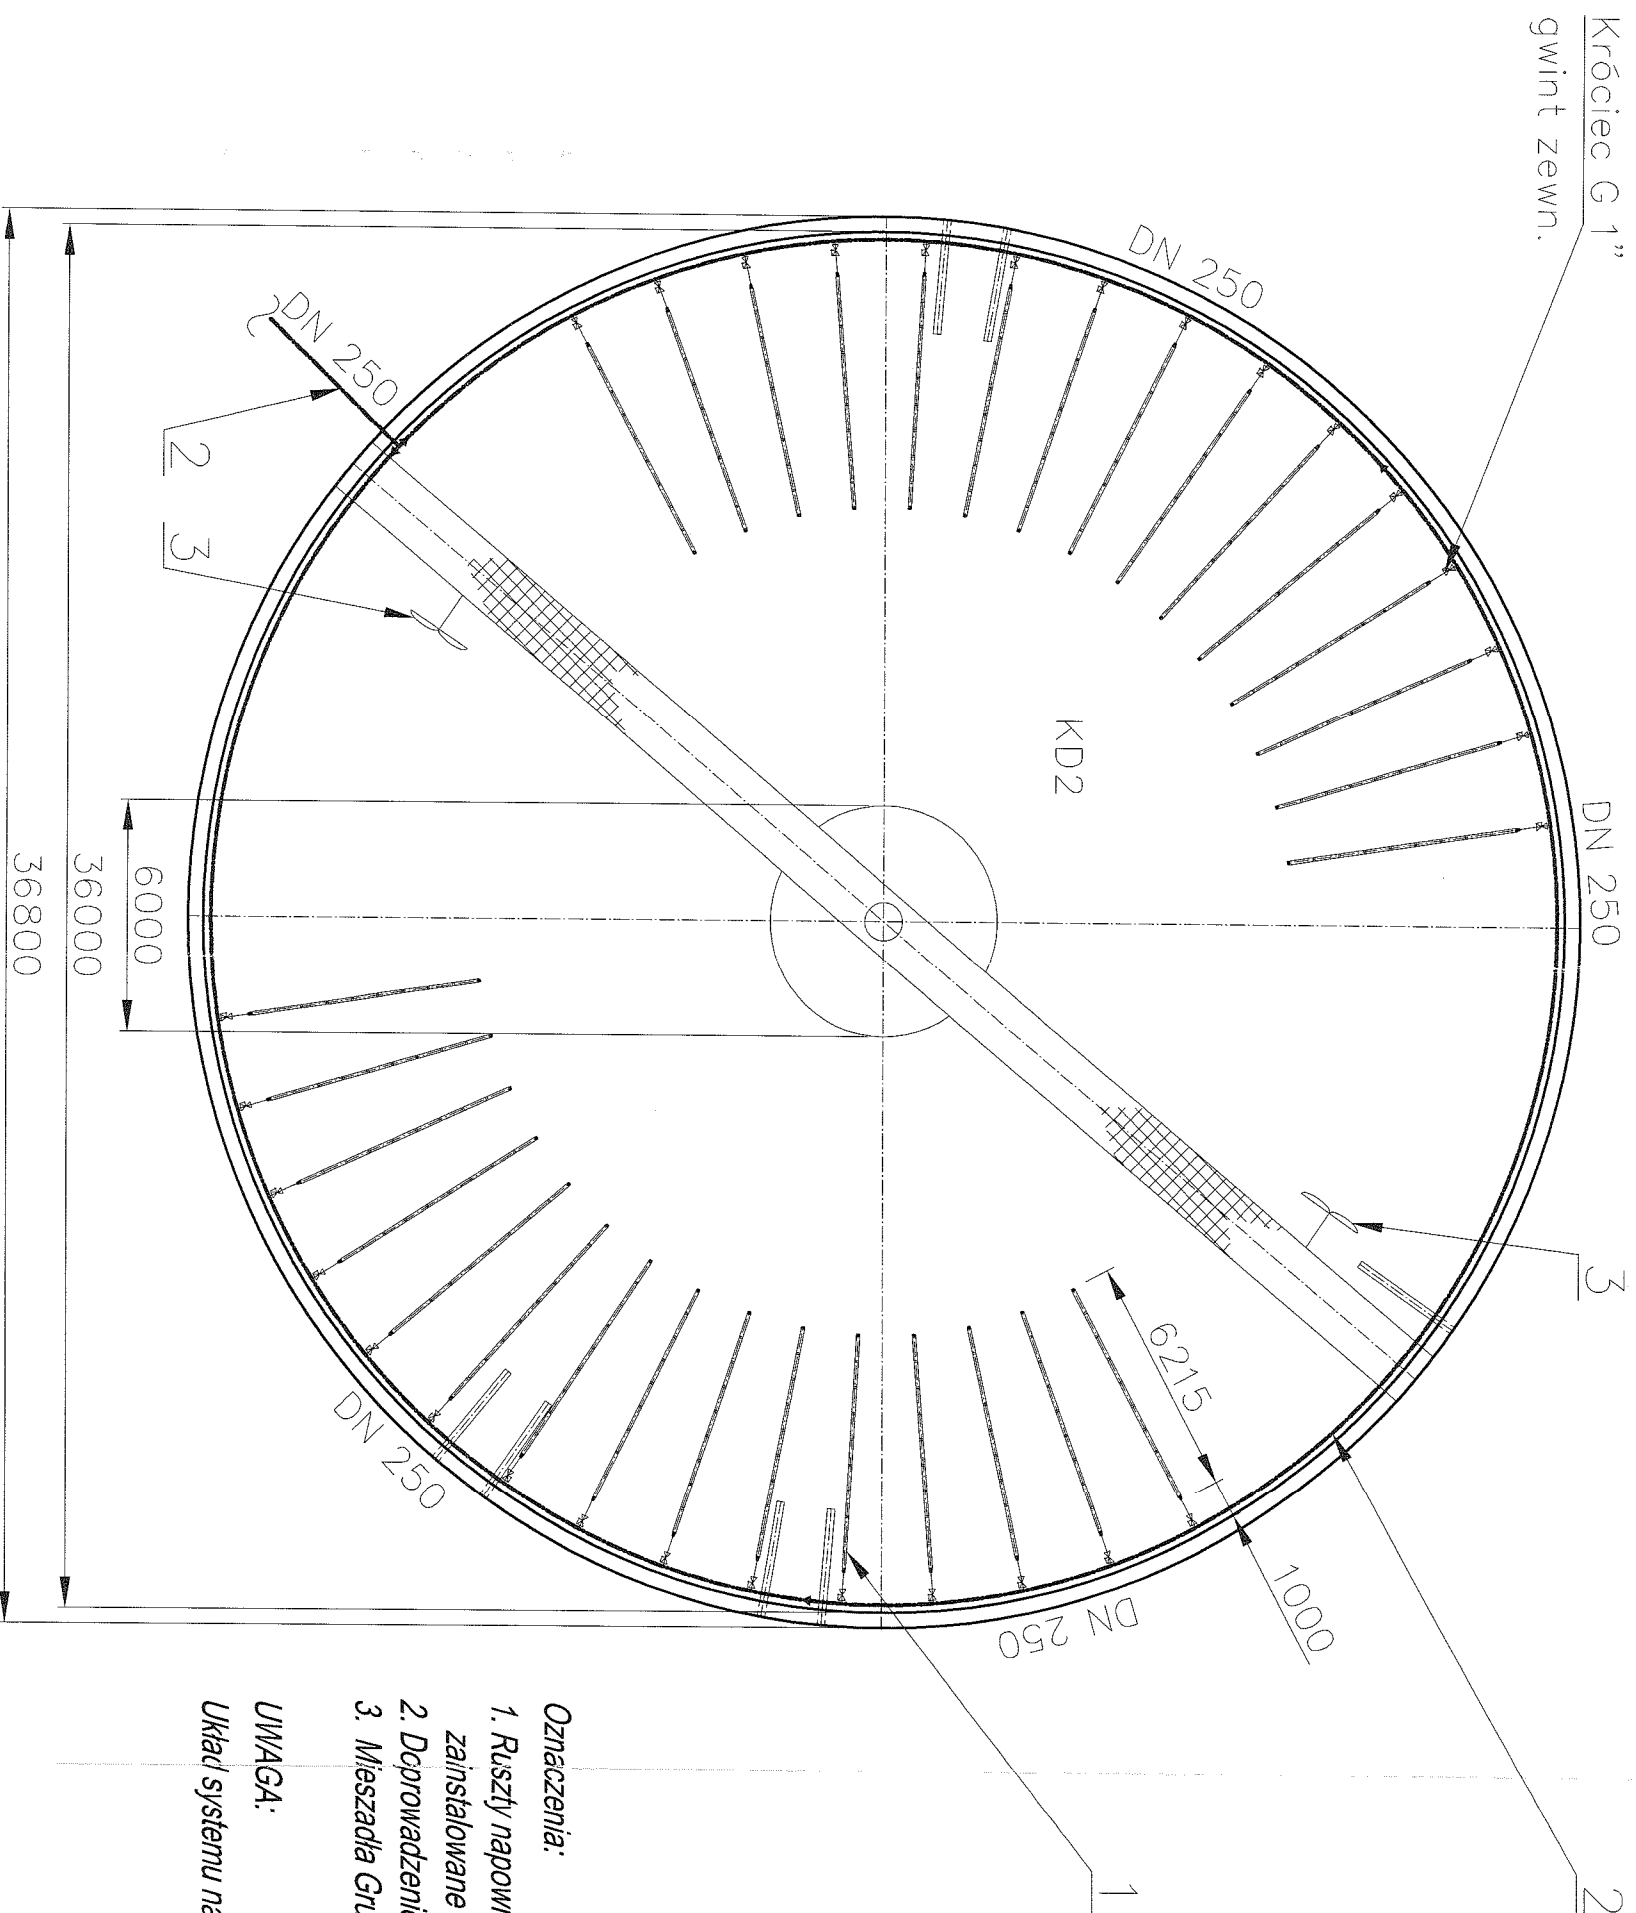

Oznaczenia:

1. Ruszty napowietrzające drobnopechczykowe z dyfuzorami rurowymi, zainstalowane na 30 rurach nośnych długości 6215mm z 9 dyfuzorami na jednej rurze
2. Doprrowadzenie sprężonego powietrza ze stacji dmuchaw, przewody wykonane ze stali nierdzewnej
3. Mieszadła Grundfos AMG.75.5B.336 7,5 kW - 2 szt.

UWAGA:

Układ systemu napowietrzania w komorze denitryfikacji nr 1 - analogicznie

Skala: 1:200

Rys. 6.6