


Schemat stacji dmuchaw

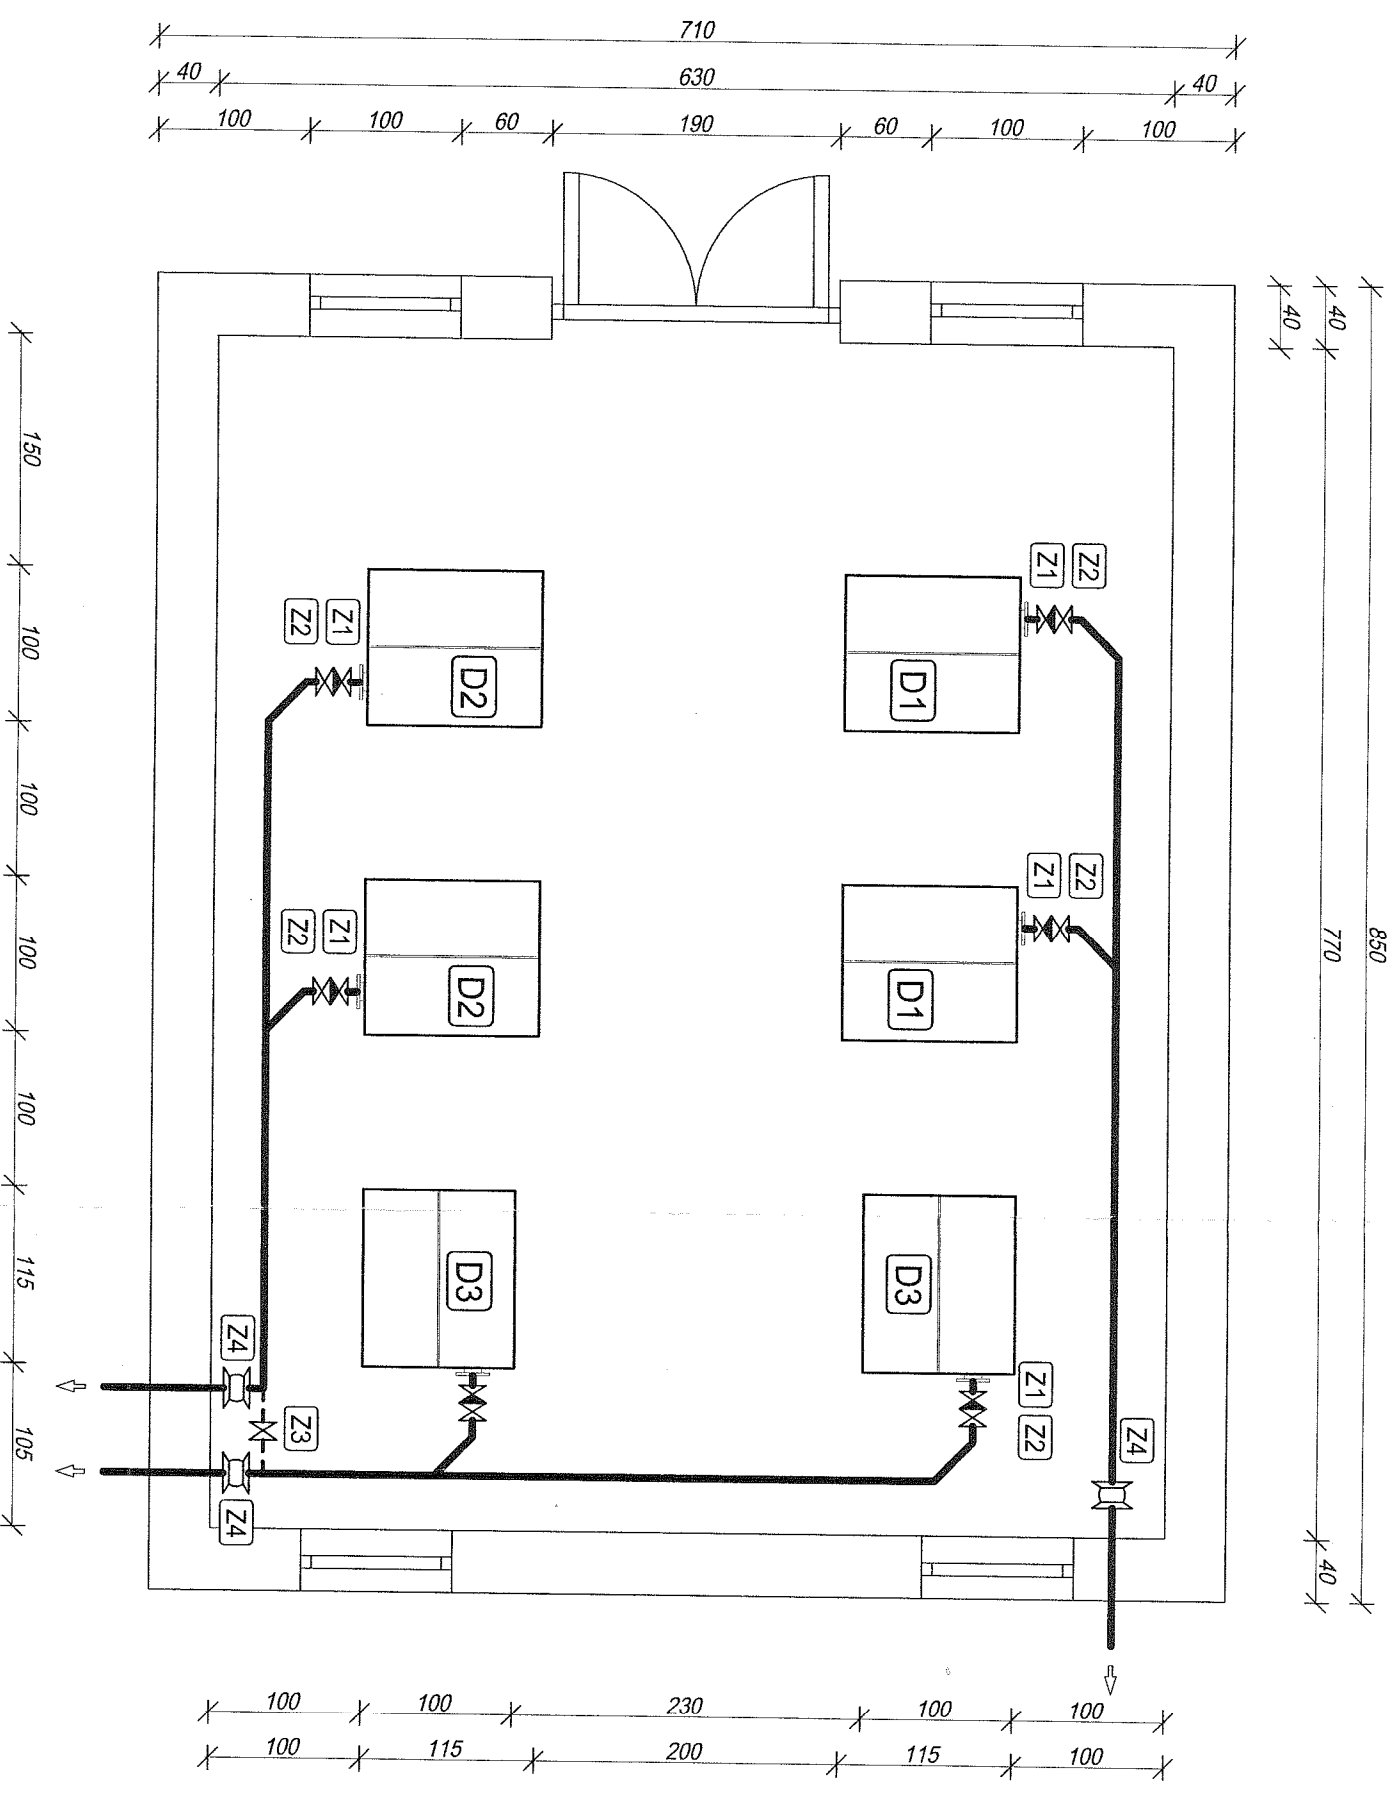

OZNACZENIA:

- D1** Dmuchawy wyporowe zabezpieczające dostawę sprężonego powietrza do komór reaeracji
- D2** Dmuchawy wyporowe zabezpieczające dostawę sprężonego powietrza do komory denitryfikacji nr 1
- D3** Dmuchawy wyporowe zabezpieczające dostawę sprężonego powietrza do komory denitryfikacji nr 2
- Z1** Przepustnica zwrotna międzykolejnicowa DN100
- Z2** Przepustnica odcinająca międzykolejnicowa DN100
- Z3** Przepustnica odcinająca międzykolejnicowa DN250
- Z4** Kompensator mieszkowy kolejnicowy DN250

Skala: 1:50

Rys. 6.8