


Schemat hydrauliczny rozwiązania modernizacji pompowni głównej

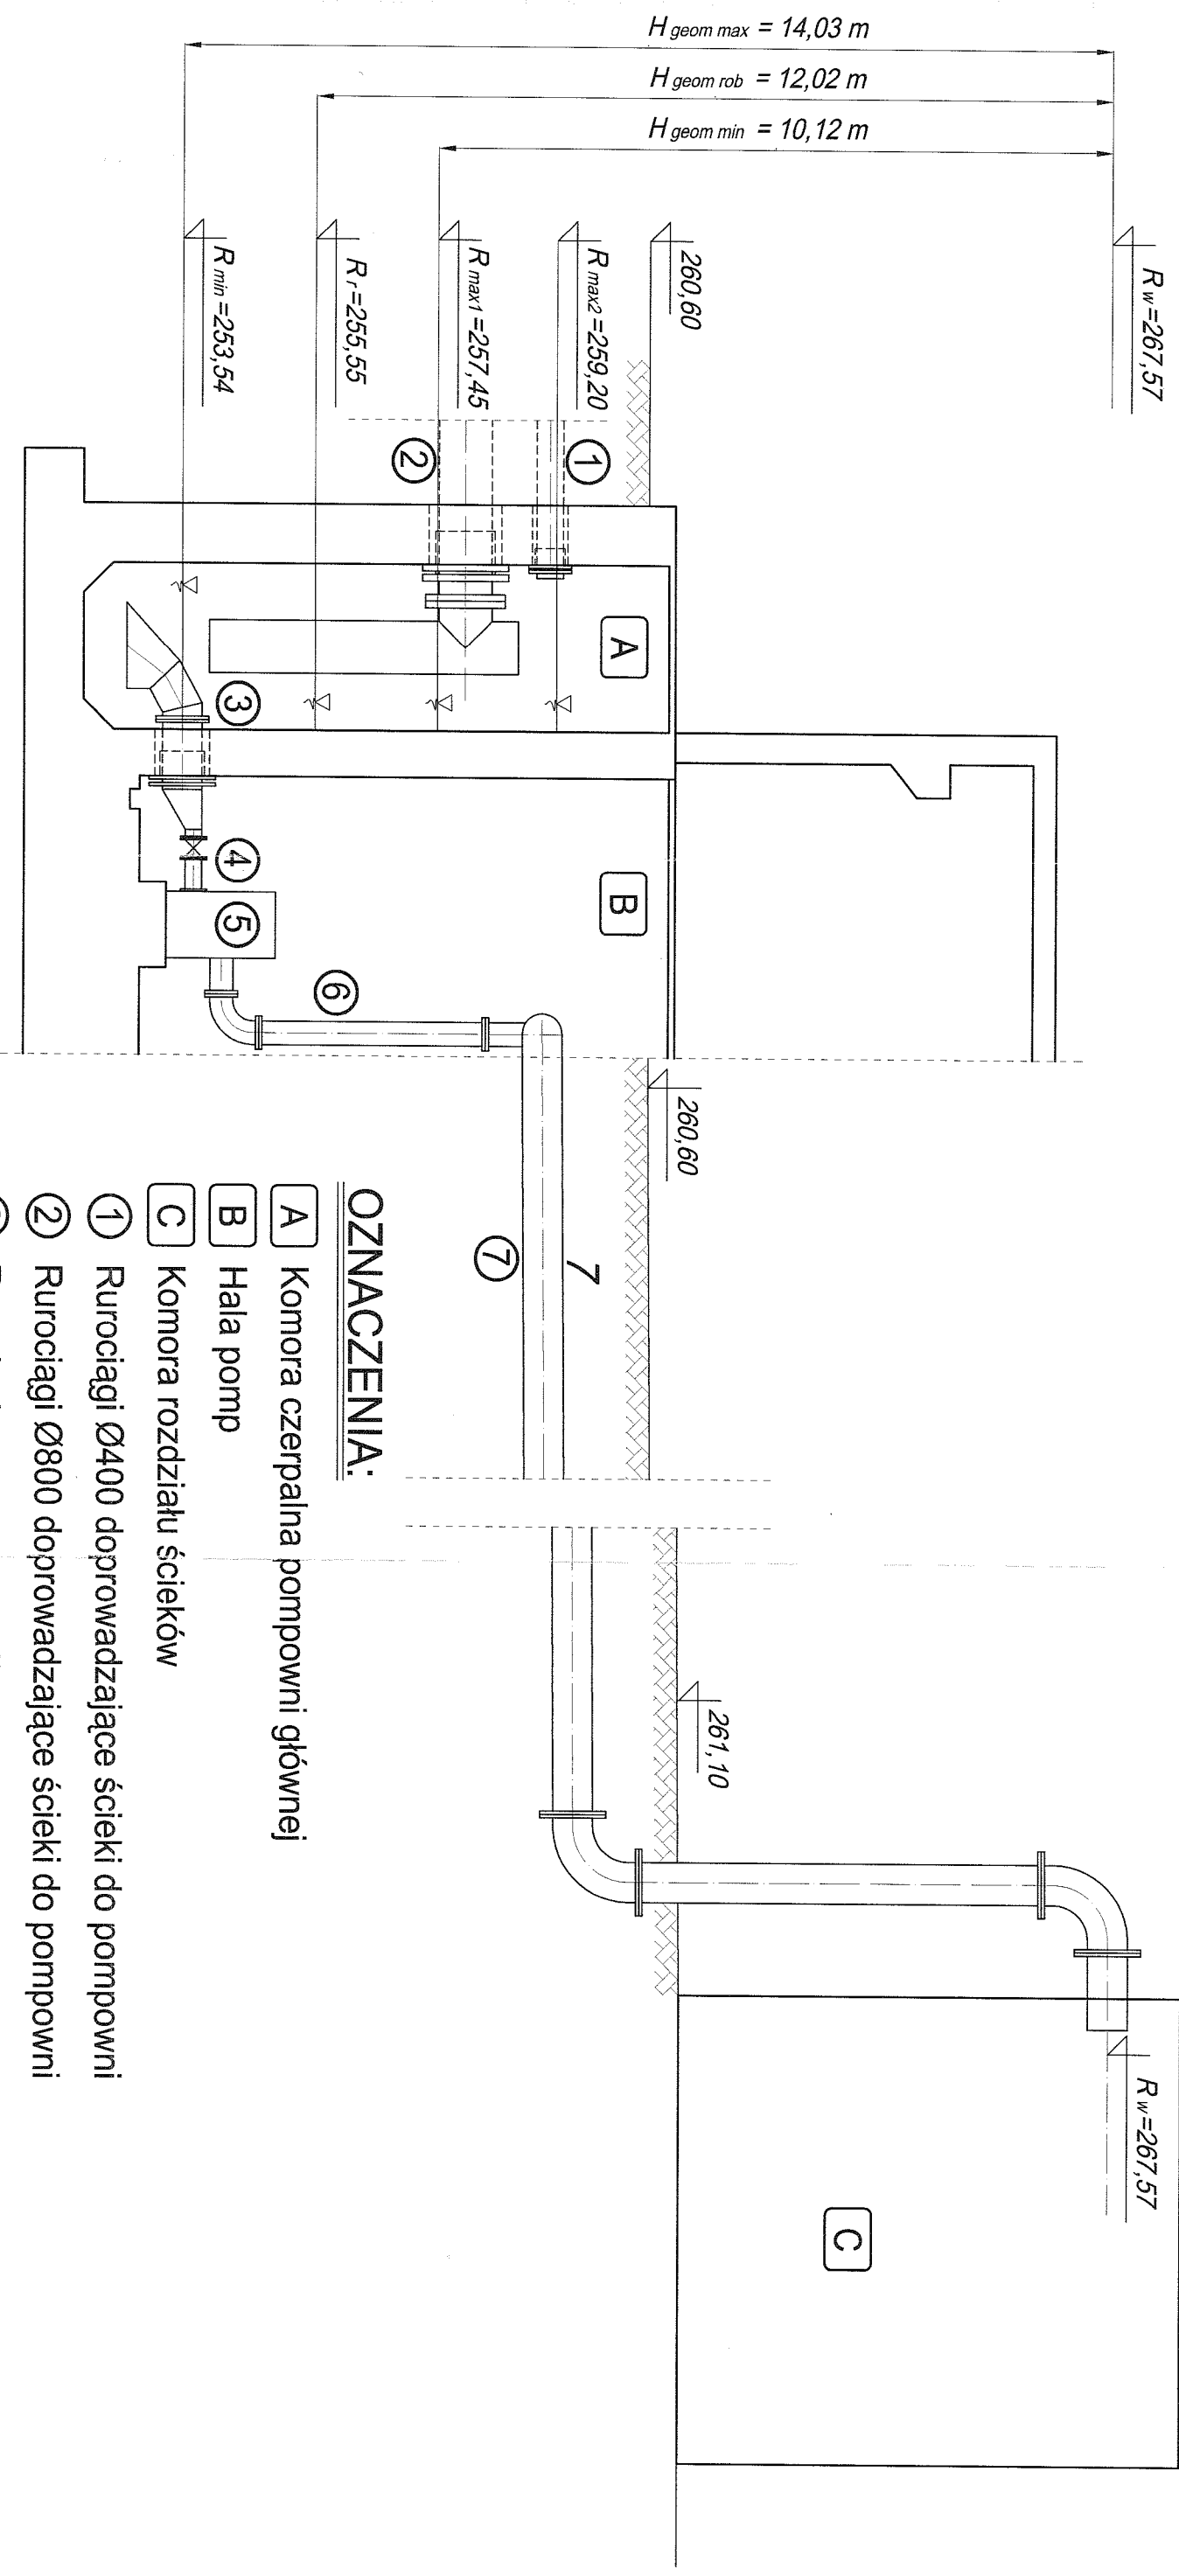

OZNACZENIA:

- A Komora czerpalna pompowni głównej
- B Hala pomp
- C Komora rozdziалу ścieków
- 1 Rurociągi $\varnothing 400$ doprowadzające ścieki do pompowni
- 2 Rurociągi $\varnothing 800$ doprowadzające ścieki do pompowni
- 3 Rurociągi ssawne pomp $\varnothing 600$
- 4 Rurociągi ssawne pomp $\varnothing 250$
- 5 Pompa zatapialna GRUNDFOS S2-264-AL3, N=28kW instalacja pionowa sucha
- 6 Rurociągi tłoczne $\varnothing 350$ podające ścieki do komory rozdziatu
- 7 Rurociągi tłoczne $\varnothing 600$ podające ścieki do komory rozdziatu

Rys. 6.5