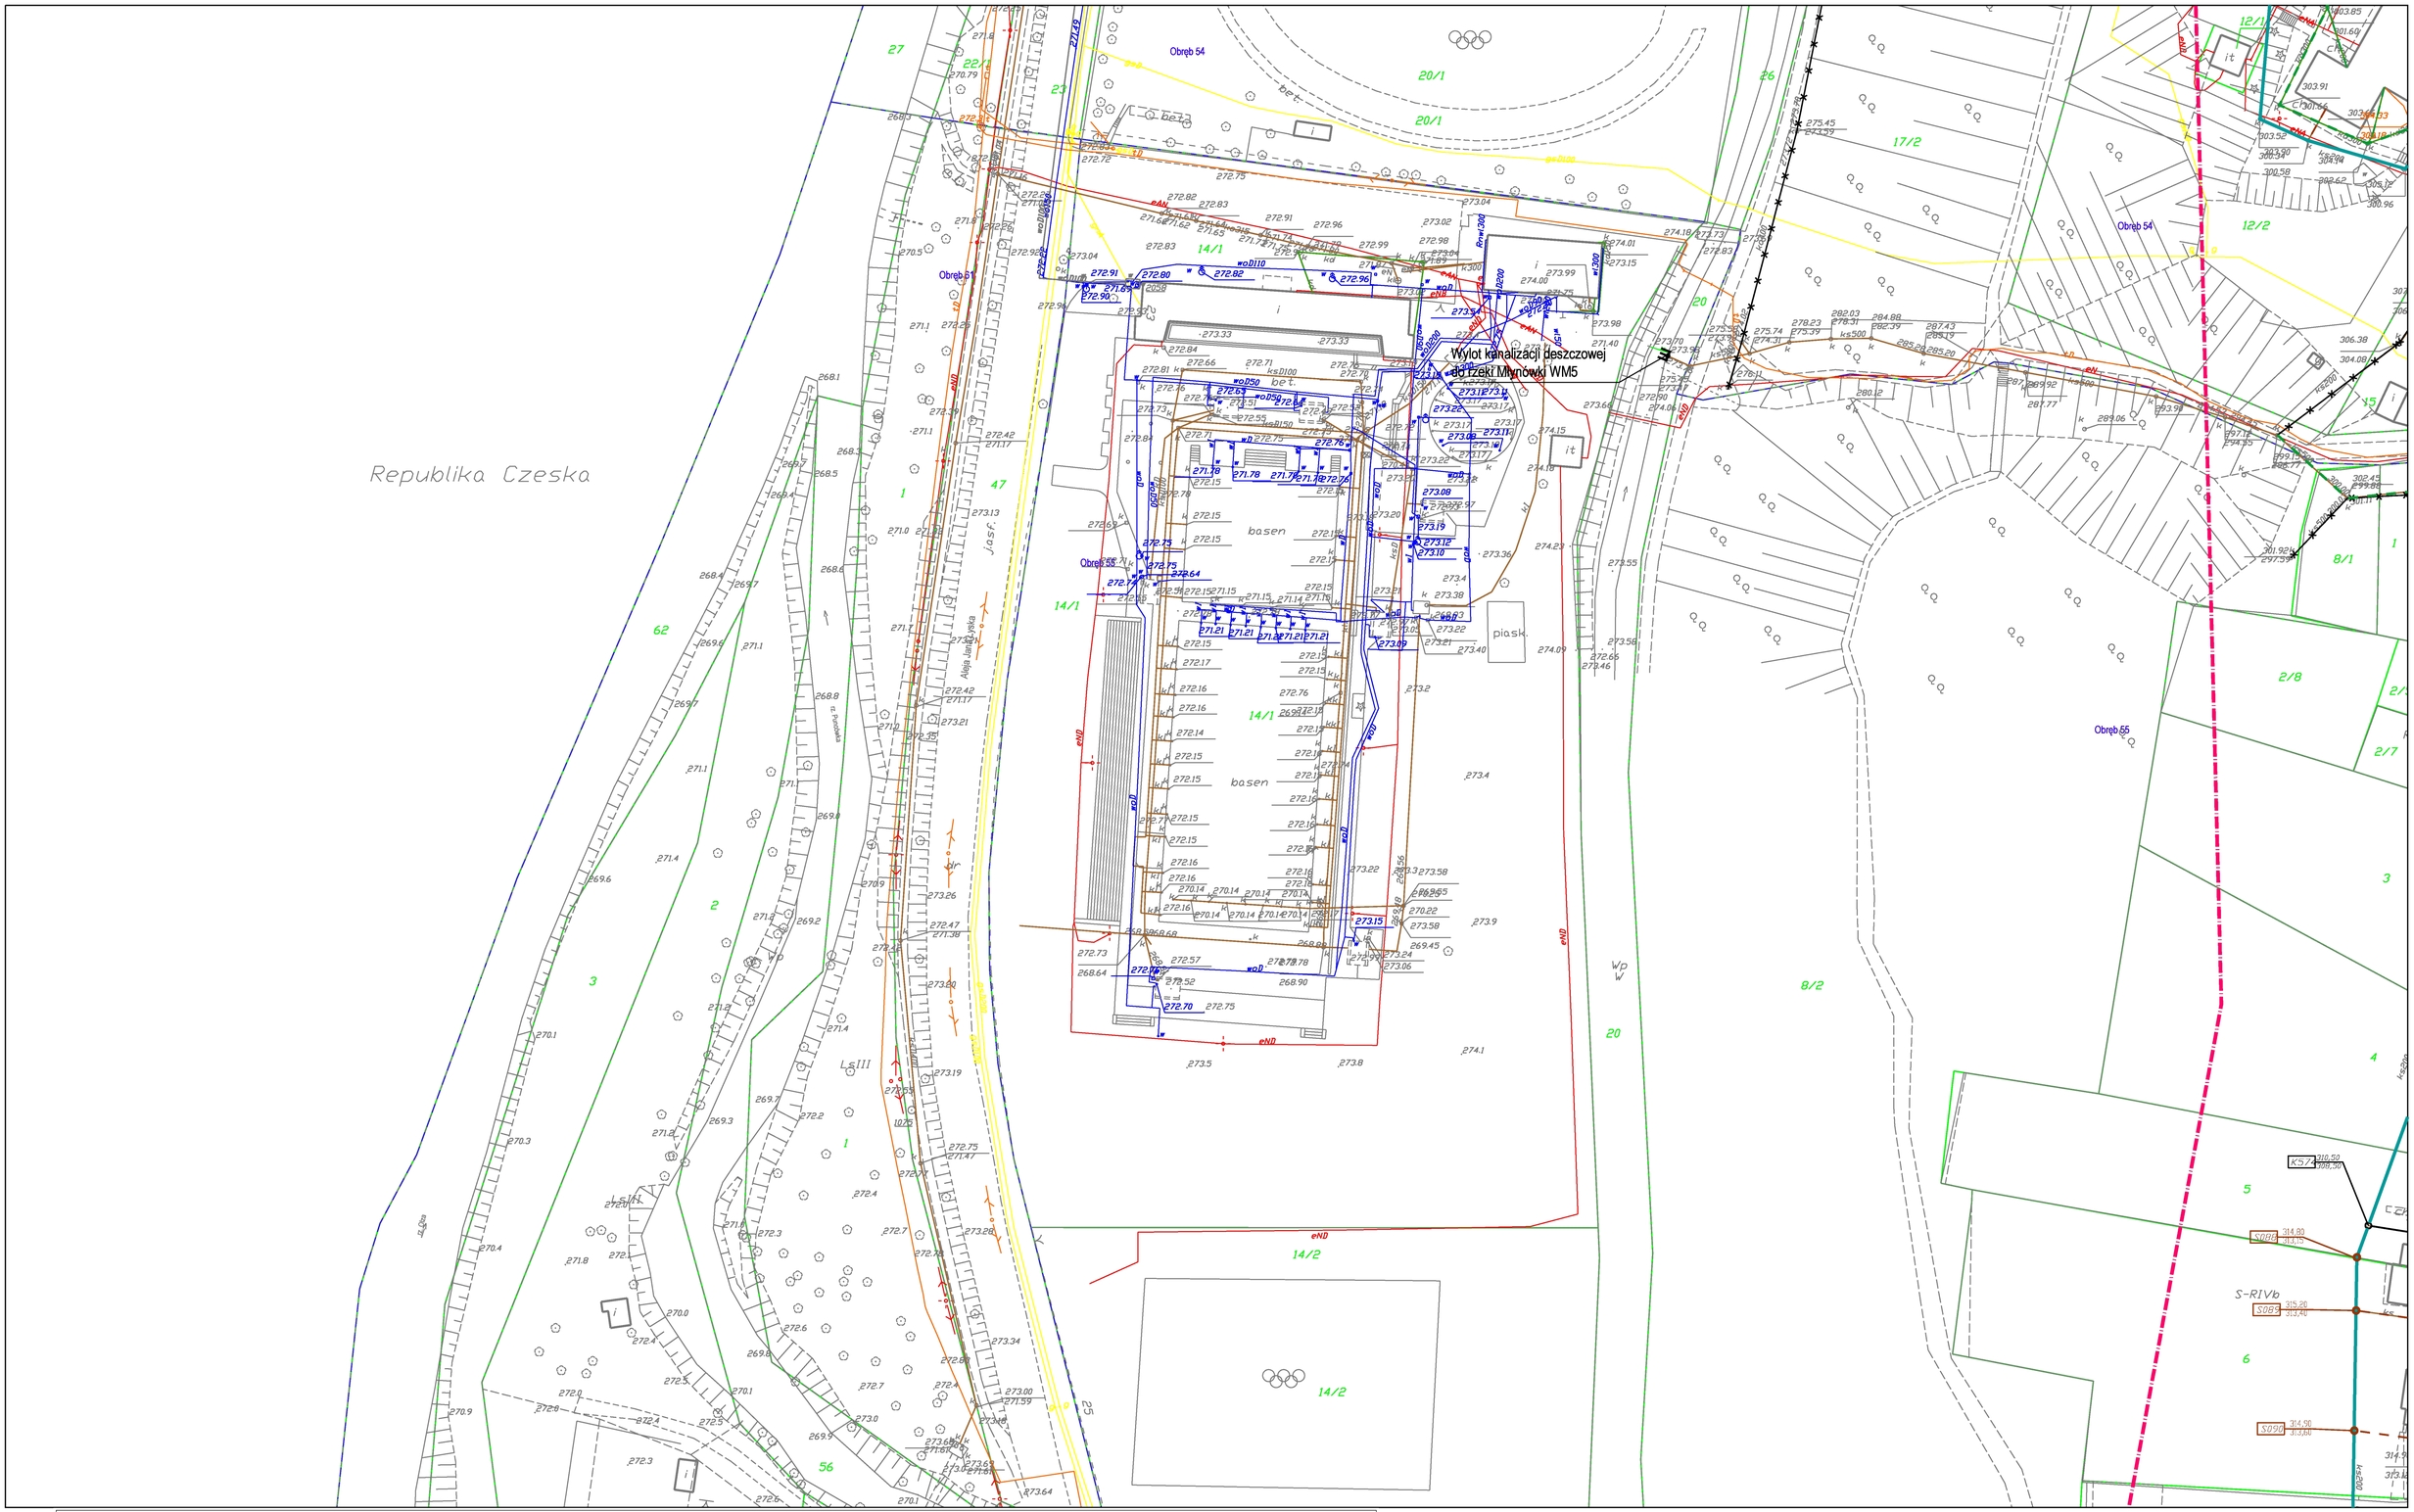

OZNACZENIA - PROJEKTOWANE MEDIA
dla zlewni Olzy

S075 S076 — Kanalizacja ogólnospławna przekształcana na sanitarną- przewidziana do renowacji

S075 S076 — Kanalizacja ogólnospławna przekształcana na sanitarną- bez renowacji

Kanalizacja ogólnospławna przekształcana na deszczową- przewidziana do renowacji

Kanalizacja ogólnospławna przekształcana na deszczową- bez renowacji

Istniejąca kanalizacja do wyłączenia z eksploatacji

Modernizowane wyloty kanalizacji deszczowej

OZNACZENIA - ISTNIEJĄCE MEDIA

Sieć wodociągowa
Kanalizacja sanitarna
Kanalizacja deszczowa
Kabel energetyczny
Kabel telefoniczny
Przewód gazowy

SIECI PROJEKTOWANE LUB ADAPTOWANE

Projektowane kanały i przyłącza sanitarne wg opracowania CITEC Lipiec 2005 R

K075 — Projektowane kanały i przyłącza deszczowe wg opracowania CITEC Lipiec 2005 R

D075

Istniejąca kanaliz. do wykorzystania jako deszczowa
Istniejąca kanaliz. do wykorzystania jako sanitarna
istniejące przyłącze do wykorzystania jako deszczowe
istniejące przyłącze do wykorzystania jako sanitarne

Granica podziału zlewni rzek Olza i Bobrówka

OZNACZENIA - PROJEKTOWANE MEDIA
dotyczy zlewni Bobrówki

Kanalizacja ogólnospławna przekształcana na sanitarną- przewidziana do renowacji z oznaczeniami:
74 - studzienka rewizyjna nowa
75 - studzienka rewizyjna do renowacji
70,07 - rzędna terenu projektowanego
68,00 - rzędna dna kanału
300 [600*900]- średnica[wymiary] rurociągu
31 m - odległość od osi węzła do osi

74 70,07 / 68,00 — 300 — L= 17,1 m — 75 70,07 / 68,00

175-Numer węzła instniejącego (nieobliczany)

175

Kanalizacja ogólnospławna przekształcana na sanitarną- bez renowacji

74 70,07 / 68,00 — 75 70,07 / 68,00

Kanalizacja ogólnospławna przekształcana na deszczową- przewidziana do renowacji

Kanalizacja ogólnospławna przekształcana na deszczową- bez renowacji

541.323.143.4

541.323.191.2 — 541.323.192.1

541.323.191.4

CITEC S.A. ul. Bł. Bronisława Pomorskiego 7 Gdańsk tel.: 358 88 [illegible] E-mail: office@citec.[illegible]	NAZWA PROJEKTU: Modernizacja sieci kanalizacji ogólnospławnej w Śródmieściu Cieszyna wraz z budową zbiorników wyrównawczych wód deszczowych pierwszej fali zanieczyszczeń i stacji zlewnej przy oczyszczalni ścieków			
	INWESTOR: Zarząd Miejski 43-400 Cieszyn Rynek 1			NUMER RYSUNKU: 01107 M KAN-7te-124
STADIUM: PB i PW	TEMAT: Budowa kanalizacji [illegible] i deszczowej w Śródmieściu Cieszyna. Aglomeracja [illegible] w ramach Projektu pn.: "Uporządkowanie gospodarki ściekowej w aglomeracji cieszyńskiej"			NUMER KOLEJNY: 9
BRANŻA: technologiczna	TYTUŁ RYSUNKU: Przebieg MODERNIZOWANEJ sieci kanalizacji sanitarnej i deszczowej w obszarze IV			SKALA: 1:500
				FORMAT: -
	Imię i NAZWISKO	NR UPR.		PODPIS
GŁ. PROJEKTANT	mgr inż. Andrzej OCHOŃ	AG-8-4220/7131/165/2001	Retoped 2007	
PROJEKTOWAŁ	mgr inż. Andrzej OCHOŃ	AG-8-4220/7131/165/2001	Retoped 2007	
OPRACOWAŁ	mgr inż. Dorta DĄBROWSKA mgr inż. Izabella SZKOBROWSKA	Retoped 2007		
SPRAWDZIŁ	inż. Marian ŻAK	WGW 231/81/90	Retoped 2007	
...\modernizacja\ikan7te124.dgn 2007-11-28 05:45:51				

ZATWIERDZONO DO REALIZACJI

BPI DIGITALPROJEKT 80-308 Gdańsk ul. Jasia i Małgosi 10		Rodz. Projekt budowlany	
Temat: „Przebudowa kanalizacji ogólnospławnej przekształcanej na kanalizację sanitarną i deszczową w obszarze zlewni rzeki Olzy" w ramach Projektu pn.: „Uporządkowanie gospodarki ściekowej w aglomeracji cieszyńskiej"		Arkusz: 541.323 191.2	
Tytuł rys.: PRZEBIEG PROJEKTOWANEJ SIECI KANALIZACJI SANITARNEJ I DESZCZOWEJ W OBSZARZE ZLEWNI RZEKI OLZY		Data: 2009-05-24	
Inwestor: Gmina Cieszyn, Rynek 1, 43-400 Cieszyn		Skala: 1:500	
Autor projektu: mgr inż. Z. Chomicki upr.do proj. b/o w specj. instalac. w zakr.sieci instal. i urządz.sanit. upr.1043/Gd/83;2301/Gd/86;POM/30/POOS/04	Podpis	Nr rys. 08	
Sprawdził: mgr inż. A. Papaj upr.do proj. b/o w specj. instalac. w zakr. sieci instal. i urządzeń sanitarn. upr.1529/El/90	Podpis		