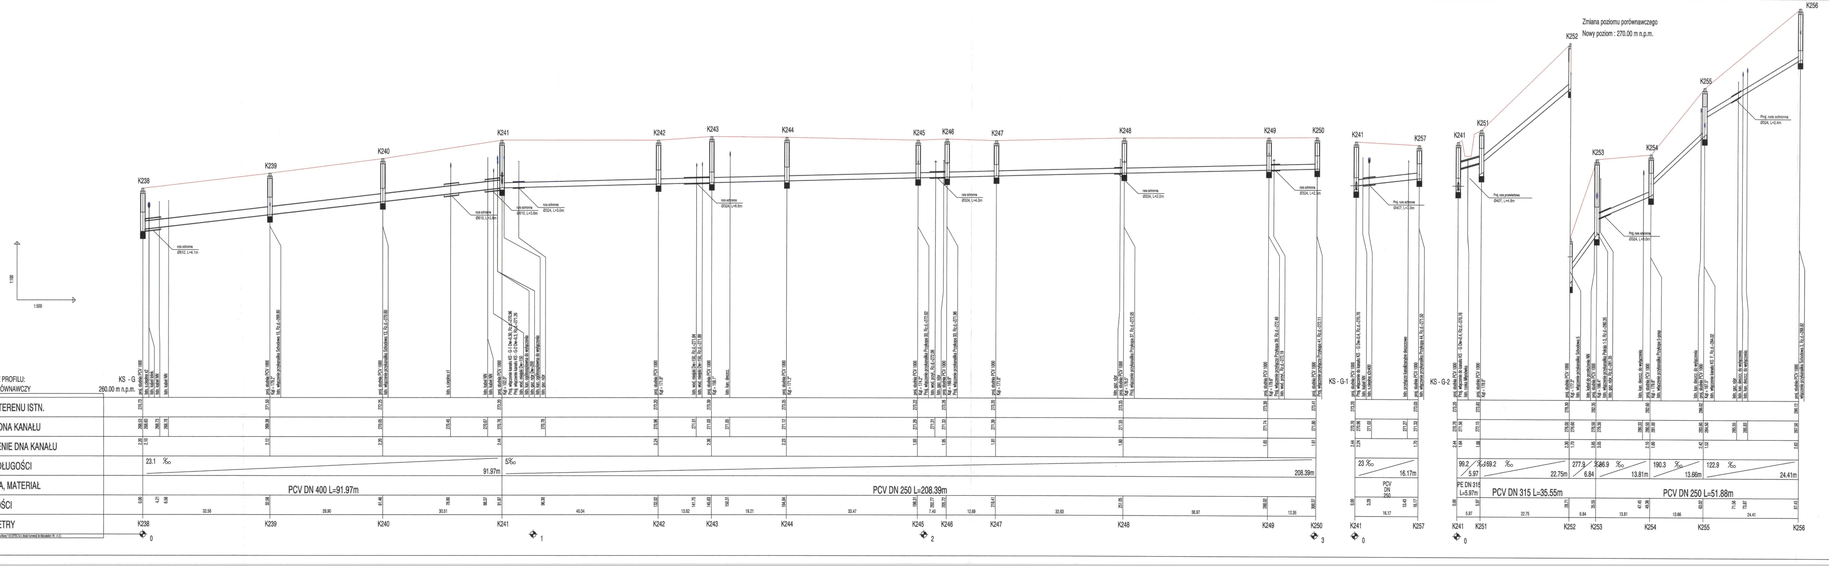

CITEC S.A. oświadcza, iż informacje techniczne, technologiczne i organizacyjne zawarte w niniejszej dokumentacji stanowią tajemnicę firmy i podlegają ochronie na podstawie ustaw:
- z dnia 16.04.93 o zwalczaniu nieuczciwej konkurencji (Dz. U. nr 47 poz. 211)
- z dnia 04.02.94 o prawie autorskim i prawach pokrewnych (Dz. U. nr 24 poz. 83)

UWAGA:
Przyłącza wykonywać zgodnie z planem i włączać do studzienek na kanałach głównych przestrzegając następujących zasad:

1. Przyłącza wykonać z rur PVC/średnica minimalna 160/4,7mm SN8
2. Minimalny spadek przyłącza i=15 ‰
3. Skrzyżowania przyłączy z wodociągiem biegnącym poci kanałem wykonywać w rurach ochronnych nakładanych na kanał
4. Włączenia przyłączy powyżej 50 cm ponad dnem studni wykonać jako kaskadowe. Kaskadę zewnętrzną wykonuje producent rur i studzienek fabrycznie pozostawiając 1 m krócieic wyprowadzony poza obrys studzienki.
5. Wysokość włączenia przyłączy modrna ustalać po szczegółowym rozpoznaniu lokalnych warunków wykonania przyłączy: głębokości wykiłobe rur z budynków, ewentualnego uzbrojenia itp.
6. Wszystkie studzienki należy zamawiać z wyprofilowaną kinetą.
7. Przed zamówieniem studzienek należy wykonać pomiar kątów "w naturze" po geodezyjnym wytrasowaniu odcinka.

CITEC
CITEC S.A. ul. Dubie[illegible]
tel.: 058 [illegible]
E-mail: [illegible]

NAZWA PROJEKTU
Modernizacja sieci kanalizacji ogólnospławnej w Śródmieściu Cieszyna wraz z budową zbiorników wyrównawczych wód deszczowych pierwszej fali zanieczyszczeń i stacji zlewnej przy oczyszczaniu ścieków

INWESTOR
Urząd Miejski
43-400 Cieszyn
Rynek 1

NUMER RYSUNKU: 01107 KAN-7te-56

NUMER KOLEJNY: 61

STADIUM: PB i PW

TEMAT: Budowa kanalizacji ogólnospławnej w Śródmieściu Cieszyna pn.:"Uporządkowanie gospodarki ścieków w aglomeracji cieszyńskiej"

BRANŻA: technologiczna

TYTUŁ RYSUNKU: Profil podłużny projektowanego kanału sanitarnego K238 do K250 oraz K241 do K257, K241 do K256 obszar I

SKALA: 1:100 / 500

FORMAT: -

	imię i NAZWISKO	NR LIPB.	PODPIS
GŁ. PROJEKTANT	mgr inż. Andrzej DICHOŃ	AGI-4-6201/131/1/83/2001	
PROJEKTOWAŁ	mgr inż. Andrzej DICHOŃ	AGI-4-6201/131/1/83/2001	
OPRACOWAŁ	mgr inż. Daria DĄBROWSKA dipl.inż. Jadwiga RUDZKA WIŃKLER	Spec 2007	
SPRAWDZIŁ	inż. Marian ZAK	WGW 2251/87/96	

ADAPTACJA

BPI DIGITALPROJEKT 80-308 Gdańsk, ul. Jasia i Małgosi 10	Nr Projekt budow/wykon
Przebudowa kanalizacji ogólnospławnej przekształcalnej na kanalizację sanitarną i deszczową, w obszarze zlewni rzeki Olzy" w ramach Projektu pn.: Uporządkowanie gospodarki ścieków w aglomeracji cieszyńskiej"	Data 2009-05-24
Profil podłużny projektowanego kanału sanitarnego K238 do K250 oraz K241 do K257, K241 do K256	Skala 1:100/500
Gmina Cieszyn, Rynek 1, 43-400 Cieszyn	Nr str. 45
Sprawdził: mgr inż. Z. Chomicki upr do proj. b/o w spec. instalac. w zakr.sieci instal. i urządz.sant. upr.104/3/Gd/83;23/01/Gd/86;POM/30/POO/G/04	Podpis
Projektował: mgr inż. A. Piępa upr.do proj. b/o w specj. instalac. w zakr. sieci instal. i urządzeń sanitarn. upr.1529/EI/90	Podpis