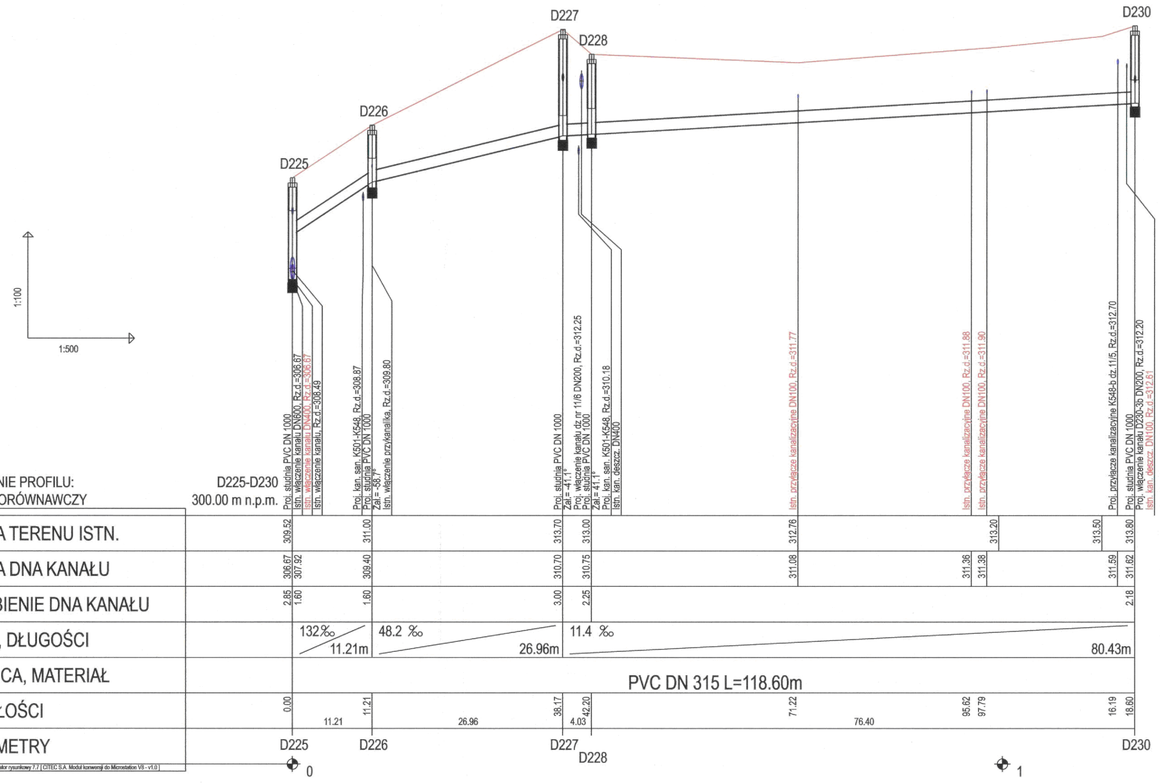

CITEC S.A. oświadcza, iż informacje techniczne, technologiczne i organizacyjne zawarte w niniejszej dokumentacji stanowią tajemnicę firmy i podlegają ochronie na podstawie ustaw:
· z dnia 16.04.93 o zwalczaniu nieuczciwej konkurencji (Dz. U. nr 47 poz. 211)
· z dnia 04.02.94 o prawie autorskim i prawach pokrewnych (Dz. U. nr 24 poz. 83)

UWAGA:
Przyłącza wykonywać zgodnie z planem i włączać do studzienek na kanałach głównych przestrzegając następujacych zasad:

1. Przyłącza wykonać z rur PVCśrednica minimalna 160/4,7mm SN8
2. Minimalny spadek przyłącza i=15 ‰
3. Skrzyżowania przyłączy z wodociągiem biegnacym pod kanałem wykonywać w rurach ochronnych nakładanych na kanał
4. Włączenia przyłączy powyżej 50 cm ponad dnem studni wykonać jako kaskadowe. Kaskadę zewnętrzną wykonuje producent rur i studzienek fabrycznie pozostawiając 1 m króciec wyprowadzony poza obrys studzienki.
5. Wysokość włączenia przyłączy można ustalać po szczegółowym rozpoznaniu lokalnych warunków wykonania przyłączy: głębokości wylotów rur z budynków, ewentualnego uzbrojenia itp.
6. Wszystkie studzienki należy zamawiać z wyprofilowaną kinetą.
7. Przed zamówieniem studzienek należy wykonać pomiar kątów "w naturze" po geodezyjnym wytrasowaniu odcinka.

CITEC Consulting
CITEC S.A. ul. Dukat[illegible] 5, 4[illegible] Kat[illegible]
tel.: 358 88 88, [illegible]
E-mail: office@citec.c[illegible]

NAZWA PROJEKTU
Modernizacja sieci kanalizacji ogólnospławnej w Śródmieściu Cieszyna wraz z budową zbiorników wyrównawczych wód deszczowych pierwszej fali zanieczyszczeń i stacji zlewnej przy oczyszczalni ścieków

INWESTOR
Urząd Miejski
43-400 Cieszyn
Rynek 1

NUMER RYSUNKU
01107
KAN-7te-112

STADIUM
PB i PW

TEMAT LUB OBIEKT
Budowa[illegible] kanalizacji sanitarnej [illegible]czowej w Śródmieściu Cieszyna
- kontrakt [illegible] w ram[illegible]ch zadania inwestycyjnego
pn.:"Uporządkowanie gos[illegible]arki ściekow[illegible] w aglomeracji cieszyńskiej"

NUMER KOLEJNY
102

BRANŻA
technologiczna

TYTUŁ RYSUNKU
Profil podłużny projektowanej [illegible]anizacji deszczowej
na odcinku od proj. studni D[illegible]25 do D230
obszar IV

SKALA
1:100 / 500

FORMAT
-

	Imię i NAZWISKO	NR UPR.	DATA	PODPIS
GŁ. PROJEKTANT	mgr inż. Andrzej CICHOŃ	AG.II-4/ZO/7131/183/2001	lipiec 2007	
PROJEKTOWAŁ	mgr inż. Andrzej CICHOŃ	AG.II-4/ZO/7131/183/2001	lipiec 2007	
OPRACOWAŁ	mgr inż. Izabella DZIOBKOWSKA		lipiec 2007	
SPRAWDZIŁ	inż. Marian ŻAK	WGW 231/67/Kt	lipiec 2007	

ADAPTACJA

BPI DIGITALPROJEKT
80-308 Gdańsk ul. Jasia i Małgosi 10

Faza: Projekt budow/wykon

Arkusz:

Temat:
„Przebudowa kanalizacji ogólnospławnej przekształcanej na kanalizację sanitarną i deszczową w obszarze zlewni rzeki Olzy"
w ramach Projektu pn.:
„Uporządkowanie gospodarki ściekowej w aglomeracji cieszyńskiej"

Tytuł rys.:
Profil podłużny projektowanej kanalizacji deszczowej na odcinku od proj. studni D225 do D230

Data: 2009-05-24

Skala: 1:100/500

Inwestor:
Gmina Cieszyn, Rynek 1, 43-400 Cieszyn

Nr rys.: 66

Autor projektu:
mgr inż. Z. Chomicki upr.do proj. b/o w specj. instalac. w zakr.sieci instal. i urządz.sanit. upr.1043/Gd/83;2301/Gd/86;POM/30/POOS/04
Podpis:

Sprawdził:
mgr inż. A. Papaj upr.do proj. b/o w specj. instalac.
w zakr. sieci instal. i urządzeń sanitarn. upr.1529/El/90
Podpis: