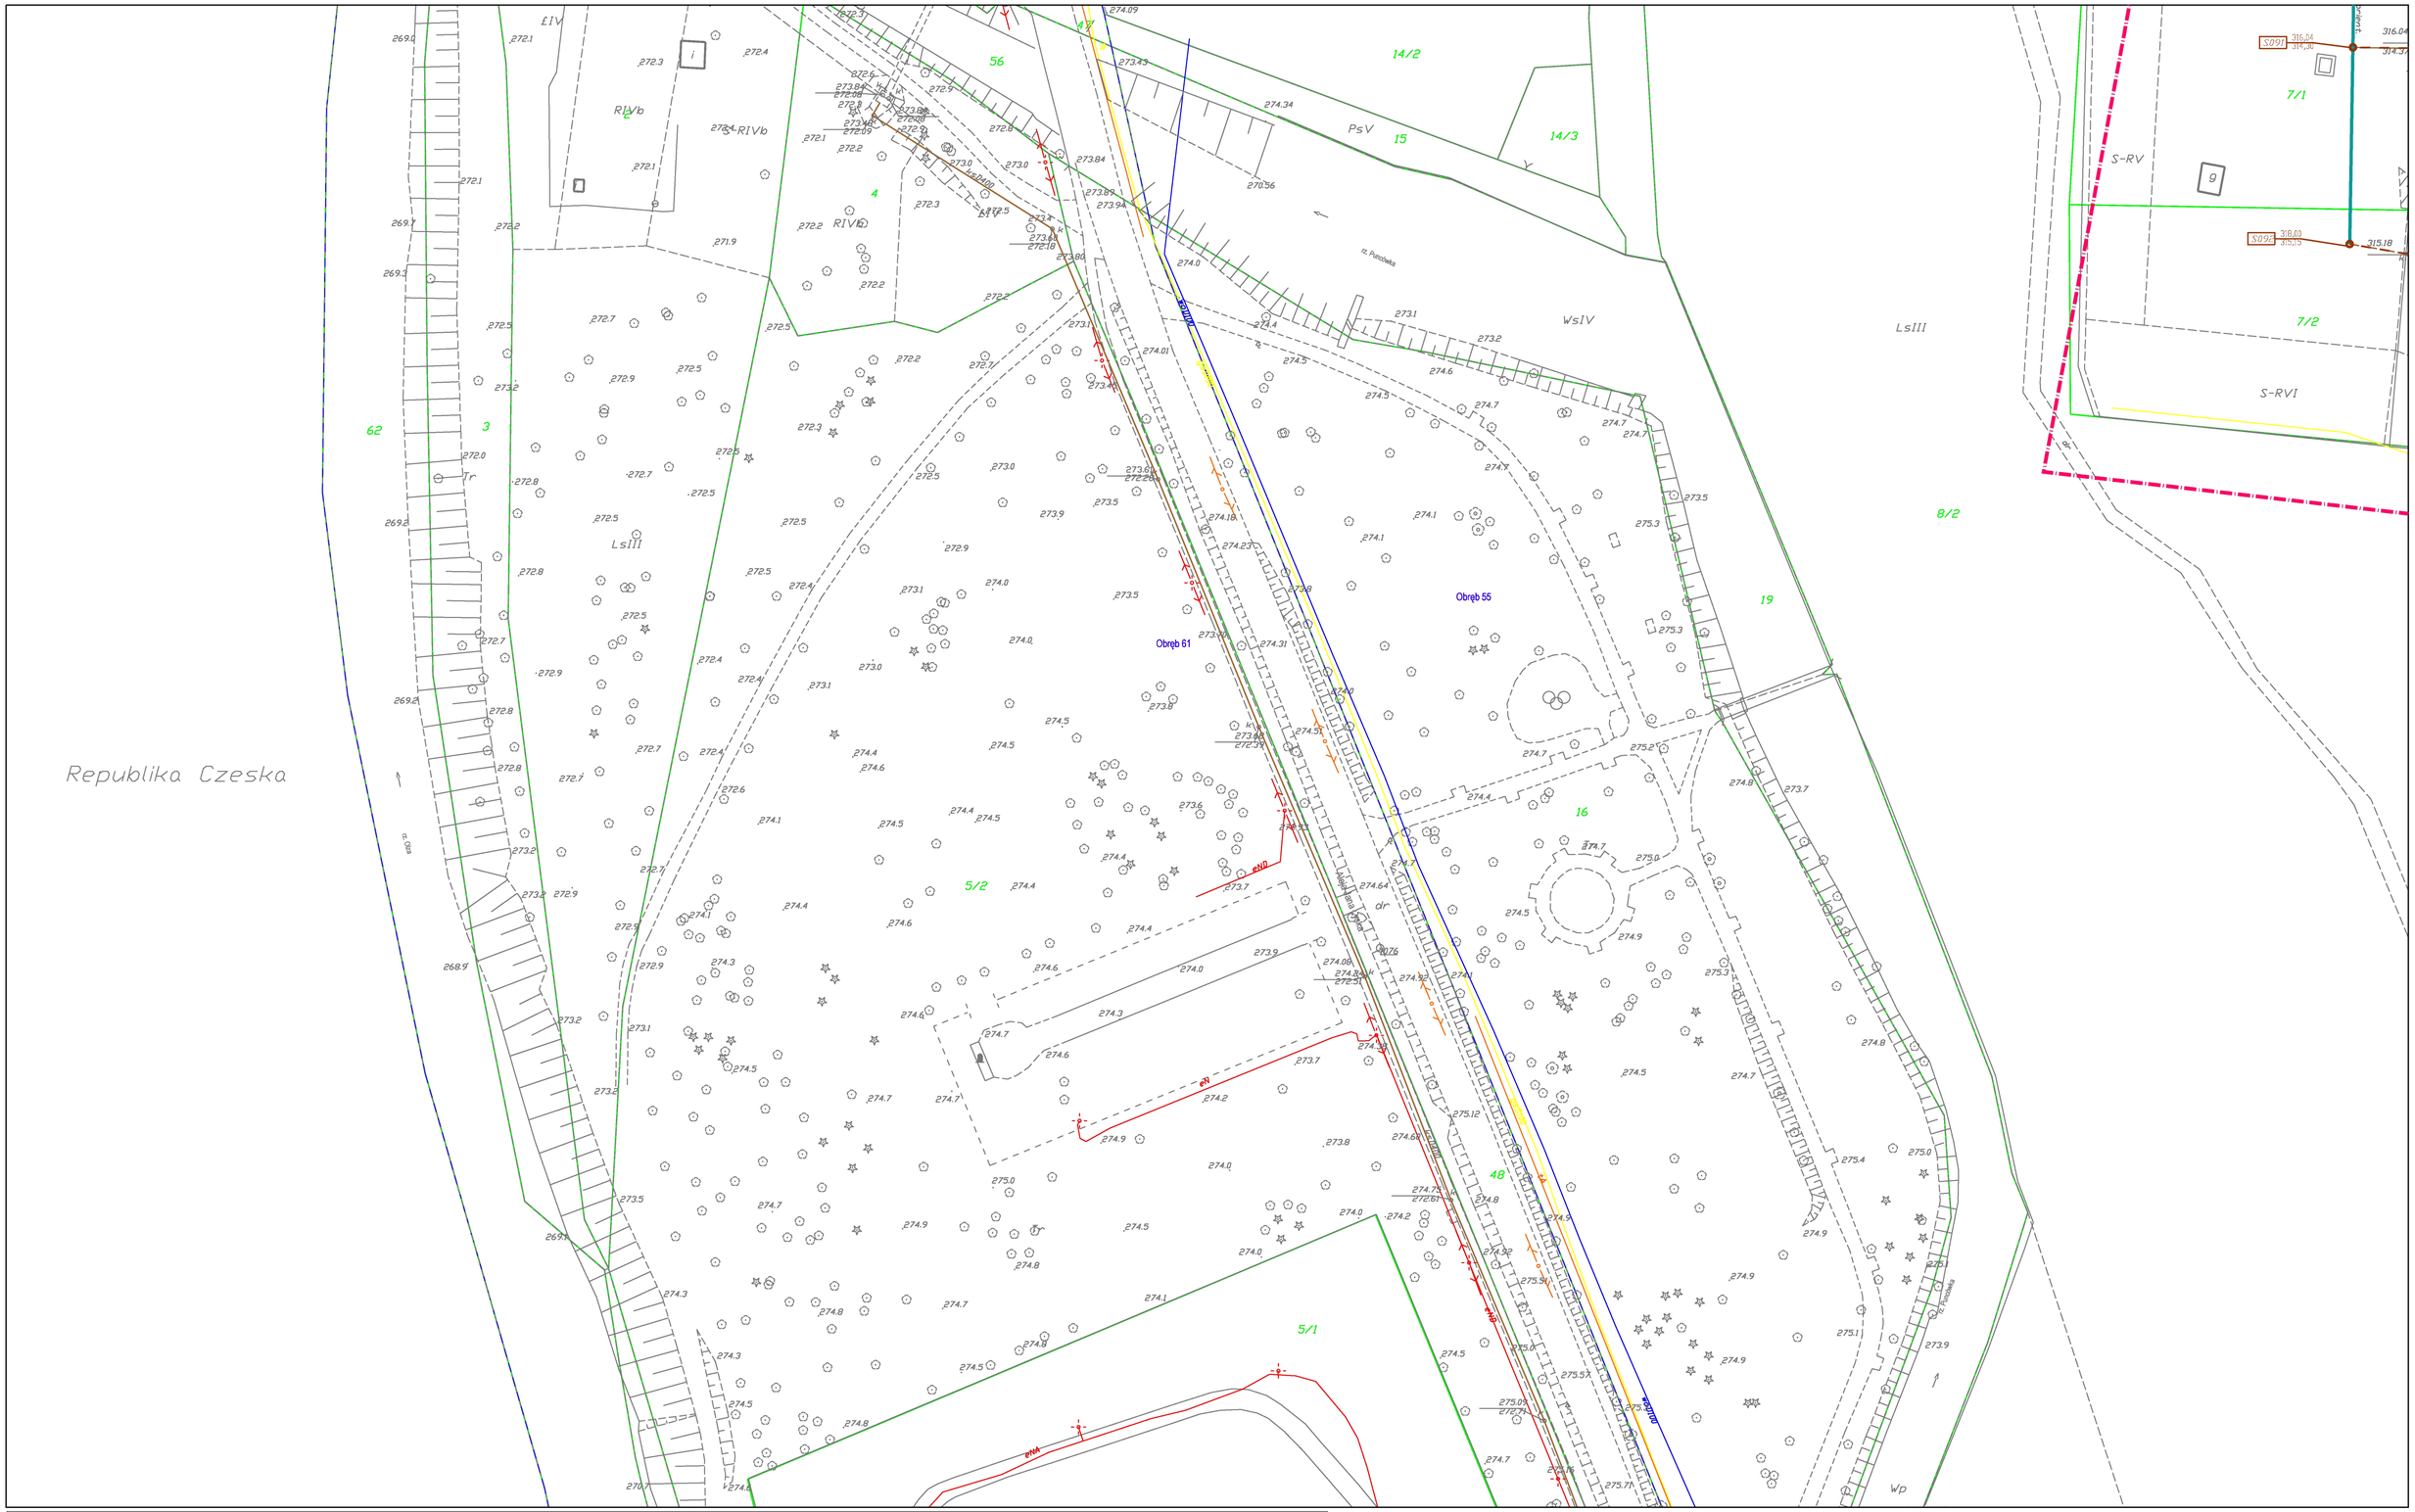

OZNACZENIA - PROJEKTOWANE MEDIA
dla zlewni Olzy

S075 S076 — Kanalizacja ogólnospławna przekształcana na sanitarną- przewidziana do renowacji

S075 S076 — Kanalizacja ogólnospławna przekształcana na sanitarną- bez renowacji

Kanalizacja ogólnospławna przekształcana na deszczową- przewidziana do renowacji

Kanalizacja ogólnospławna przekształcana na deszczową- bez renowacji

Istniejąca kanalizacja do wyłączenia z eksploatacji

E — Modernizowane wyloty kanalizacji deszczowej

OZNACZENIA - ISTNIEJĄCE MEDIA

Sieć wodociągowa
Kanalizacja sanitarna
Kanalizacja deszczowa
Kabel energetyczny
Kabel telefoniczny
Przewód gazowy

SIECI PROJEKTOWANE LUB ADAPTOWANE

Projektowane kanały i przyłącza sanitarne wg opracowania CITEC Lipiec 2005 R

K075 — Projektowane kanały i przyłącza deszczowe wg opracowania CITEC Lipiec 2005 R

D075

Istniejąca kanaliz. do wykorzystania jako deszczowa
Istniejąca kanaliz. do wykorzystania jako sanitarna
istniejące przyłącze do wykorzystania jako deszczowe
istniejące przyłącze do wykorzystania jako sanitarne

Granica podziału zlewni rzek Olza i Bobrówka

OZNACZENIA - PROJEKTOWANE MEDIA
dotyczy zlewni Bobrówki

Kanalizacja ogólnospławna przekształcana na sanitarną- przewidziana do renowacji z oznaczeniami:
74 - studzienka rewizyjna nowa
75 - studzienka rewizyjna do renowacji
70,07 - rzędna terenu projektowanego
68,00 - rzędna dna kanału
300 [600*900]- średnica[wymiary] rurociągu
31 m - odległość od osi węzła do osi

74 70,07 / 68,00 — 300 — L= 17,1 m — 75 70,07 / 68,00

175-Numer węzła instniejącego (nieobliczany)

Kanalizacja ogólnospławna przekształcana na sanitarną- bez renowacji

74 70,07 / 68,00 — 75 70,07 / 68,00

Kanalizacja ogólnospławna przekształcana na deszczową- przewidziana do renowacji

Kanalizacja ogólnospławna przekształcana na deszczową- bez renowacji

541.323.191.2

541.323.191.4 — 541.323.192.3

CITEC
Biuro Studiów i Projektowania Rolnictwa i Środowiska
Gliwice, ul. Kozielska 20, tel. 32 231 90 00, fax 32 231 90 01

NAZWA PROJEKTU: Modernizacja sieci kanalizacji ogólnospławnej w Śródmieściu Cieszyna wraz z budową zbiorników wyrównawczych wód deszczowych pierwszej fali zanieczyszczeń i sieci zlewni przy oczyszczalni ścieków

INWESTOR: Urząd Miejski i Gminy 43-400 Cieszyn Rynek 1

NUMER RYSUNKU: 01107 M KAN-7te-125

STADIUM: PB i PW

TYTUŁ OBIEKTU: Kanalizacja sanitarna i deszczowej w Śródmieściu Cieszyna realizowana w ramach zadania inwestycyjnego "Budowa gospodarki ściekowej w aglomeracji cieszyńskiej"

NUMER KOLEJNY: 10

BRANŻA: technologiczna

TYTUŁ RYSUNKU: Przebieg MODERNIZOWANEJ sieci kanalizacji sanitarnej i deszczowej w obszarze

SKALA: 1:500

FORMAT: -

	Imię i NAZWISKO	NR UPR.	DATA	PODPIS
GŁ. PROJEKTANT	mgr inż. Andrzej CICHOŃ	AG.II-4/2007/131/1/85/2005	Styczeń 2007	
PROJEKTOWAŁ	mgr inż. Andrzej CICHOŃ	AG.II-4/2007/131/1/85/2005	Styczeń 2007	
OPRACOWAŁ	mgr inż. Maria DĄBROWSKA i mgr inż. Isabella DZIOBKOWSKA			
SPRAWDZIŁ	inż. Marian ŻAK	WGW 23/1/87/90	Styczeń 2007	

AUTENTYCZNA

BPI DIGITALPROJEKT
80-308 Gdańsk ul. Jasia i Małgosi 10

Faza: PB+PW

Temat: „Przebudowa kanalizacji ogólnospławnej przekształcanej na kanalizację sanitarną i deszczową w obszarze zlewni rzeki Olzy" w ramach Projektu pn.: „Uporządkowanie gospodarki ściekowej w aglomeracji cieszyńskiej"

Arkusz: 541.323 191.4

Tytuł rys.: PRZEBIEG PROJEKTOWANEJ SIECI KANALIZACJI SANITARNEJ I DESZCZOWEJ W OBSZARZE ZLEWNI RZEKI OLZY

Data: 2009-05-24

Inwestor: Gmina Cieszyn, Rynek 1, 43-400 Cieszyn

Skala: 1:500

Autor projektu: mgr inż. Z. Chomicki upr.do proj. b/o w specj. instalac. w zakr.sieci instal. i urządz.sanit. upr.1043/Gd/83;2301/Gd/86;POM/30/POOS/04 — Podpis:

Sprawdził: mgr inż. A. Papaj upr.do proj. b/o w specj. instalac. w zakr. sieci instal. i urządzeń sanitarn. upr.1529/EI/90 — Podpis:

Nr rys.: 09