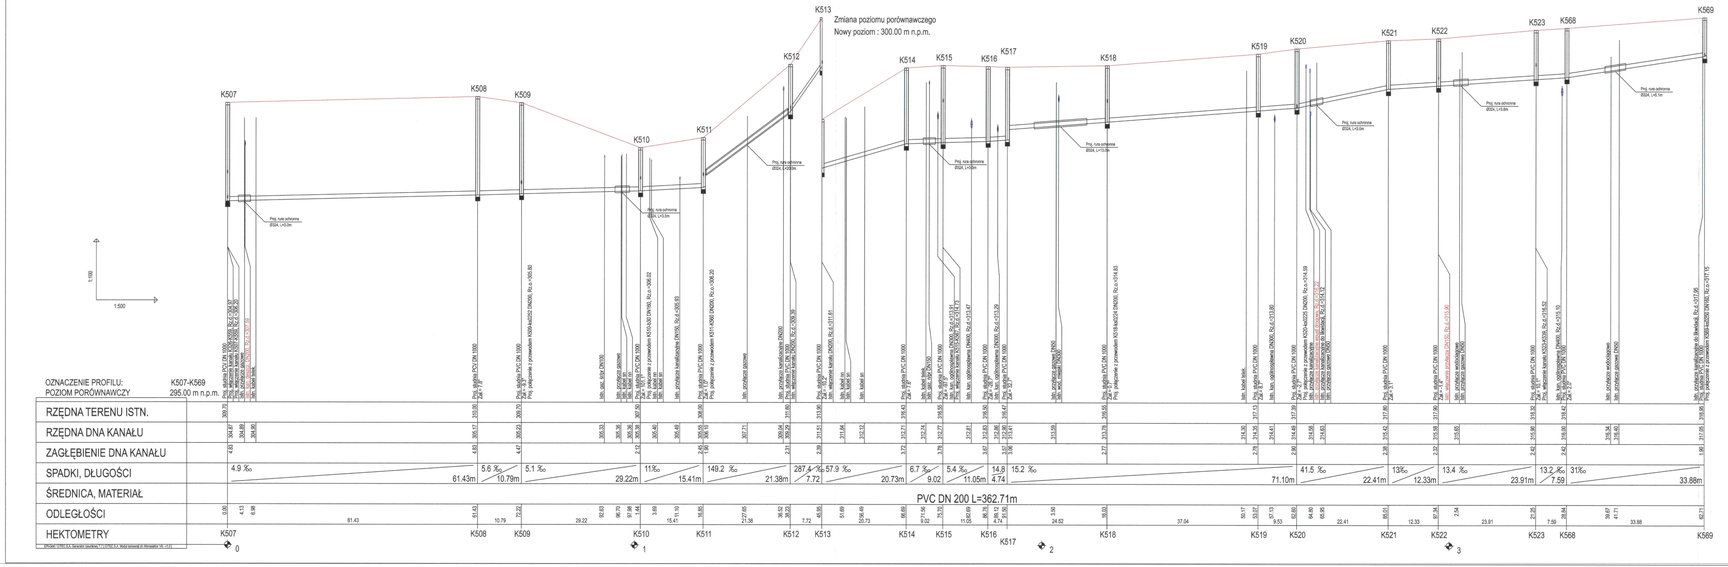

GITEC S.A. oświadcza, iż informacje techniczne, technologiczne i organizacyjne zawarte w niniejszej dokumentacji stanowią tajemnicę firmy i podlegają ochronie na podstawie ustaw:
· z dnia 16.04.93 o zwalczaniu nieuczciwej konkurencji (Dz. U. nr 47 poz. 211)
· z dnia 04.02.94 o prawie autorskim i prawach pokrewnych (Dz. U. nr 24 poz. 83)

UWAGA:
Przyłącza wykonywać zgodnie z planem i włączać do studzienek na kanałach głównych przestrzegając następujących zasad:

1. Przyłącza wykonać z rur PVCkrednica minimalna 160/4,7mm SN8
2. Minimalny spadek przyłącza i=15 ‰
3. Skrzyżowania przyłączy z wodociągiem biegnacym pod kanałem wykonywać w rurach ochronnych nakładanych na kanał
4. Włączenia przyłączy powyżej 50 cm ponad dnem studni wykonać jako kaskadowe. Kaskadę zewnętrzną wykonuje producent rur i studzienek fabrycznie pozostawiając 1 m króciec wyprowadzony poza obrys studzienki.
5. Wysokość włączenia przyłączy można ustalać po szczegółowym rozpoznaniu lokalnych warunków wykonania przyłączy: głębokości wylotów rur z budynków, ewentualnego uzbrojenia itp.
6. Wszystkie studzienki należy zamawiać z wyprofilowaną kinetą.
7. Przed zamówieniem studzienek należy wykonać pomiar kątów "w naturze" po geodezyjnym wytrasowaniu odcinka.

GITEC Consulting Technology
OITEC S.A. ul. Dwikarska 20, 03-287 Warszawa
tel.: 358 88 88, 358 88 88 fax: 358 88 88
E-mail: office@gitec.com.pl

INWESTOR
Urząd Miejski
43-400 Cieszyn
Rynek 1

NAZWA PROJEKTU
Modernizacja sieci kanalizacji ogólnospławnej w Śródmieściu Cieszyna wraz z budową zbiorników wyrównawczych wód deszczowych pierwszej fali zanieczyszczeń i stacji zlewnej przy oczyszczalni ścieków

NUMER RYSUNKU
01107
KAN-7te-103

NUMER KOLEJNY
95

STADIUM
PB i PW

TEMAT LUB CZĘŚĆ PROJEKTU
Budowa kanalizacji ogólnospławnej w Śródmieściu Cieszyna
- kontrakt III w ramach zadania II projektu rejonowego
pn."Uporządkowanie gospodarki ściekowej w aglomeracji cieszyńskiej"

SKALA
1:100 / 500

FORMAT
-

BRANŻA
technologiczna

TYTUŁ RYSUNKU
Profil podłużny projektowanej kanalizacji sanitarnej na odcinku od proj. studni K507 do K569 obszar IV

	Imię i NAZWISKO	NR UPR.	PODPIS
GŁ. PROJEKTANT	mgr inż. Andrzej CICHOŃ	AG-3-4/ZOT/13/1183/00001	ŁĄCZ
PROJEKTOWAŁ	mgr inż. Andrzej CICHOŃ	AG-3-4/ZOT/13/1183/00001	ŁĄCZ
OPRACOWAŁ	mgr inż. Izabela DZIOBKOWSKA	ŁĄCZ 2007	
SPRAWDZIŁ	Inż. Marian ZAK	WGW 23/1/8790	ŁĄCZ 2007

ARCHIWALNA

BPI DIGITALPROJEKT
80-308 Gdańsk ul. Jasia i Małgosi 10

Arch. Projekt budow/wykon

Przebudowa kanalizacji ogólnospławnej przekształcanej na kanalizację sanitarną i deszczową w obszarze zlewni rzeki Olzy"
w ramach Projektu pn.:
Uporządkowanie gospodarki ściekowej w aglomeracji cieszyńskiej"

Data wyd. 2009-05-24

Profil podłużny projektowanej kanalizacji sanitarnej na odcinku od proj. studni K507 do K569

Skala 1:100/500

Gmina Cieszyn, Rynek 1, 43-400 Cieszyn

Rys. nr 59

Kier. robót mgr inż. Z. Chomicki upr.do proj. b/o w spec. instalac. w zakr.sieci instal. i urządz.sanit. upr.1043/Gd/83/2001/Gd/86/POM/03/POOS/04

Projekt. mgr inż. A. Papaj upr.do proj. b/o w spec. instalac. w zakr. sieci instal. i urządzeń sanitarn. upr 1529/El/90

Projekt.