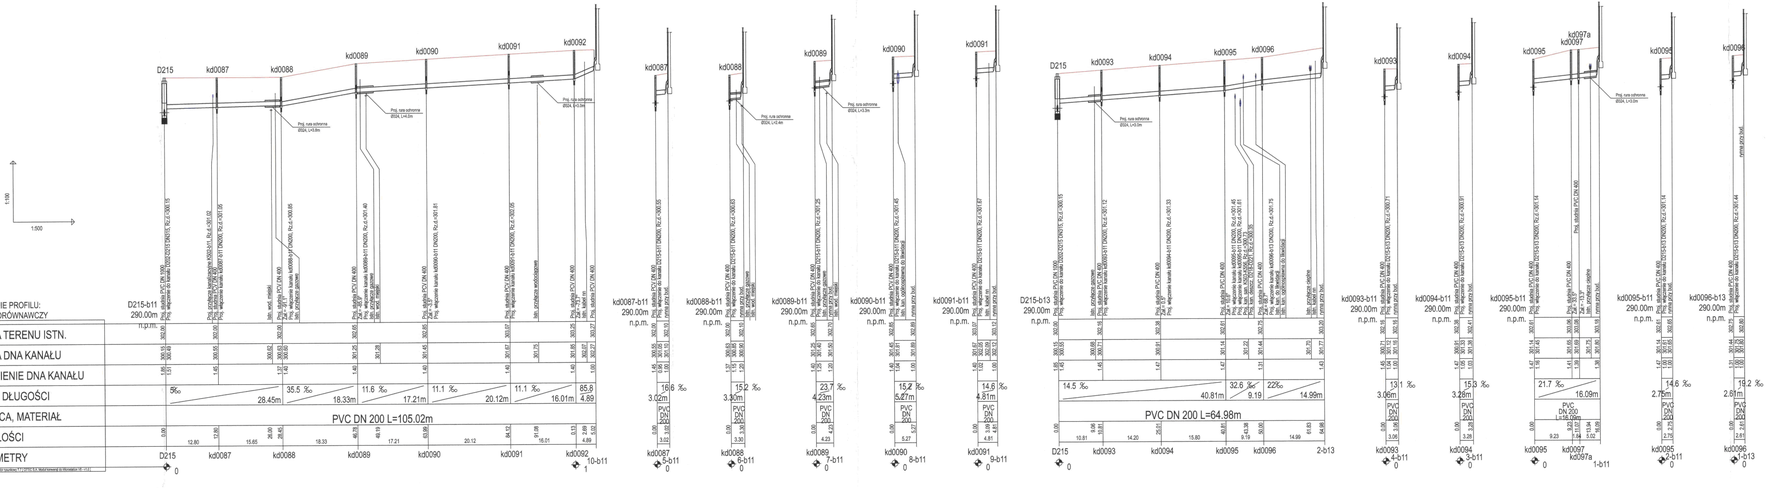

CITEC S.A. oświadcza, iż informacje techniczne, technologiczne i organizacyjne zawarte w niniejszej dokumentacji stanowią tajemnicę firmy i podlegają ochronie na podstawie ustaw:
- z dnia 16.04.93 o zwalczaniu nieuczciwej konkurencji (Dz. U. nr 47 poz. 211)
- z dnia 04.02.94 o prawie autorskim i prawach pokrewnych (Dz. U. nr 24 poz. 83)

UWAGA:
Przyłącza wykonywać zgodnie z planem i włączać do studzienek na kanałach głównych przestrzegając następujących zasad:

1. Przyłącza wykonać z rur PVC/średnica minimalna 160/4,7mm SN8
2. Minimalny spadek przyłącza i=15 ‰
3. Skrzyżowania przyłączy z wodociągiem biegnącym pod kanałem wykonywać w rurach ochronnych nakładanych na kanał
4. Włączenia przyłączy powyżej 50 cm ponad dnem studni wykonać jako kaskadowe. Kaskadę zewnętrzną wykonuje producent rur i studzienek fabrycznie pozostawiając 1 m króciec wyprowadzony poza obrys studzienki.
5. Wysokość włączenia przyłączy można ustalać po szczegółowym rozpoznaniu lokalnych warunków wykonania przyłączy; głębokości wylotów rur z budynków, ewentualnego ubrojenia tp.
6. Wszystkie studzienki należy zamawiać z wyrofilowaną kinetą.
7. Przed zamówieniem studzienek należy wykonać pomiar kątów "w naturze" po geodezyjnym wytrasowaniu odcinka.

ADAPTACJA

CITEC S.A. ul. Dietla 5, 40-833 Katowice, tel.: 258 98 88, fax: 258 98 00, E-mail: office@citec.com.pl	NAZWA PROJEKTU: Modernizacja sieci kanalizacji ogólnospławnej w Śródmieściu Cieszyna wraz z budową zbiorników wyrównawczych wód deszczowych (oprawzaj fali zanieczyszczeń i ilaczj zlewnej przy oczyszczalni ścieków
INWESTOR: Urząd Miejski 43-400 Cieszyn Rynek 1	NUMER RYSUNKU: 01107 KAN-7te-30
STADIUM: PB i PW	TEMAT LUB OBIEKT: Budowa kanalizacji sanitarnej i deszczowej w Śródmieściu Cieszyna - kontrakt III w ramach projektu "Uporządkowanie gospodarki ściekowej w aglomeracji: pn.,"Uporządkowanie gospodarki ściekowej w aglomeracji: cieszyńskiej"
NUMER KOLEJNY: 44
BRANŻA: technologiczna	TYTUŁ RYSUNKU: Profil podłużny projektowanych przyłączy kanalizacji deszczowej do proj. kanału na odcinku od proj. studni D202 do D215 obszar IV
SKALA: 1:100 / 500
FORMAT: -
Gmina Cieszyn, Rynek 1, 43-400 Cieszyn	

		NR UPR.	DATA	PODPIS
	Imię i NAZWISKO			
GŁ. PROJEKTANT	mgr inż. Andrzej OCHOŃ	AG-3-4/2001/01/WB/2001	lipiec 2007	
PROJEKTOWAŁ	mgr inż. Andrzej OCHOŃ	AG-3-4/2001/01/WB/2001	lipiec 2007	
OPRACOWAŁ	mgr inż. Izabella DZIOBKOWSKA		lipiec 2007	
SPRAWDZIŁ	inż. Marian ŻAK	WGM 231/87/90	lipiec 2007	

BPI DIGITALPROJEKT
80-308 Gdańsk ul. Jasia i Małgosi 10

temat: Przebudowa kanalizacji ogólnospławnej przekształconej na kanalizację sanitarną i deszczową w obszarze zlewni rzeki Olzy" w ramach Projektu pn.: „Uporządkowanie gospodarki ściekowej w aglomeracji: cieszyńskiej"	Projekt budow/wykon
data: 2009-05-24	skala: 1:100/500
nr rys.: 35	

mgr inż. Z. Chomicki upr.do proj. b/o w speci. instalac. w zakr.sieci instal. i urządz.sanit. upr.1043/Gd/83/230/15/86/POM/30/PO/SO/04
mgr inż. A. Papaj upr.do proj. b/o w speci. instalac. w zakr. sieci instal. i urządzeń sanitarn. upr.1529/EI/90